


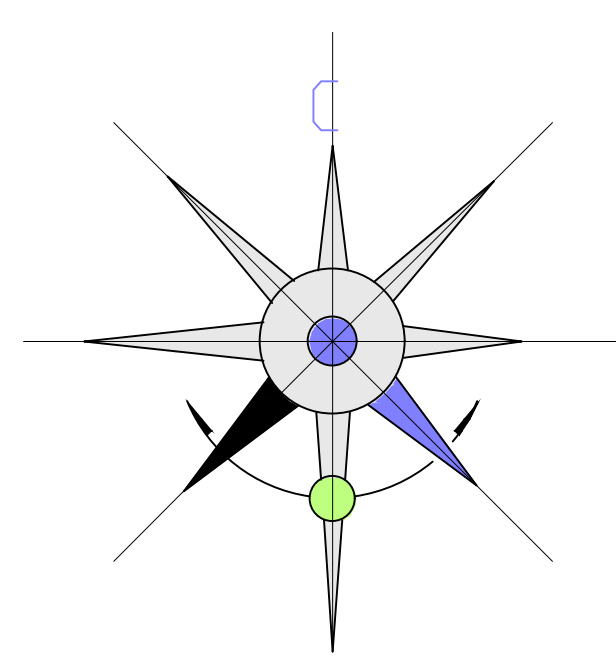


ГЕНЕРАЛЬНЫЙ ПЛАН АЛЕКСИНСКОГО СЕЛЬСКОГО ПОСЕЛЕНИЯ ДОРОГОВУЖСКОГО РАЙОНА


СМОЛЕНСКОЙ ОБЛАСТИ

Карта функциональных зон поселения. М 1:5000.


д. Афонино

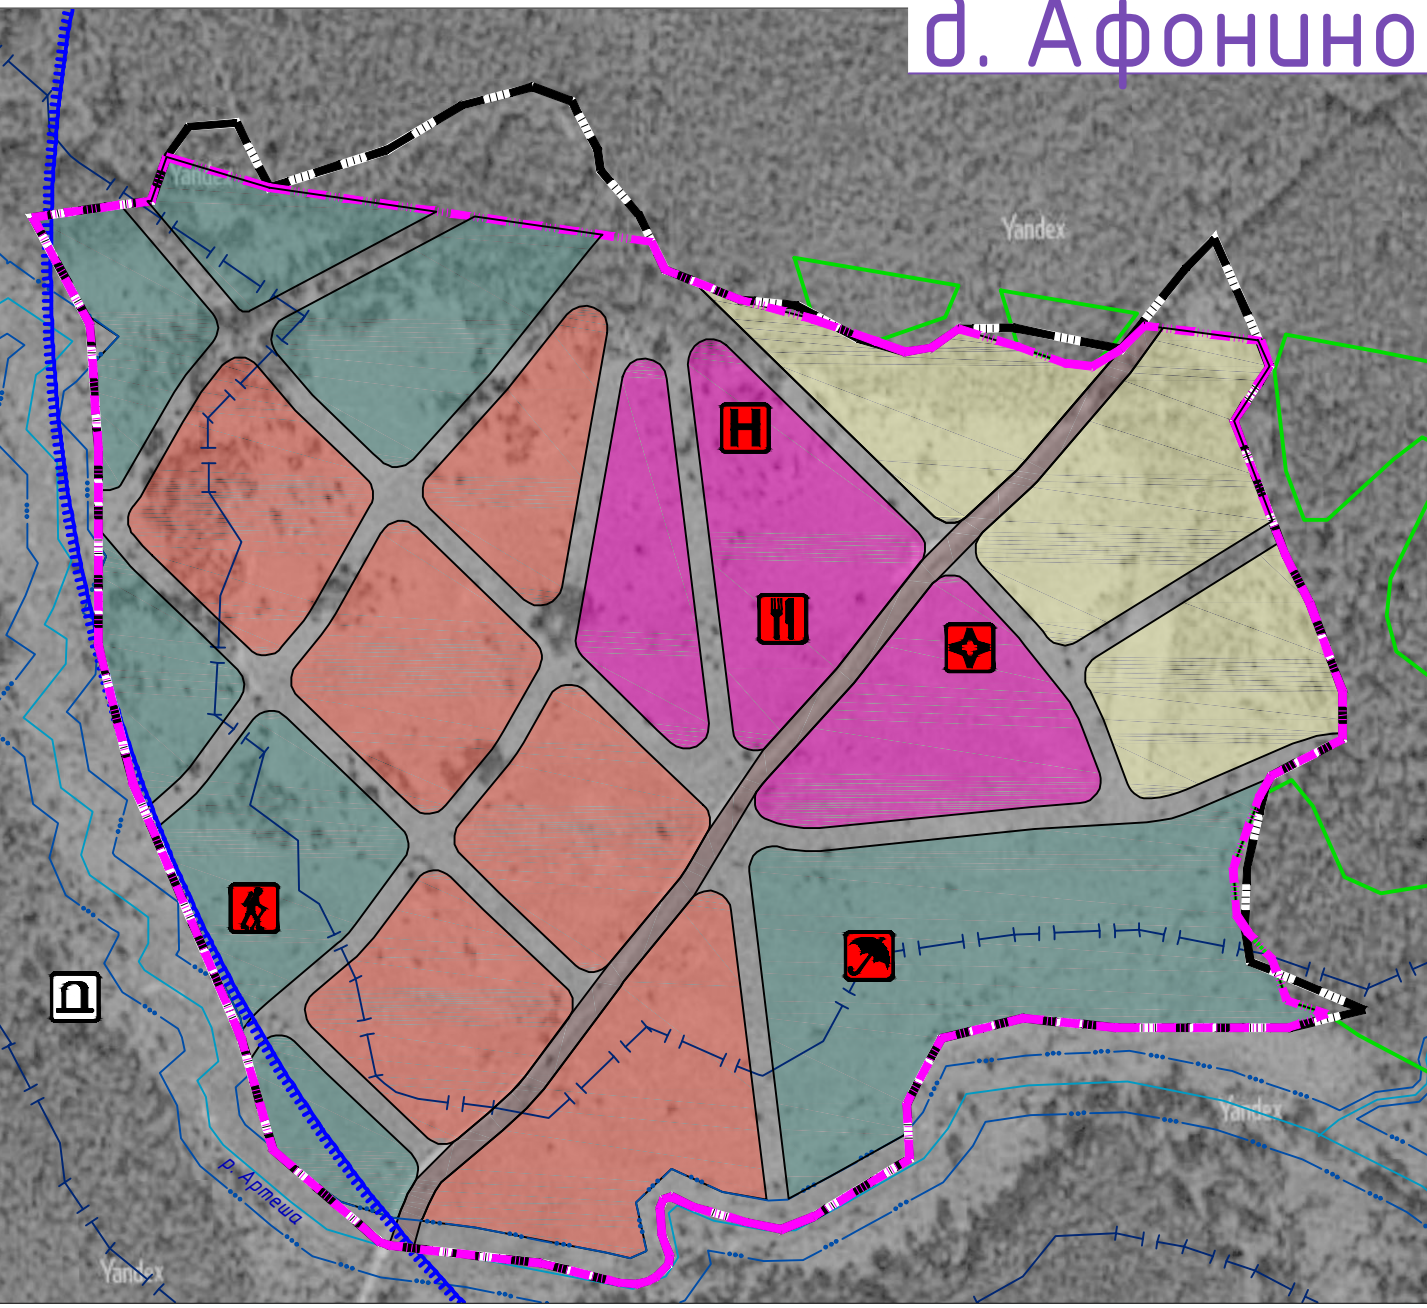


д. Подмошье

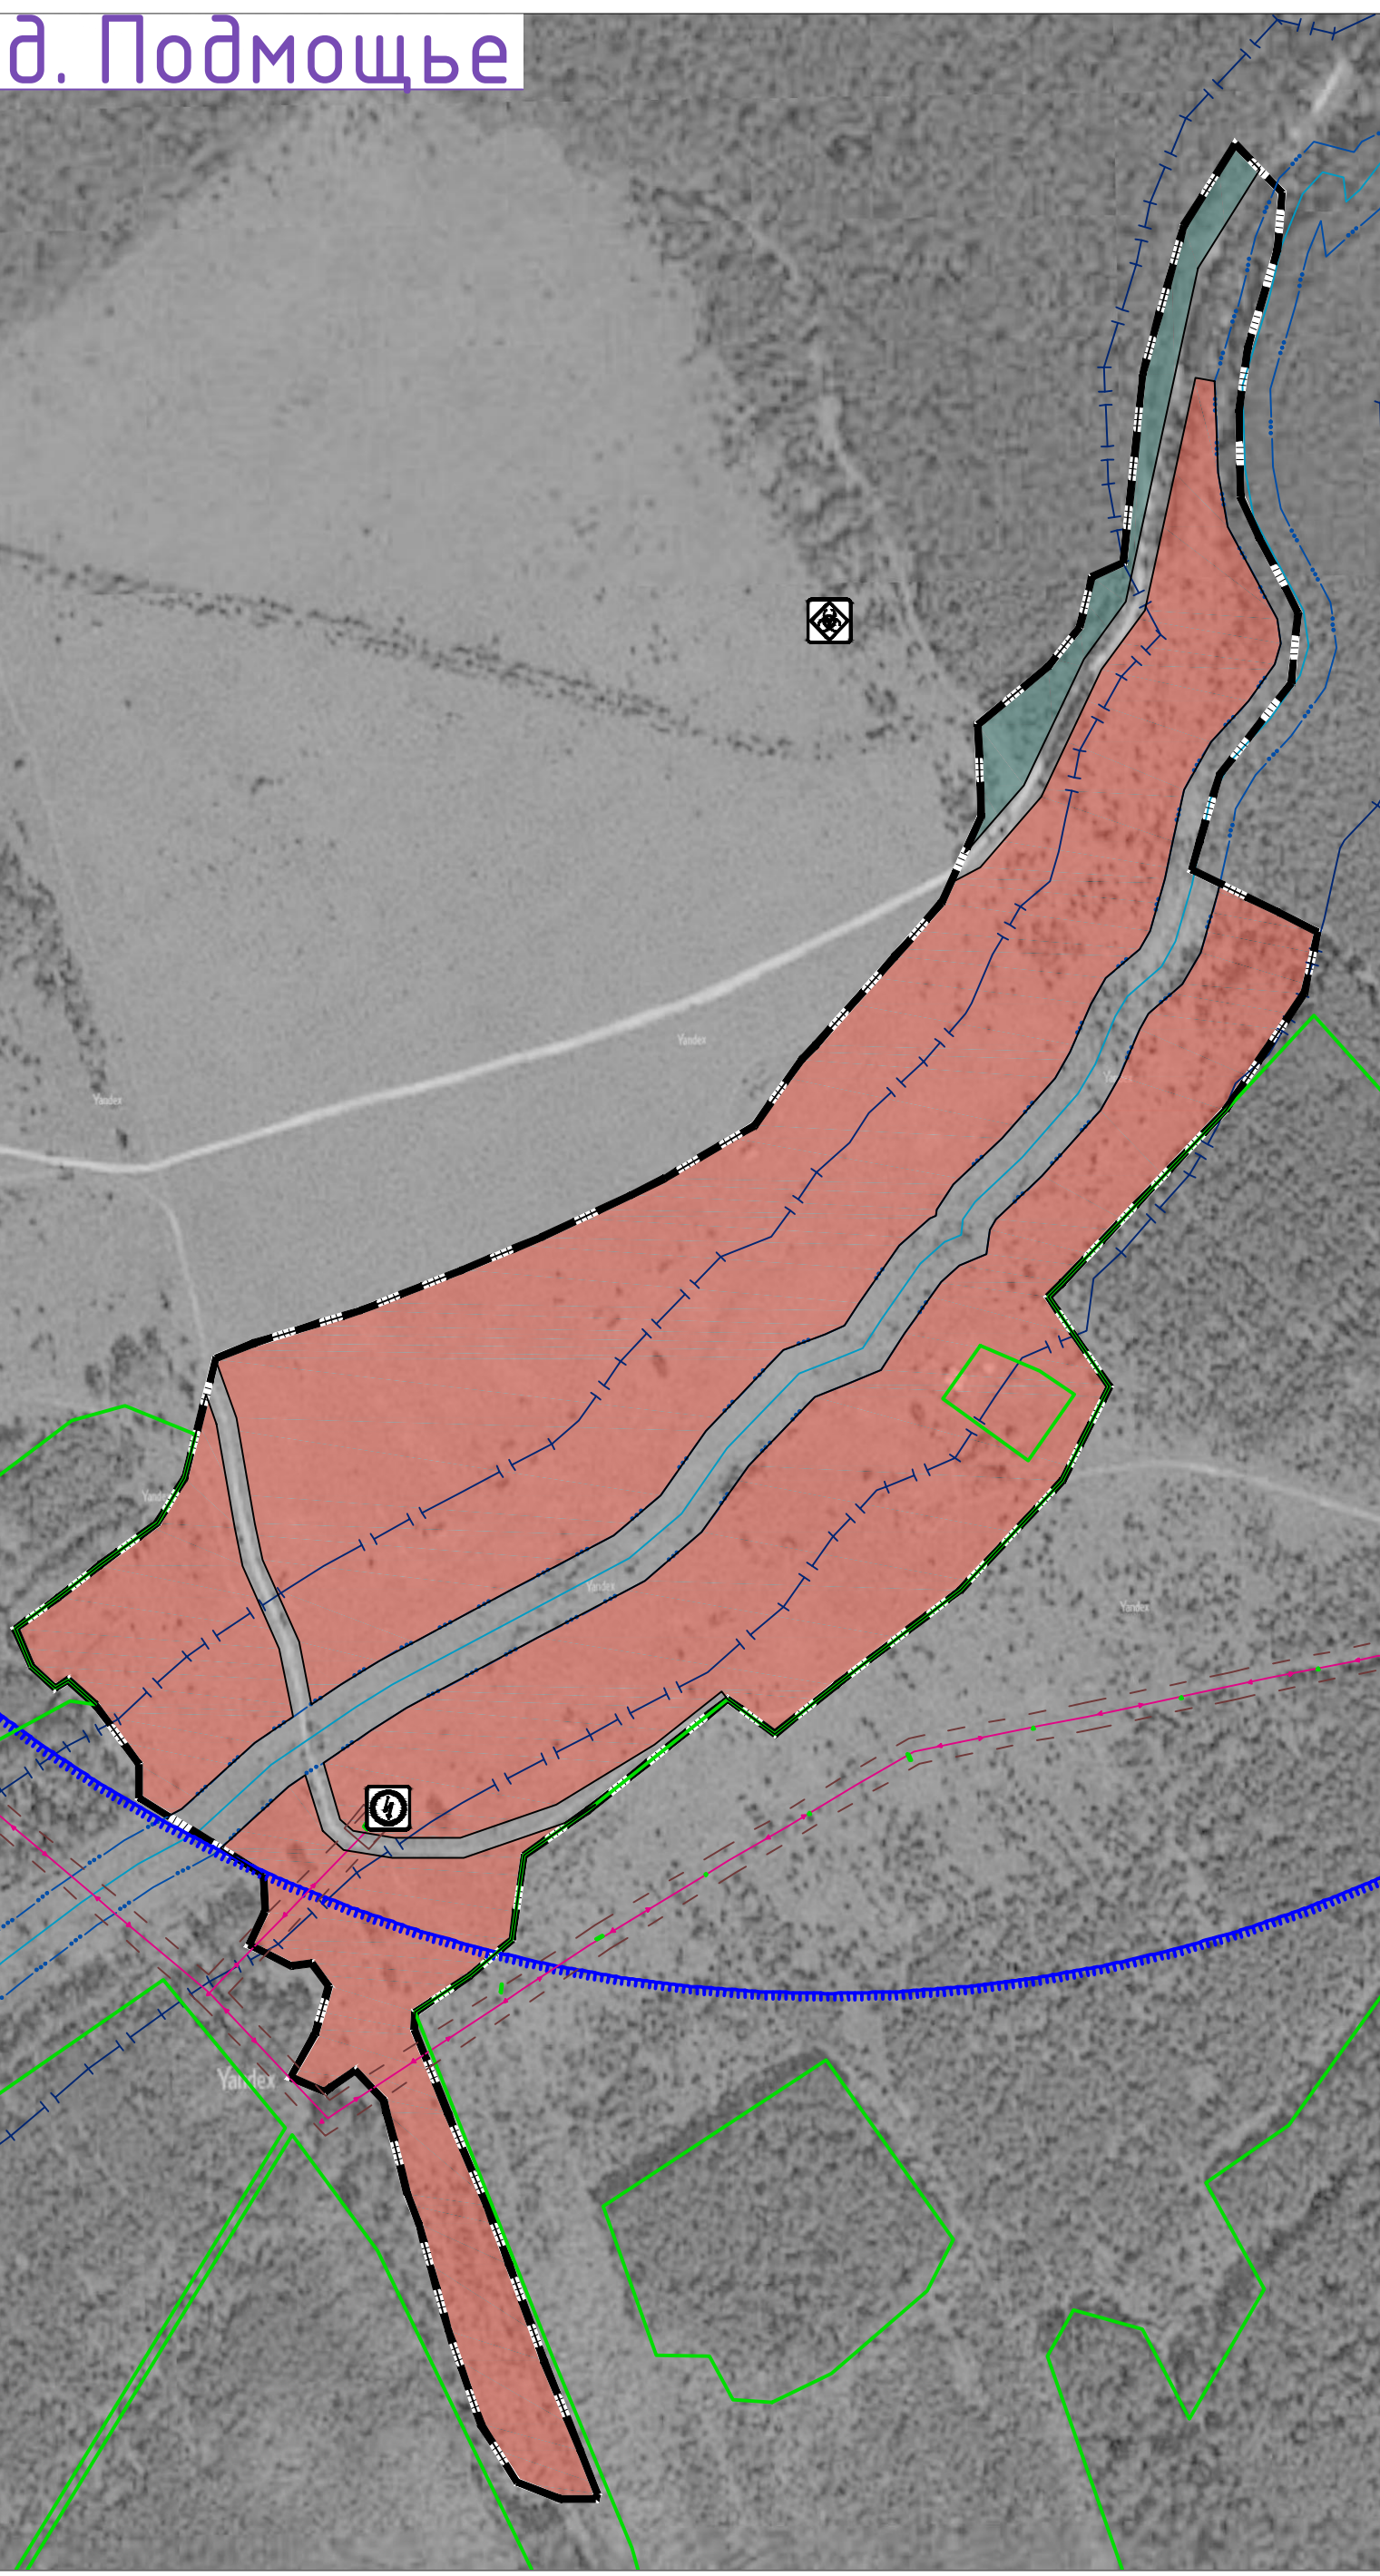


д. Кряково

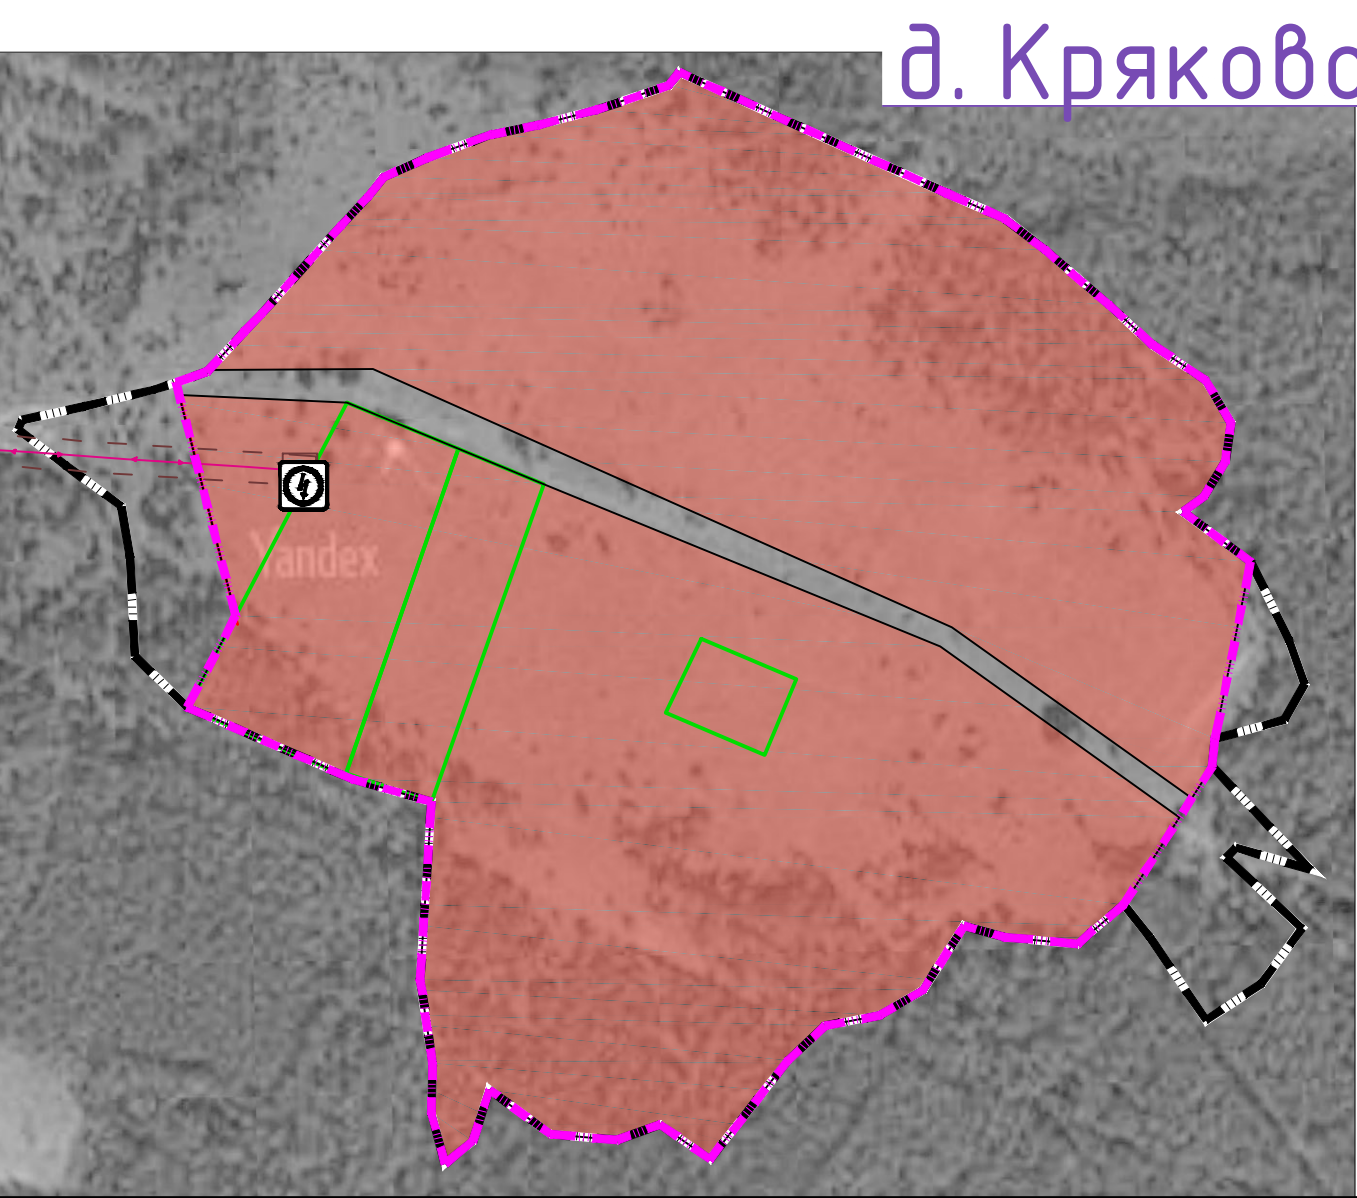


д. Груднево

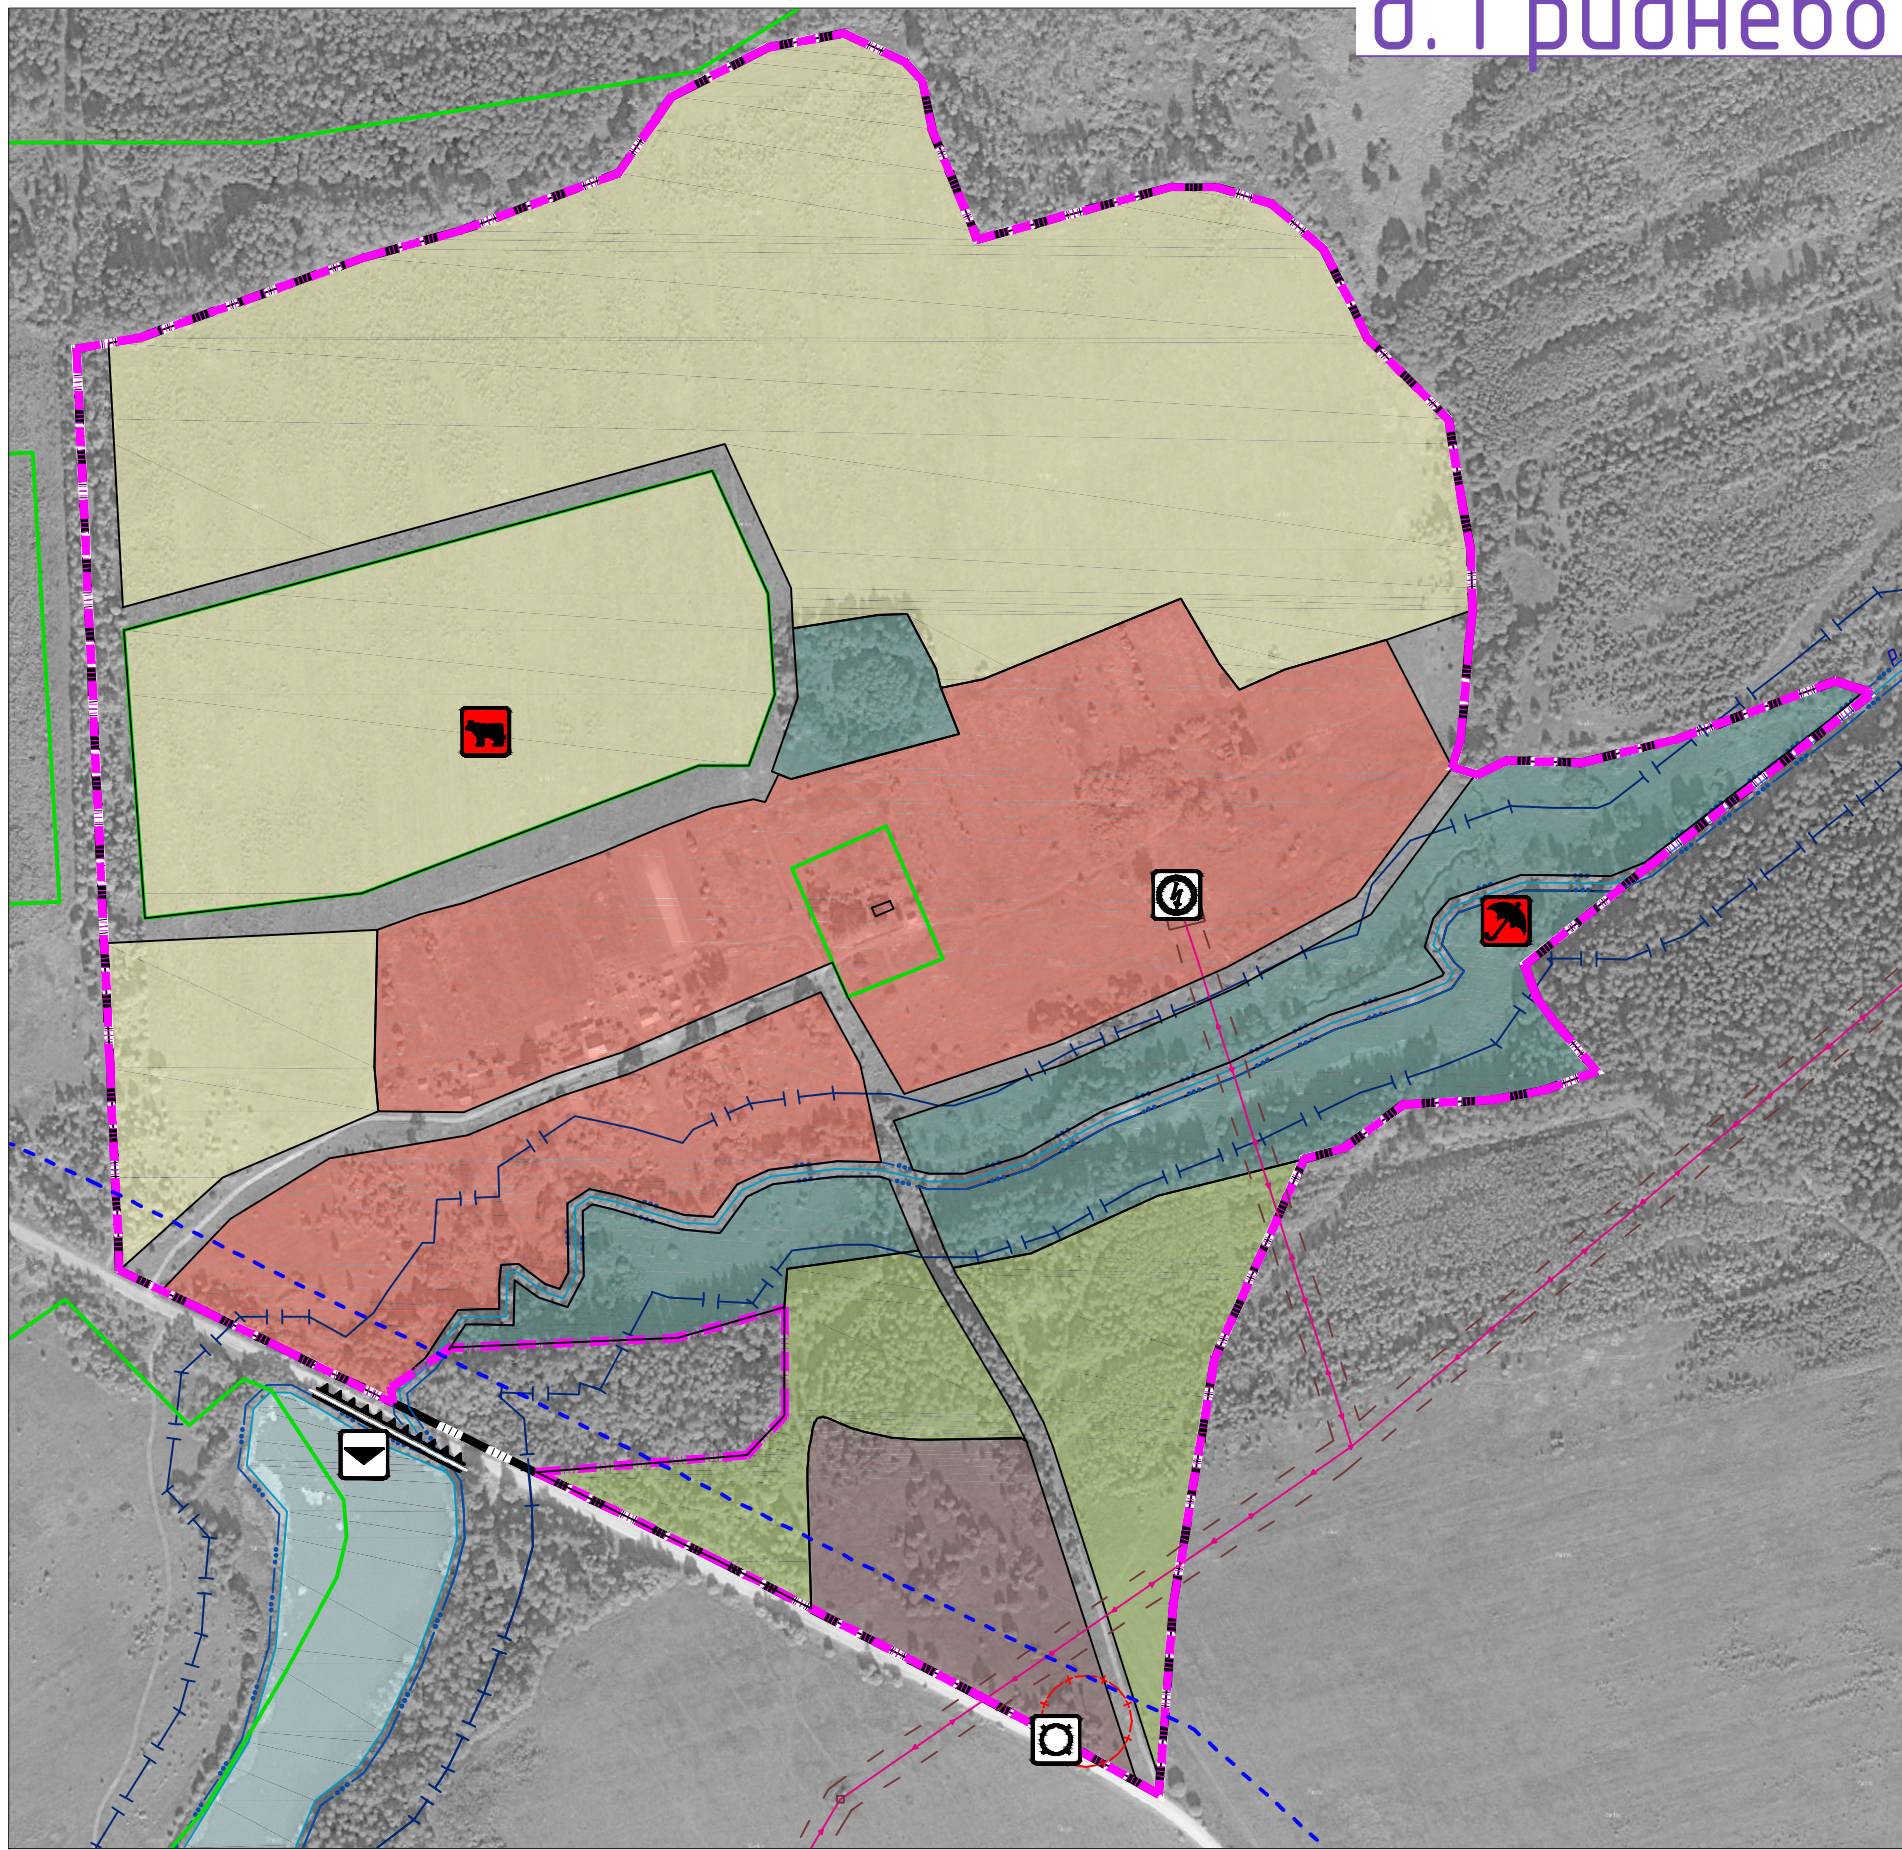


д. Петрыкино

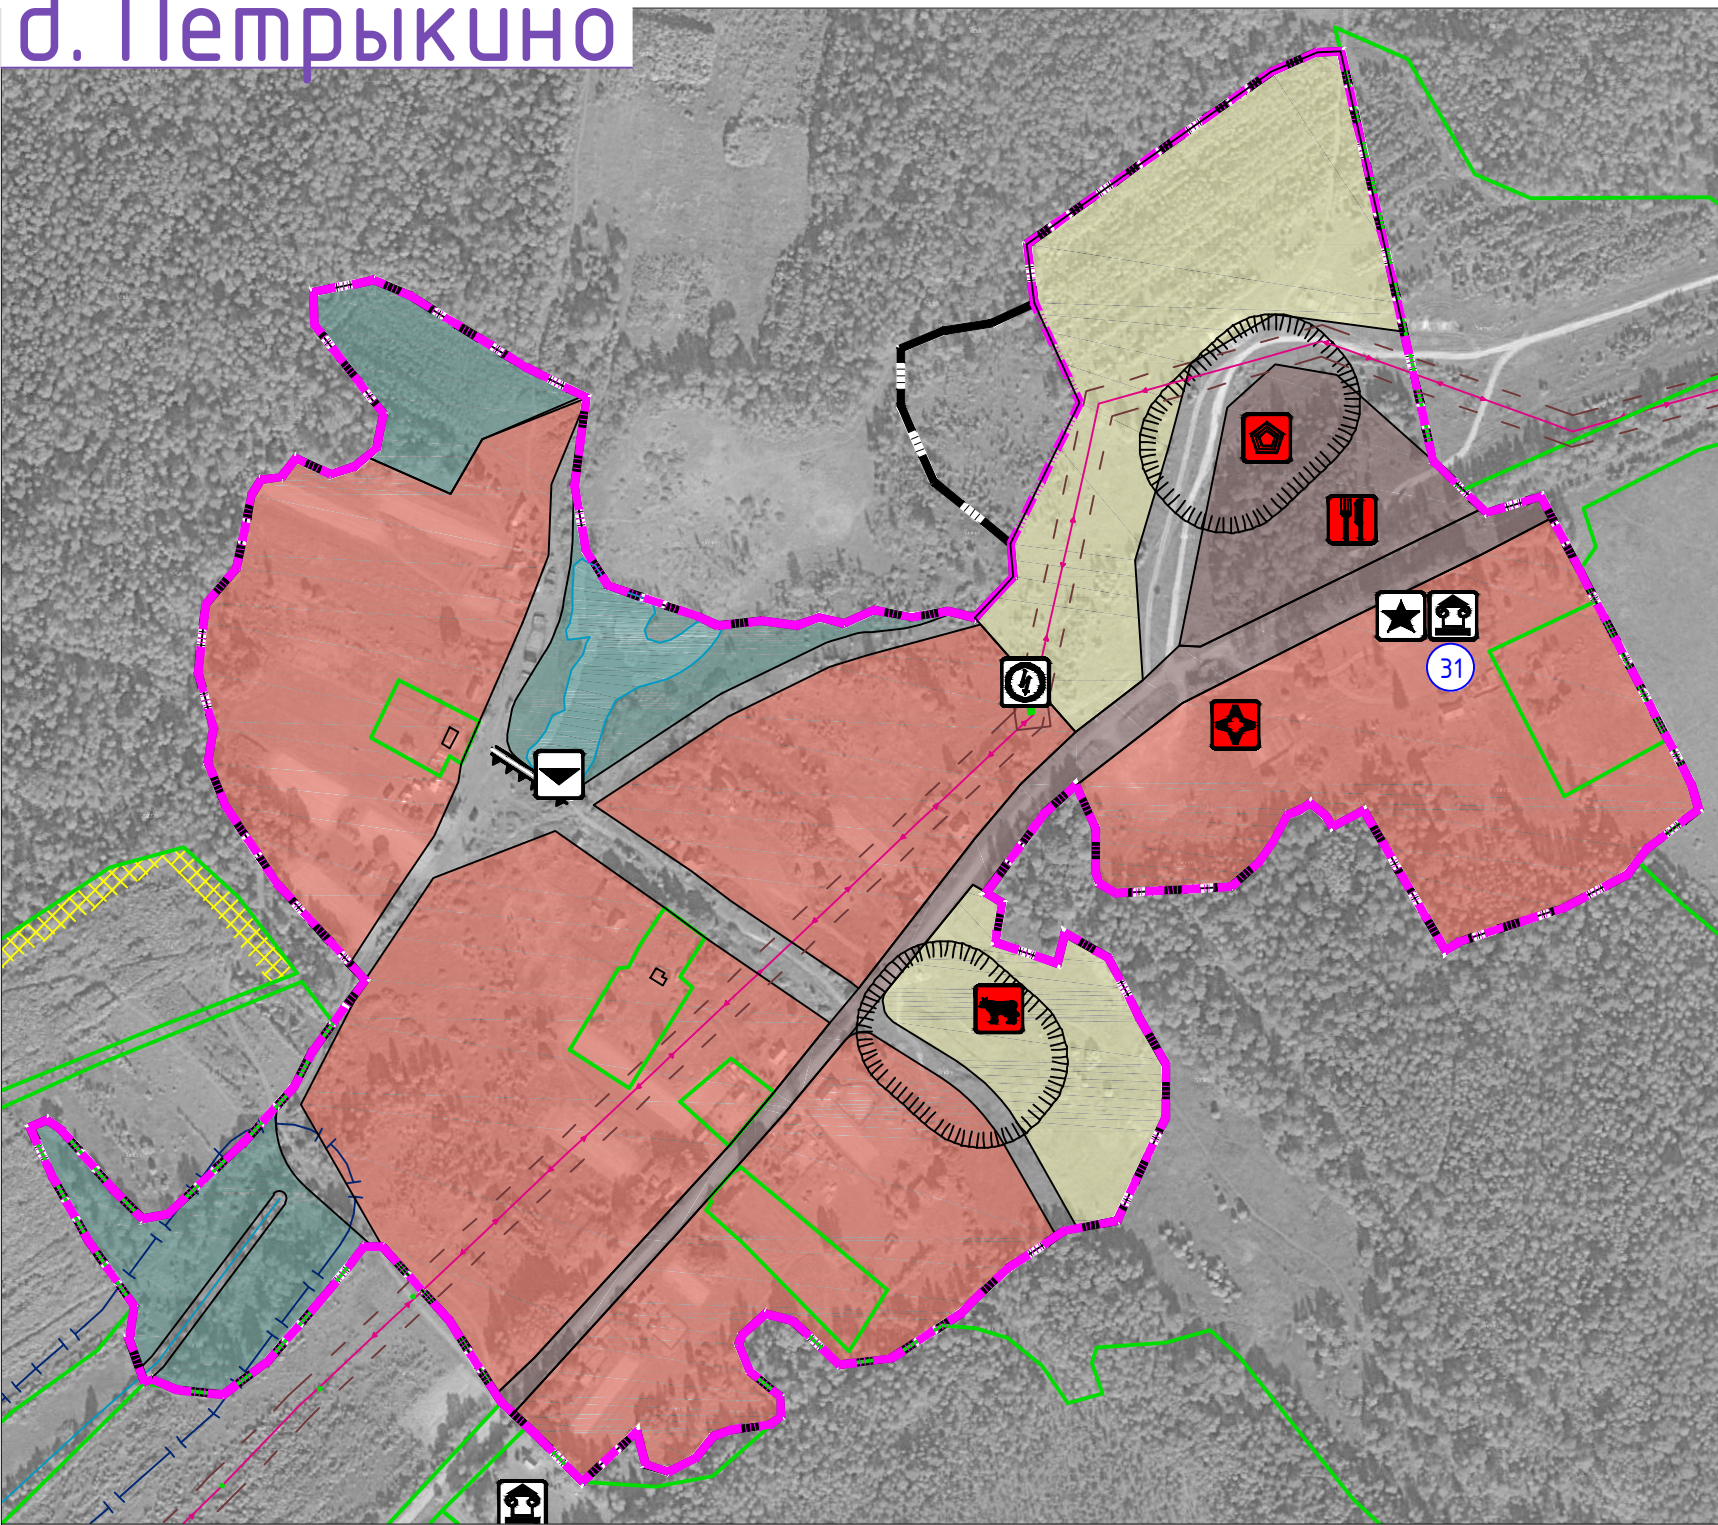


д. Лепешки

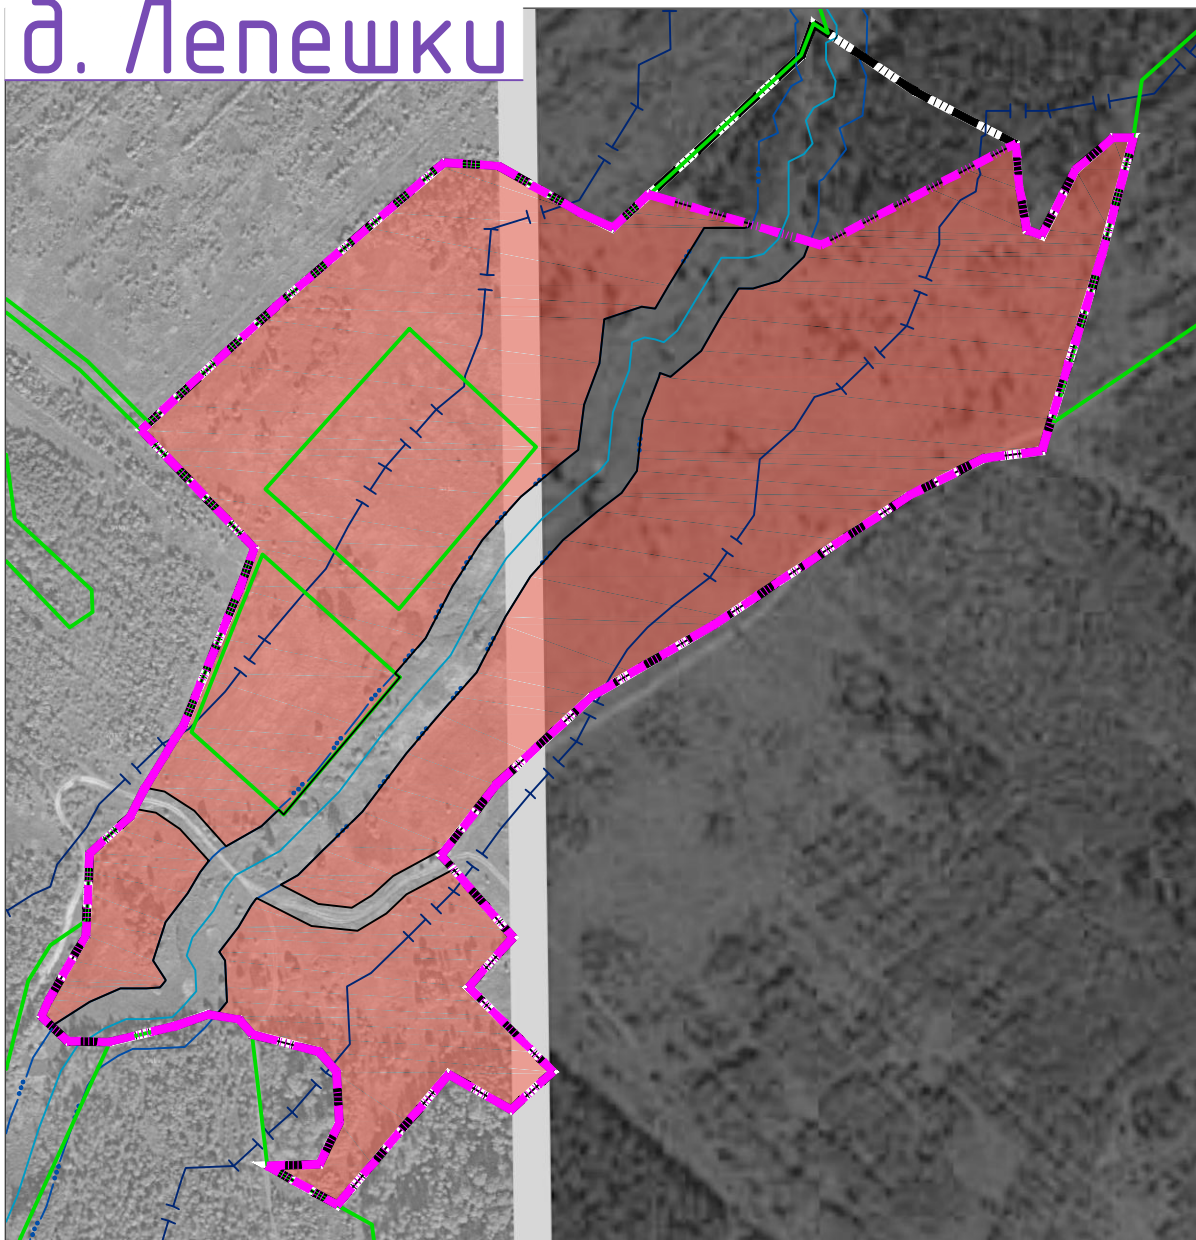

д. Ушаково

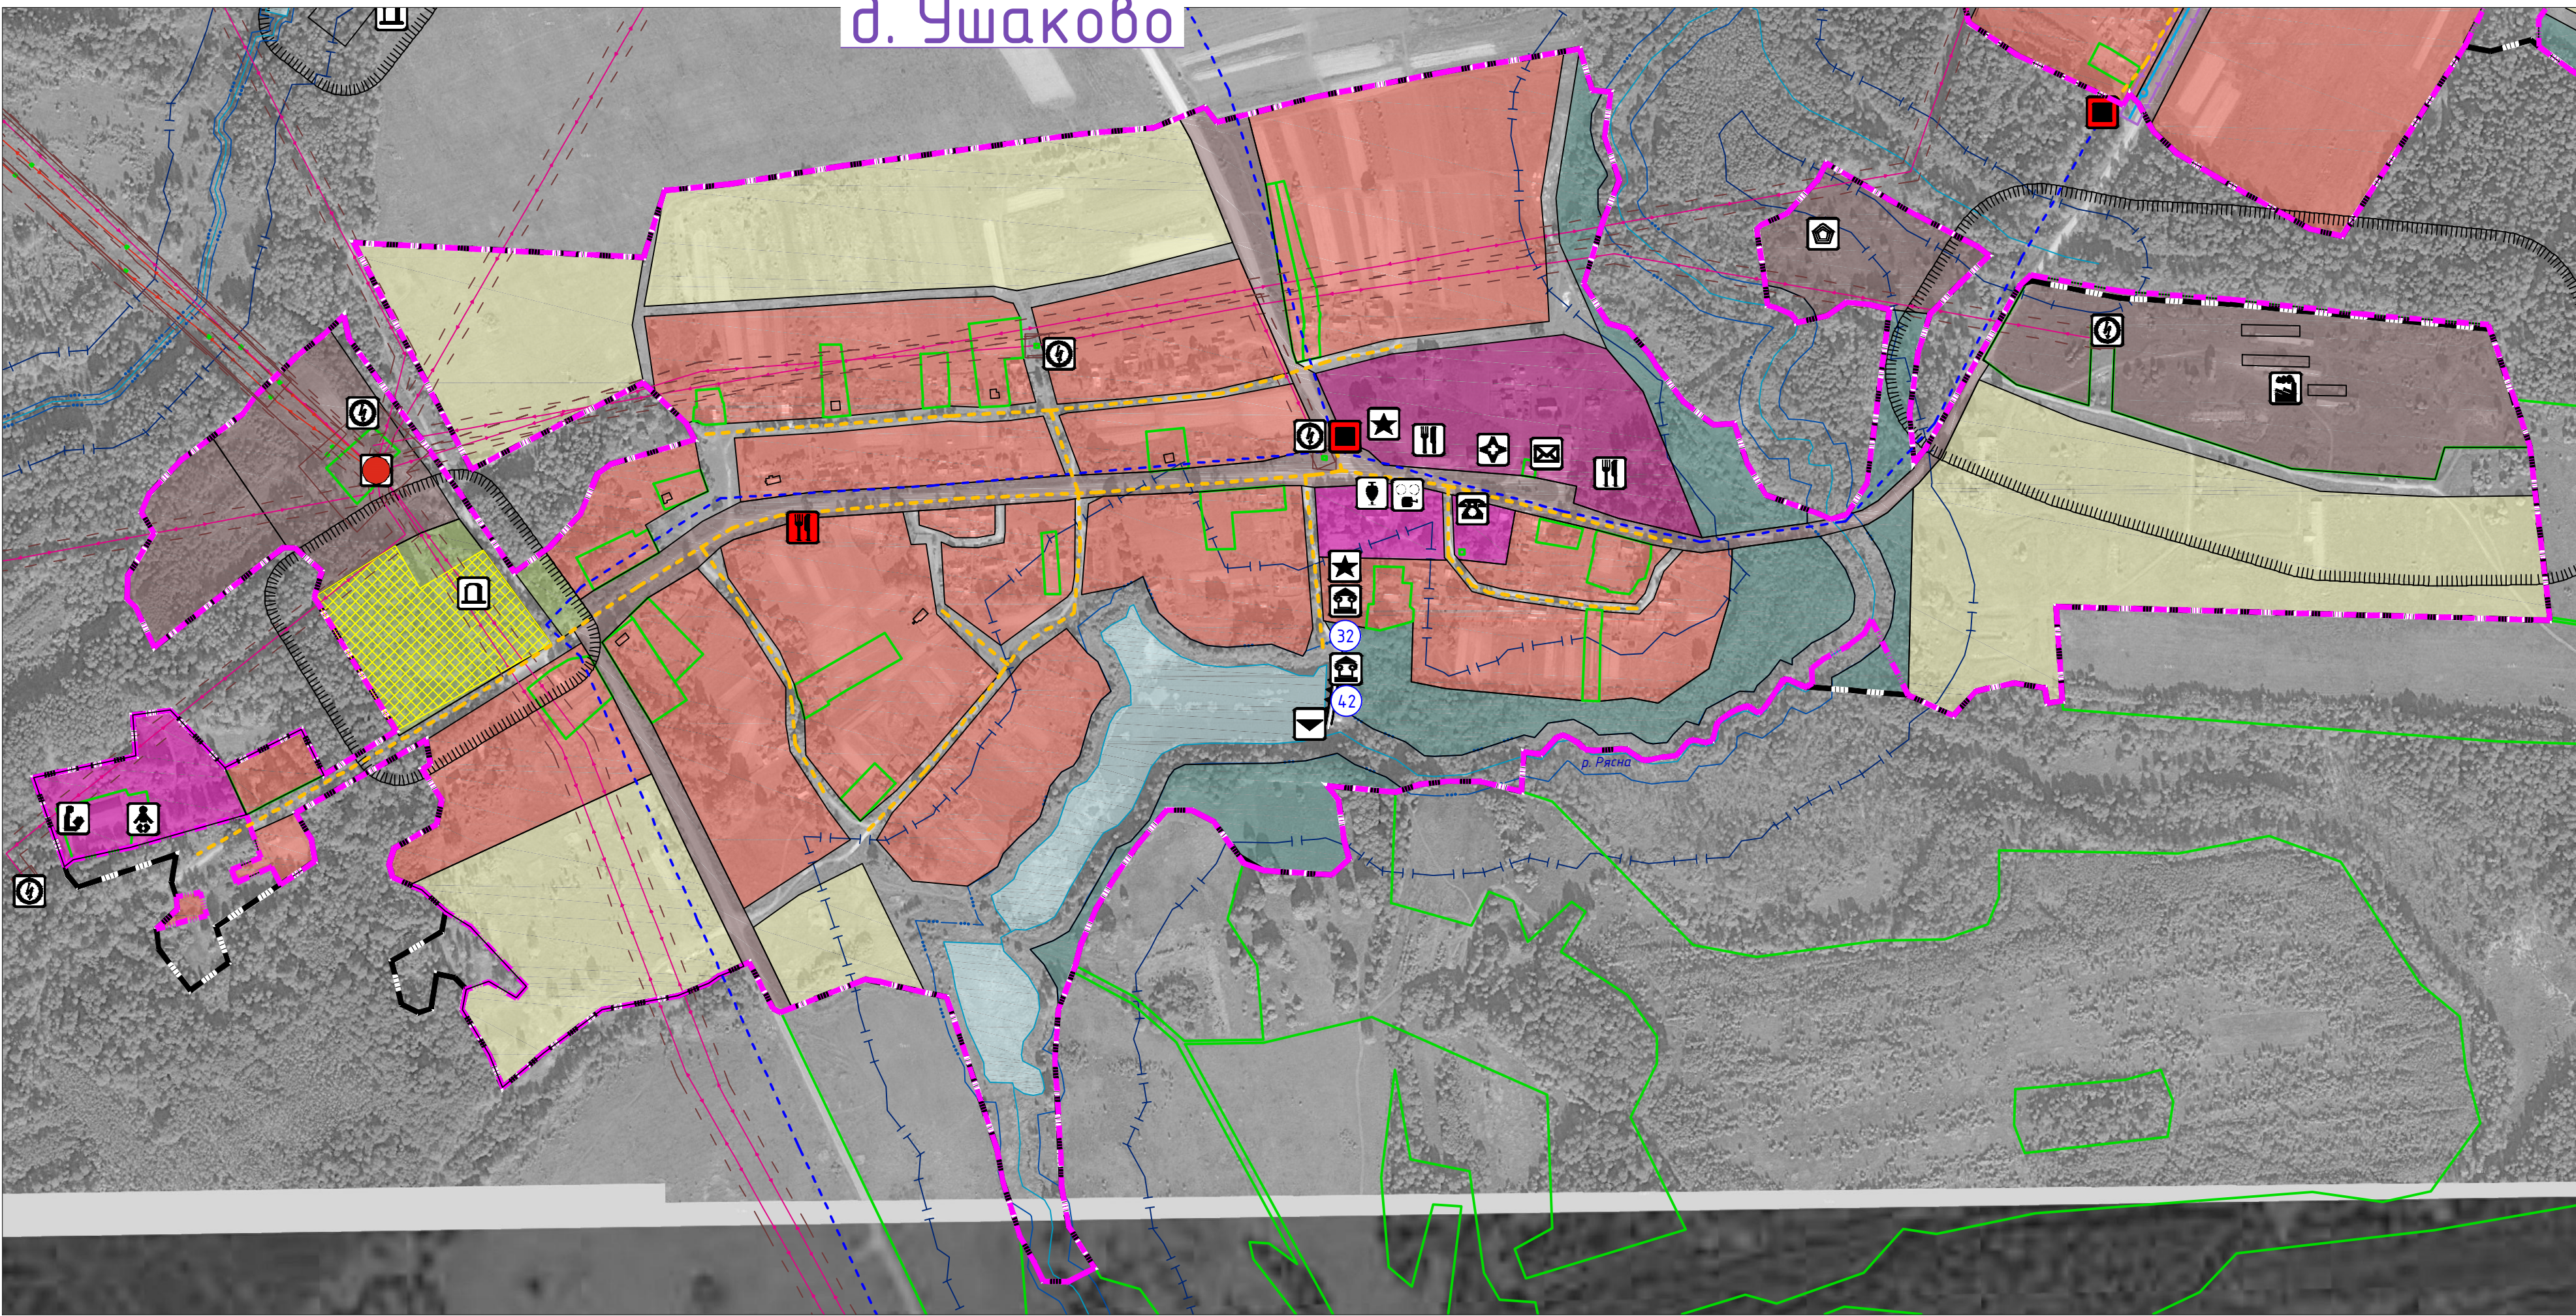

д. Немерзь

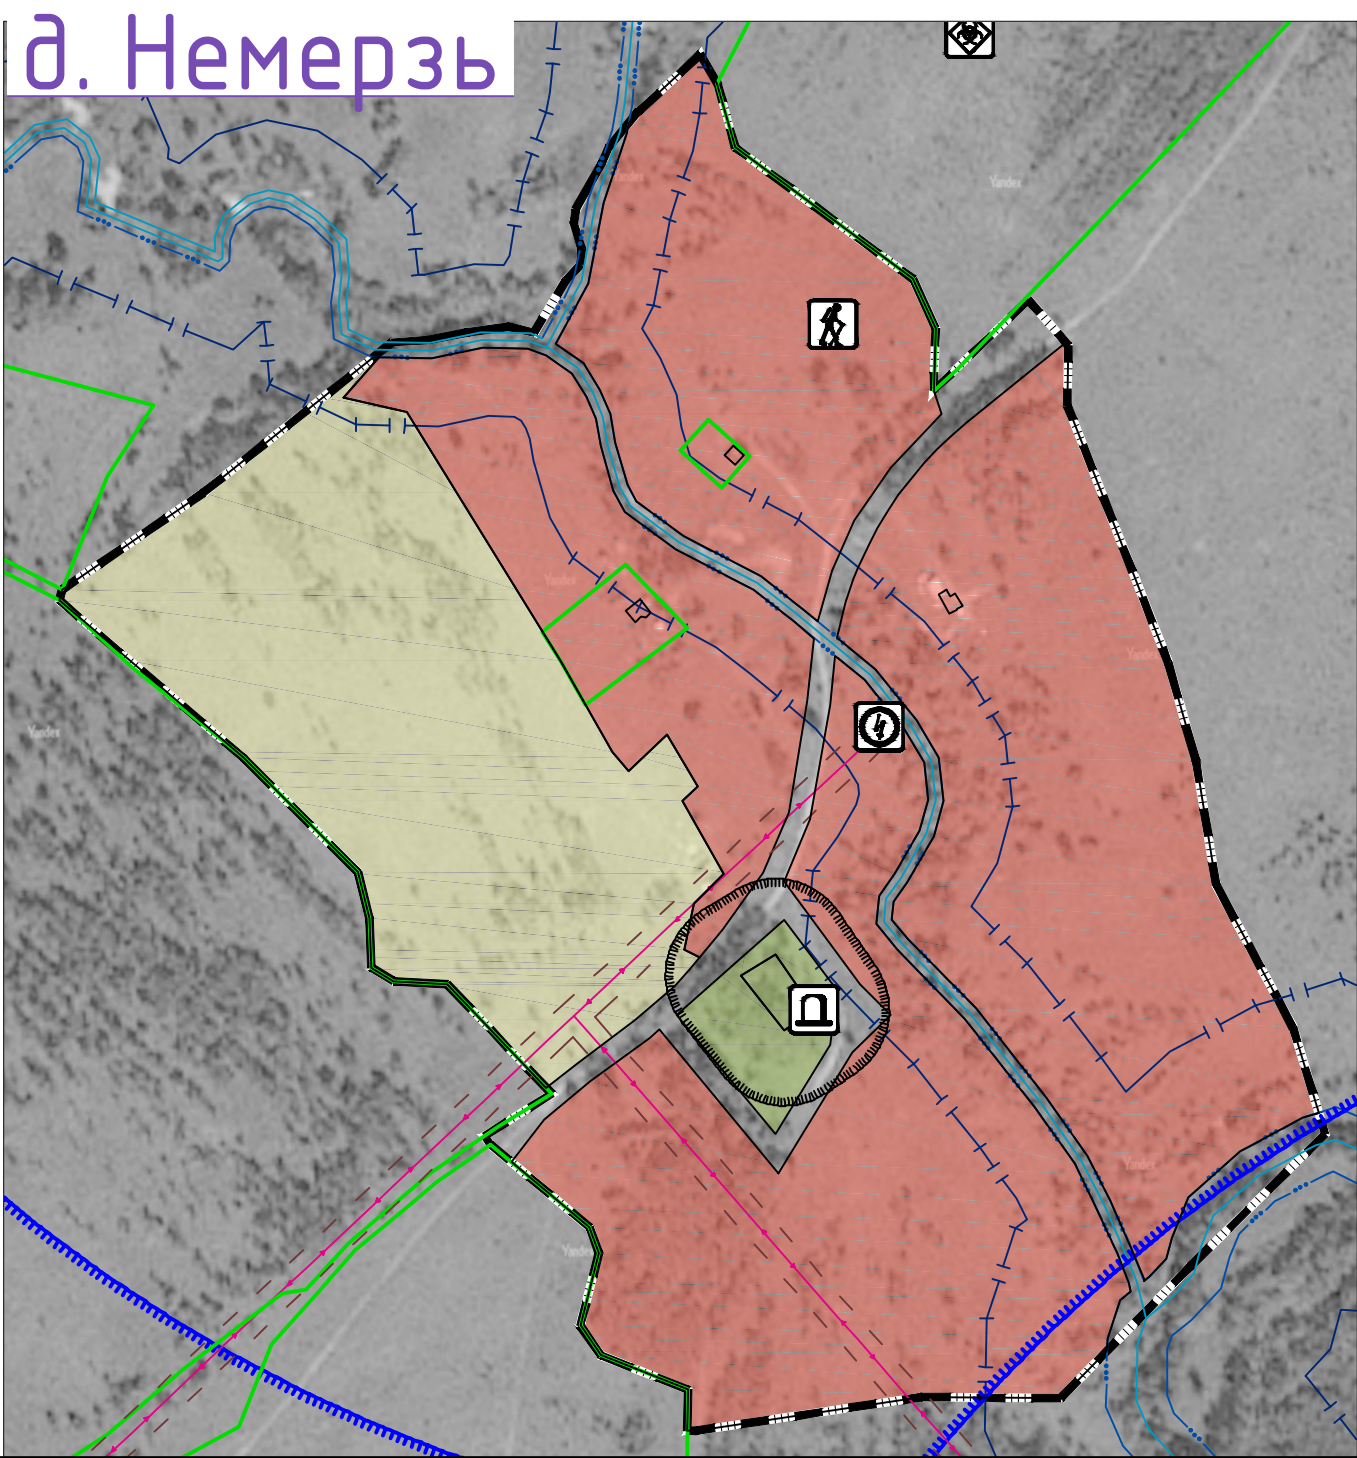

Примечание:
1. Данная карта выполнена с точностью 1:2000.
2. Информация от Департамента Смоленской области по культуре и туризму внесена в соответствии с запросом иск. №124/19 от 22.07.2019 г.
3. Согласно статье 341 Федерального закона от 25.06.2002 №73-ФЗ (вступила в силу 3 октября 2016 года), защитные зоны не устанавливаются для объектов археологического наследия, некрополей, захоронений, расположенных в границах некрополей, произведений монументального искусства, а также памятников и ансамблей, расположенных в границах достопримечательного места, в которых соответствующим органом охраны объектов культурного наследия установлено предоставление статей 36.4 указанного Федерального закона предостережения и охранения.
4. Определены границы зон водоемов и притоков полей ЗСД по данным источников водоснабжения для различных гидрогеологических условий приводятся в соответствии с методикой гидрогеологических расчетов.
5. Ввиду отсутствия полной графической информации о местонахождении скотопрогонных, данные объекты отображены на схеме условными знаками и расположены в соответствии с описанием в предоставленных исходных данных. 1:23 от нас отображены ориентировочно, необходимо произвести лабораторные исследования почвы на наличие спор возбудителей.
6. Данный чертеж является под действием авторского права.


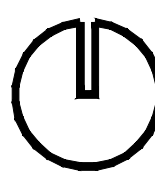


Схема расположения населенных пунктов на территории Алексинского сельского поселения (ранее Ушаковское) Дорогобужского района Смоленской области

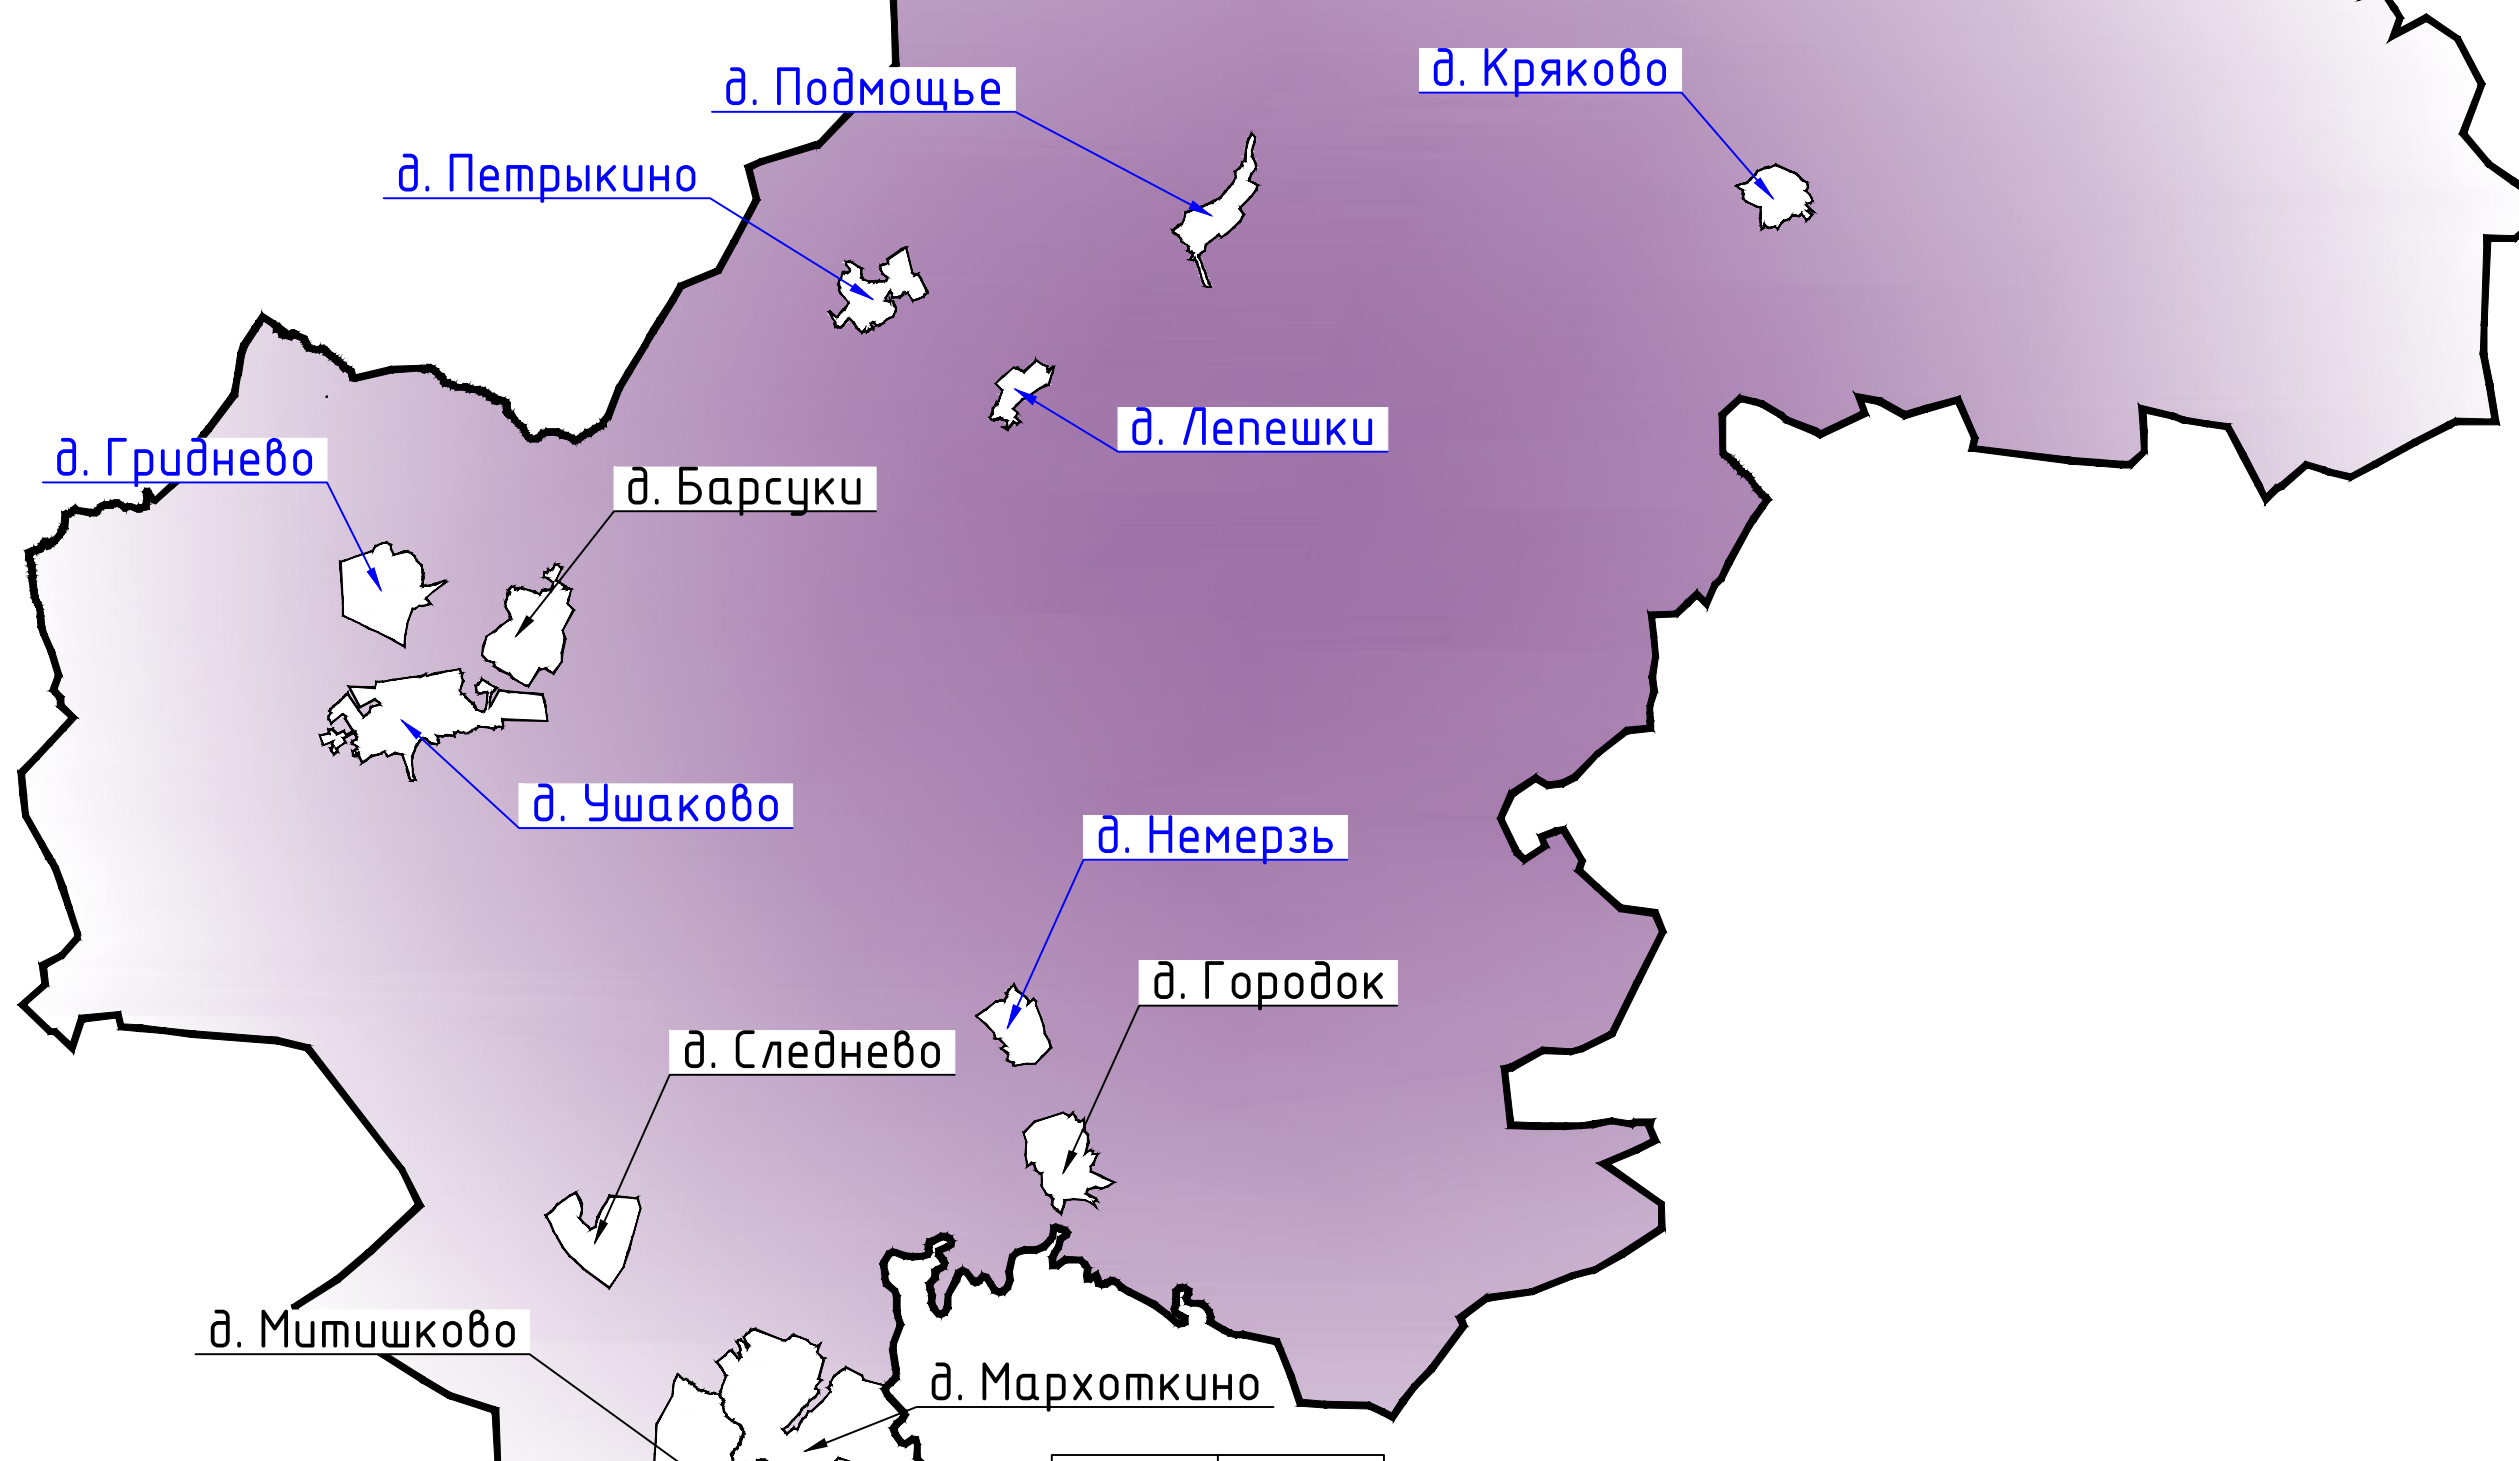

Условные обозначения

сущ.	проект.	Границы
		граница сельского поселения
		граница населенного пункта
		Границы функциональных зон
		жилые зоны
		общественно-деловые зоны
		зона смешанной и общественно-деловой застройки
		производственные зоны, зоны инженерной и транспортной инфраструктуры
		зоны сельскохозяйственного использования
		зоны рекреационного назначения
		зоны специального назначения
		зоны иного назначения, в соответствии с местными условиями (территория общего пользования)
		зоны иного назначения, в соответствии с местными условиями (территория общего пользования - береговые полосы водных объектов)
		Объекты образования и науки
		дошкольная образовательная организация
		общеобразовательная организация
		Объекты культуры и искусства
		объект культурно-просветительного назначения
		объект культурно-досугового (клубного) типа
		Объекты физической культуры и массового спорта
		объект спортивный, включающий раздельно функционирующие спортивные сооружения (объекты) (в т. ч. физкультурно-оздоровительный комплекс)
		спортивное сооружение
		Объекты здравоохранения
		обособленное структурное подразделение медицинской организации, оказывающей первичную медико-санитарную помощь
		Объекты отдыха и туризма
		гостиницы и аналогичные коллективные средства размещения
		объекты физкультурно-досугового назначения и активного отдыха
		Объекты санаторно-курортного назначения
		объект санаторно-курортного назначения
		Прочие объекты обслуживания
		административное здание
		объект религиозной организации (объединения)
		объекты торговли, общественного питания
		Общественные пространства
		благотворительный пляж, место массовой околотовой рекреации
		Предприятия и объекты добывающей и обрабатывающей промышленности
		предприятие добывающей промышленности (кроме угледобывающей промышленности)
		предприятие по обработке древесины, производству изделий из дерева
		Предприятия и объекты сельского и лесного хозяйства, рыболовства и рыбодобывания
		предприятие по разведению молочного крупного рогатого скота, производству сырого молока
		предприятие по разведению лошадей и прочих животных семейства лошадиных
		предприятие пчеловодства
		предприятие по рыболовству и рыбодобыванию

сущ.	проект.	Прочие объекты, связанные с производственной деятельностью
		объект, связанный с производственной деятельностью
		объект утилизации, обезвреживания отходов, размещения отходов производства и потребления
		объект по обработке, утилизации, обезвреживанию отходов
		объект утилизации, уничтожения биологических отходов
		Объекты обслуживания и хранения автомобильного транспорта
		стоянка (парковка) автомобилей
		Искусственные дорожные сооружения
		мостовое сооружение
		Электрические подстанции
		электрическая подстанция 35 кВ
		трансформаторная подстанция (ТП)
		Линии электропередачи (ЛЭП)
		линии электропередачи 110 кВ
		линии электропередачи 35 кВ
		линии электропередачи 10 кВ
		Объекты добычи и транспортировки газа
		пункт регулирования газа (ПРГ)
		Распределительные трубопроводы для транспортировки газа
		газопровод распределительный высокого давления
		газопровод распределительный низкого давления
		Объекты добычи и транспортировки жидких углеводородов
		нефтебаза (склад нефти или нефтепродуктов)
		Объекты теплоснабжения
		источник тепловой энергии
		Сети теплоснабжения
		теплогидро распределительный (квартальный)
		Объекты водоснабжения
		водонапорная башня
		артезианская скважина
		Сети водоснабжения
		водопровод
		Сети водоотведения
		канализация напорная
		Объекты водоотведения
		очистные сооружения (КОС)

сущ.	проект.	Объекты связи
		узел связи оптоволоконно-транзитный (сети передачи данных)
		объекты почтовой связи
		Гидротехнические сооружения
		регуляционные и выправительные гидротехнические сооружения
		объекты единой государственной системы предупреждения и ликвидации чрезвычайных ситуаций
		аварийно-спасательные службы и (или) аварийно-спасательные формирования
		Места погребения
		кладбище
		военное кладбище, военное мемориальное кладбище
		Объекты культурного наследия (ОКН)
		памятник
		ансамбль
		достопримечательное место
		номер ОКН согласно Тон 3
		Зоны охраны объектов культурного наследия (памятников истории и культуры) народов Российской Федерации
		защитная зона объекта культурного наследия
		Границы территорий объектов культурного наследия
		граница территории объекта культурного наследия
		Особо охраняемые природные территории
		памятник природы
		Границы зон с особыми условиями использования территорий
		санитарно-защитная зона предприятий, сооружений и иных объектов
		охранная зона инженерных коммуникаций
		охранная зона, рекомендуемая к внесению в ЕГРН
		санитарно-защитные зоны от экологического
		водоохранная зона
		береговая полоса
		первый пояс зоны санитарной охраны источника водоснабжения
		второй пояс зоны санитарной охраны источника водоснабжения
		третий пояс зоны санитарной охраны источника водоснабжения
		санитарно-защитная зона вододобывающей
		зона затопления
		Поверхностные водные объекты
		водоток (река, ручей, канал)
		водоем (озеро, пруд, водохранилище, карьер, водохранилище)
		границы земельных участков, сведения о которых содержатся в ЕГРН

Муниципальный контракт №01-ак/2019г. от 15.07.2019 г. - ГП-4					
Генеральный план и Правила землепользования и застройки Алексинского сельского поселения Дорогобужского района Смоленской области					
Генеральный план					
Экз.	Лист	№	Лист	Лист	Лист
АП	№	Лист	Лист	Лист	Лист
Разработка	№	Лист	Лист	Лист	Лист
№	Лист	Лист	Лист	Лист	Лист