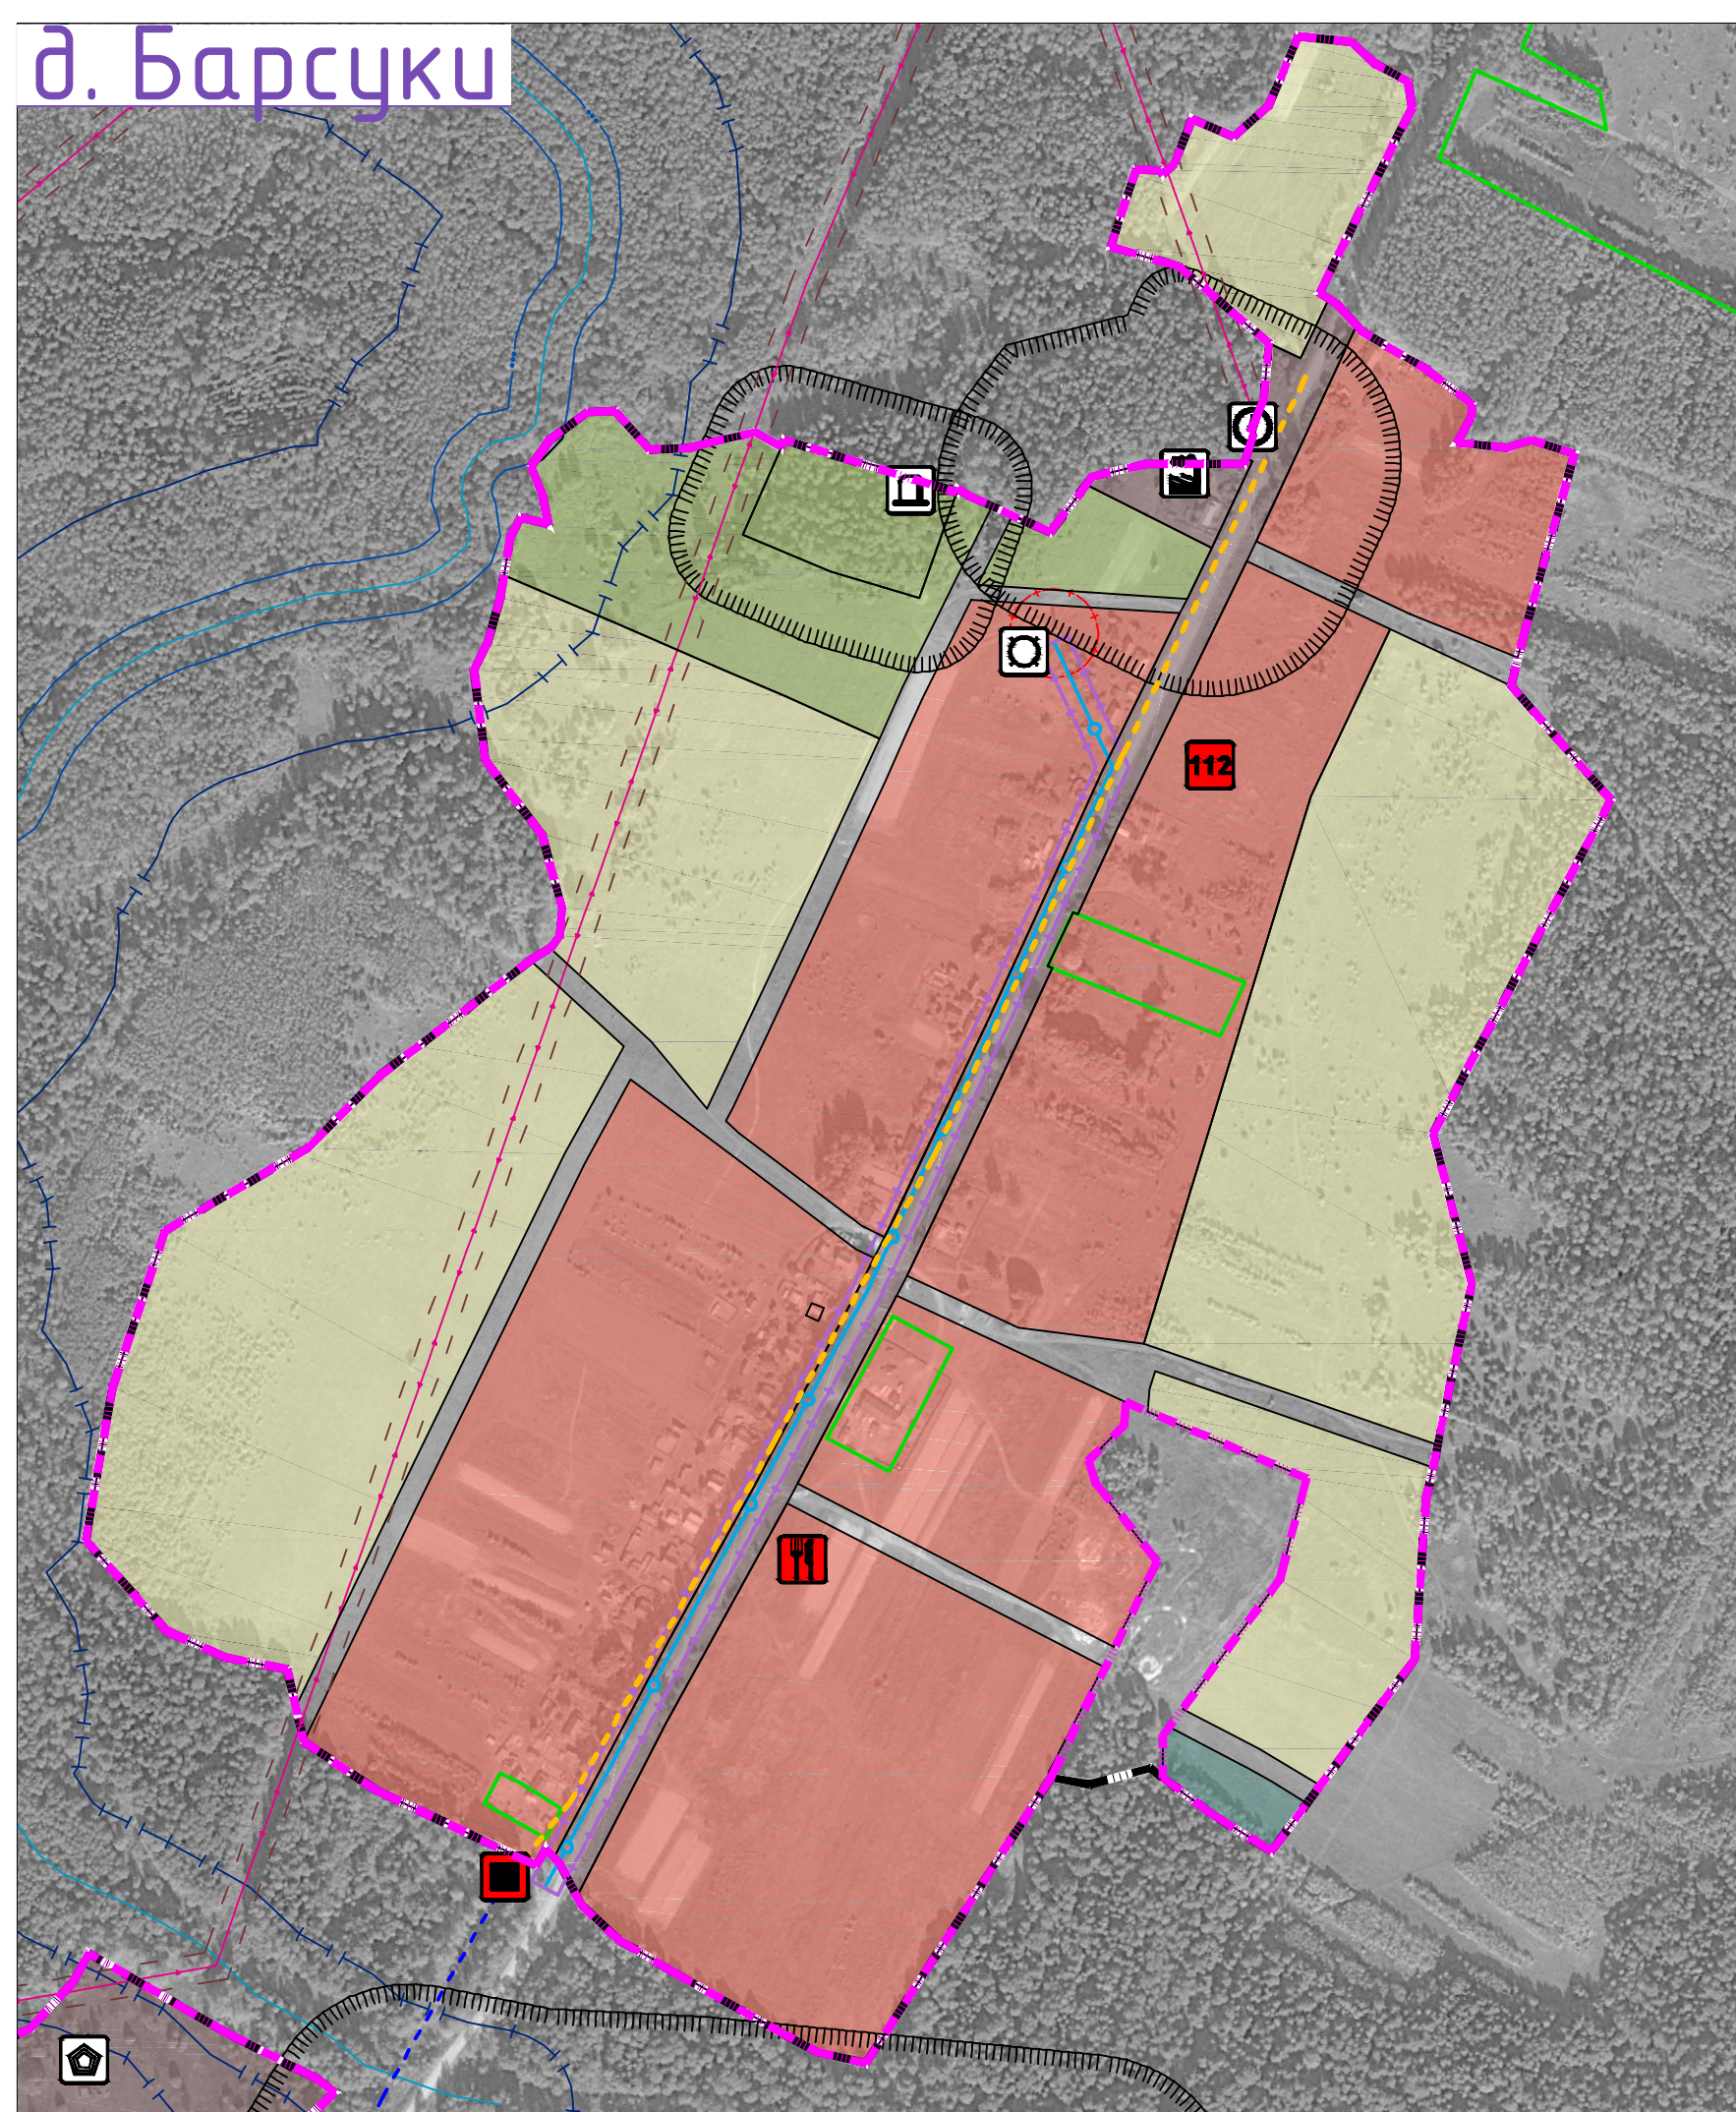


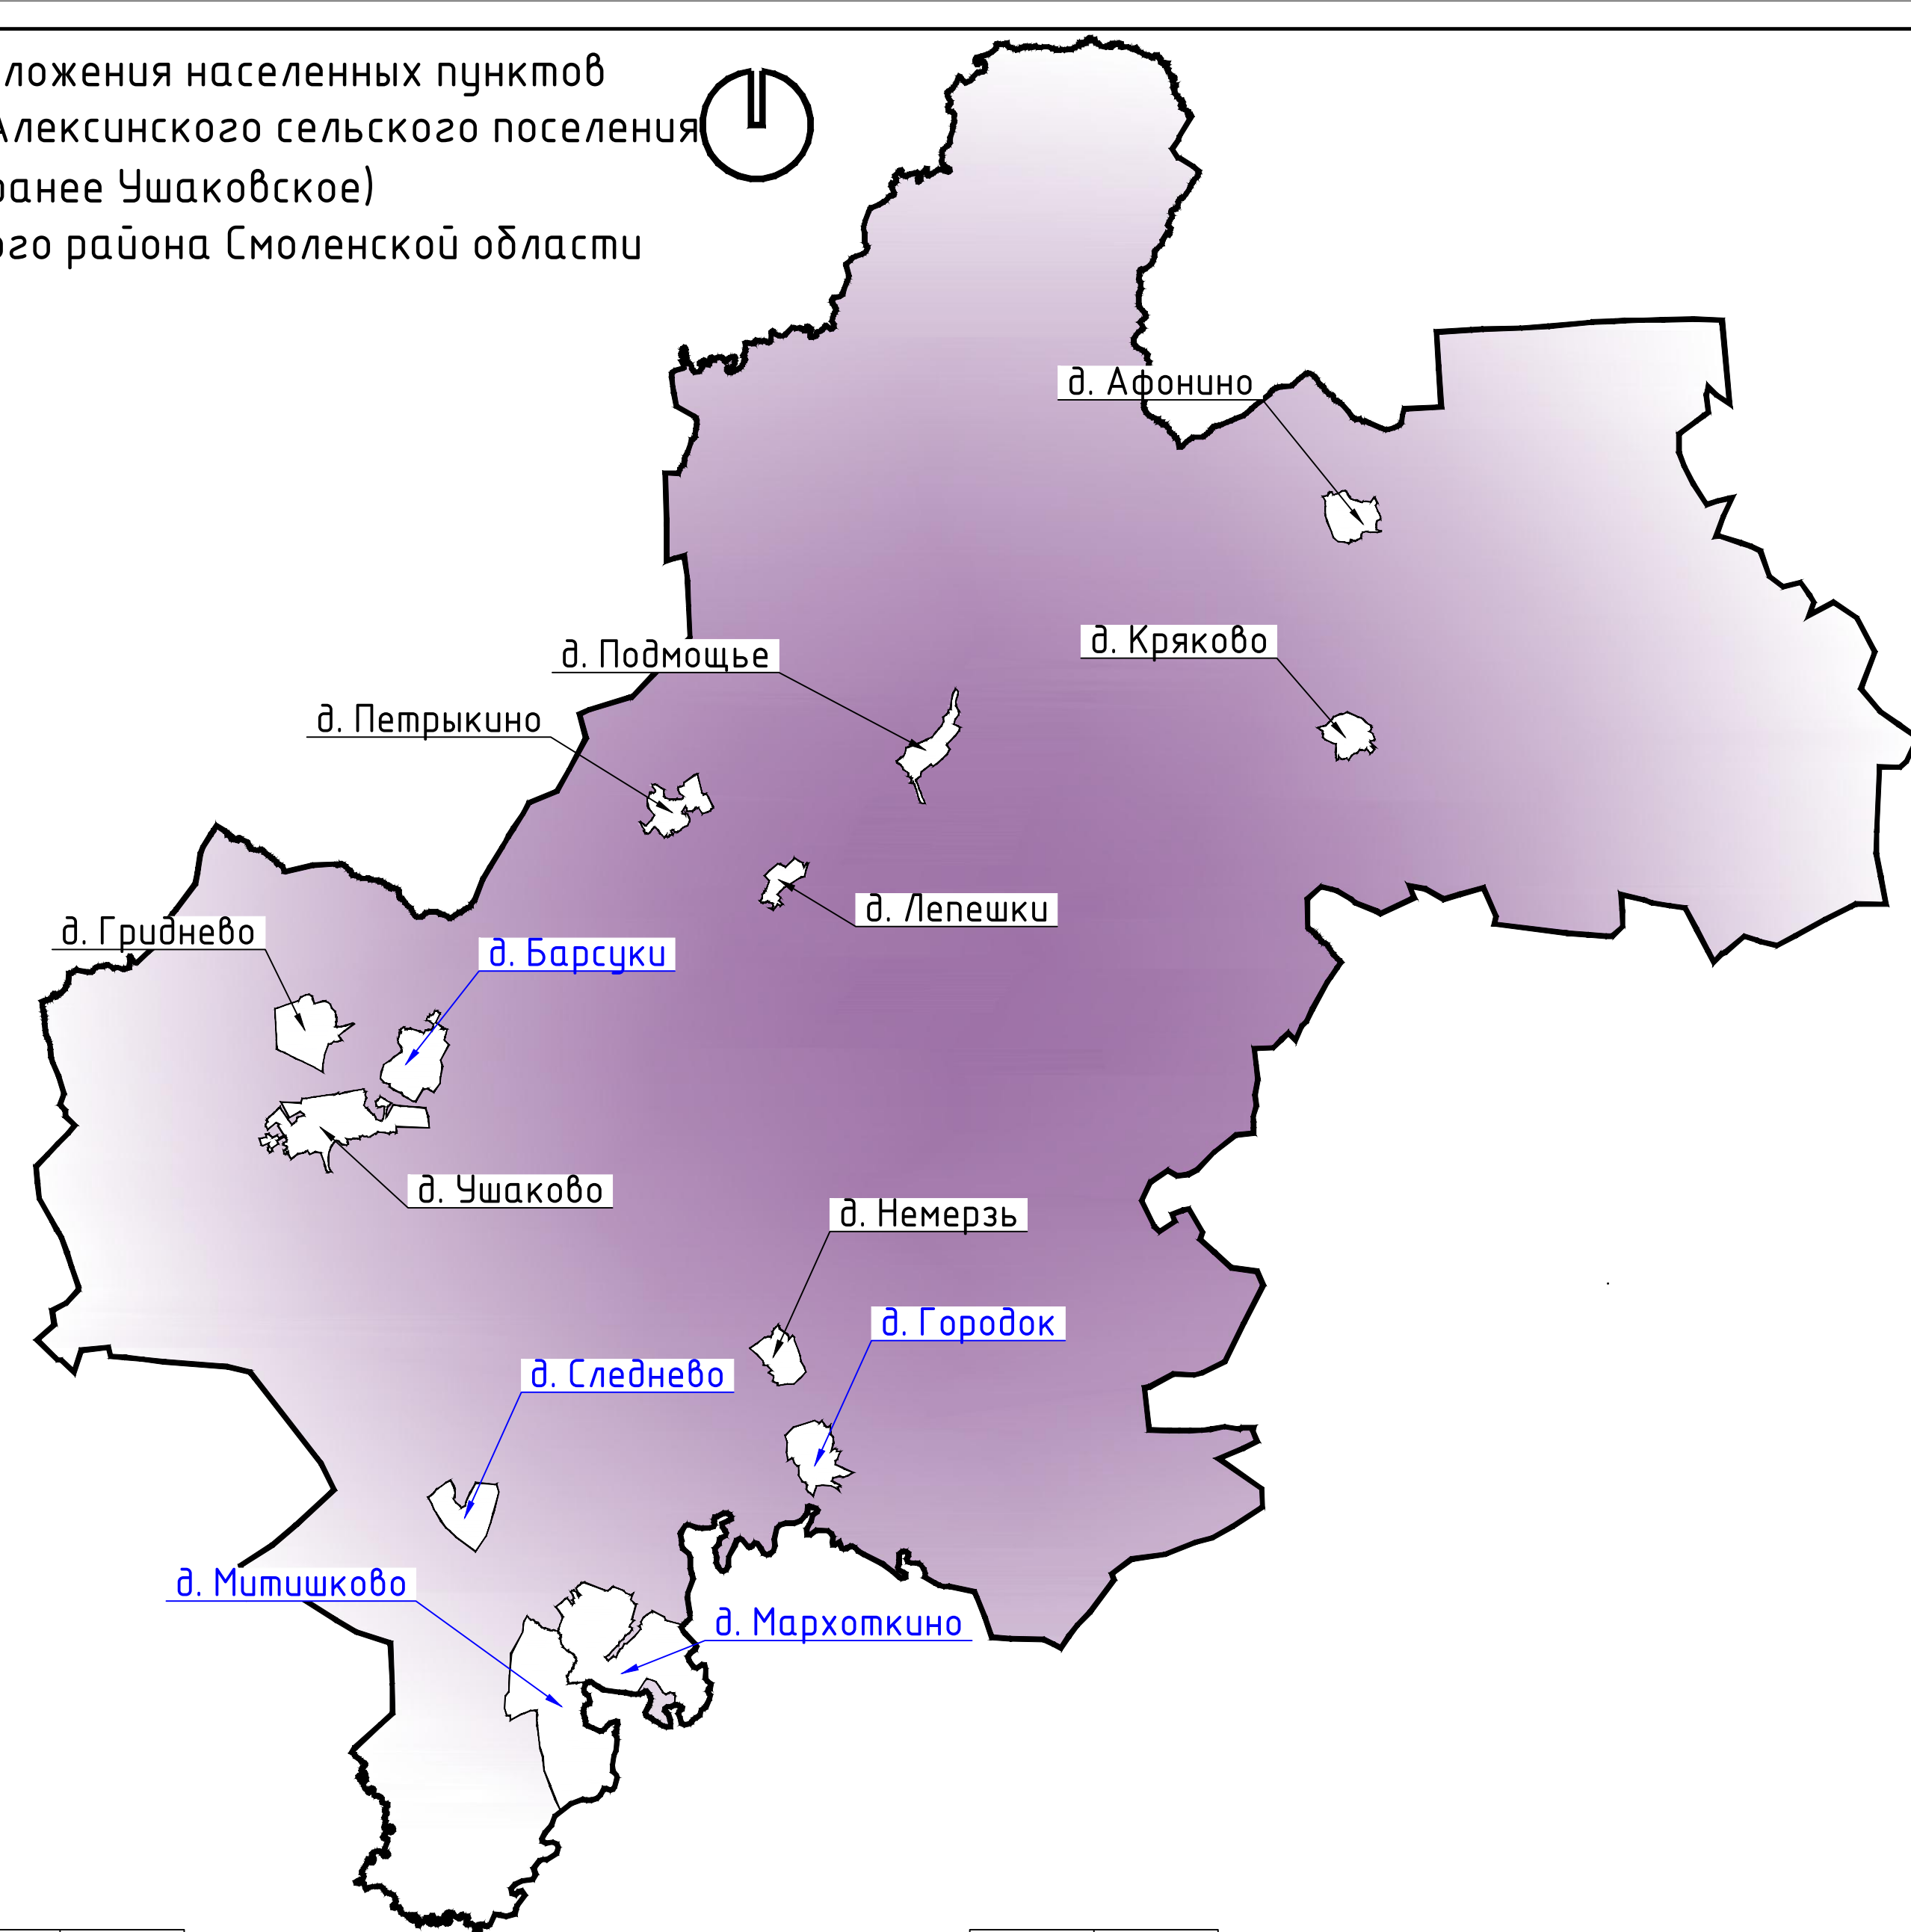


Схема расположения населенных пунктов
на территории Алексинского сельского поселения
(ранее Ушаковское)
Дорогобужского района Смоленской области



- [illegible]

исловые обозначения		
сущ.	проект.	Границы
		граница сельского поселения
		граница населенного пункта
		Границы функциональных зон
		жилые зоны
		общественно-деловые зоны
		зона смешанной и общественно-деловой застройки
		производственные зоны, зоны инженерной и транспортной инфраструктуры
		зоны сельскохозяйственного использования
		зоны рекреационного назначения
		зоны специального назначения
		зоны иного назначения, 6, соответствующих с местными условиями (территория общего пользования)
		зоны иного назначения, 8, соответствующих с местными условиями (территория общего пользования - береговые полосы водных объектов)
		Объекты образования и науки
		дошкольная образовательная организация
		общеобразовательная организация
		Объекты культуры и искусства
		объект культурно-просветительного назначения
		объект культурно-досугового (клубного) типа
		Объекты физической культуры и массового спорта
		объект спорта, включающий раздельно нормированные спортивные сооружения (объекты) (в т. ч. физкультурно-оздоровительный комплекс)
		спортивные сооружения
		Объекты здравоохранения
		обособленное структурное подразделение медицинской организации, оказывающей первичную медико-санитарную помощь
		Объекты отдыха и туризма
		гостиницы и аналогичные коллективные средства размещения
		объекты физкультурно-досугового назначения и активного отдыха
		Объекты санаторно-курортного назначения
		объект санаторно-курортного назначения
		Прочие объекты обслуживания
		административное здание
		объекты религиозной организации (объединения)
		объекты торговли, общественного питания
		Общественные пространства
		благоустроенный пляж, место массовой околотовой рекреации
		Предприятия и объекты добывающей и обрабатывающей промышленности
		предприятие добывающей промышленности (кроме угледобывающей промышленности)
		предприятие по обработке древесины, производству изделий из дерева
		Предприятия и объекты сельского и лесного хозяйства, рыболовства и рыбодобывающего
		предприятие по разведению молочного крупного рогатого скота, производству сырого молока
		предприятие по разведению лошадей и прочих животных семейства лошадиных
		предприятие пчеловодства
		предприятие по рыболовству и рыбодобывающему
		Прочие объекты, связанные с производственной деятельностью
		объект, связанный с производственной деятельностью
		объекты утилизации, обезвреживания, размещения отходов производства и потребления
		объект по обработке, утилизации, обезвреживанию отходов
		объект утилизации, уничтожения биологических отходов
		Объекты обслуживания и хранения автомобильного транспорта
		стоянка (парковка) автомобилей
		Искусственные дорожные сооружения
		мостовые сооружения
		Электрические подстанции
		электрическая подстанция 35 кВ
		трансформаторная подстанция (ТП)
		Линии электропередачи (ЛЭП)
		линии электропередачи 110 кВ
		линии электропередачи 35 кВ



сущ.	проект.	сущ.	проект.
	линии электропередачи 10 кВ		ансамбль
			доисторическое место
	Объекты добычи и транспортировки газа		номер ОКН согласно Тон 3
	Распределительные трубопроводы для транспортировки газа		Зоны охраны объектов культурного наследия (памятников истории и культуры) народов Российской Федерации
	газопровод распределительный высокого давления		защитная зона объекта культурного наследия
	газопровод распределительный низкого давления		Границы территорий объектов культурного наследия
	Объекты добычи и транспортировки жидких углеводородов		зона территории объекта культурного наследия
	нефтегаз (склад нефти или нефтепродуктов)		Особо охраняемые природные территории
	Объекты теплоснабжения		памятник природы
	источник тепловой энергии		Границы зон с особыми условиями использования территорий
	Сети теплоснабжения		санитарно-защитная зона предприятий, сооружений и иных объектов
	теплопровод распределительный (картальный)		охранная зона инженерных коммуникаций
	Объекты водоснабжения		охранная зона, рекомендуемая к внесению в ЕГРН
	водонапорная башня		санитарно-защитные зоны от скотомогильников
	артезианская скважина		водоохранная зона
	Сети водоснабжения		береговая полоса
	водопровод		первый пояс зоны санитарной охраны источника водоснабжения
	Сети водоотведения		второй пояс зоны санитарной охраны источника водоснабжения
	канализация напорная		третий пояс зоны санитарной охраны источника водоснабжения
	Объекты водоотведения		санитарно-защитная полоса водоводов
	очистные сооружения (КОС)		зона затопления
	Объекты связи		Поверхностные водные объекты
	узел связи оконечно-транзитный (сети передачи данных)		водоток (река, ручей, канал)
	объекты почтовой связи		водоем (озеро, пруд, обводненный карьер, водохранилище)
	Гидротехнические сооружения		границы земельных участков, сведения о которых содержатся в ЕГРН
	регуляционные и выработные гидротехнические сооружения		
	Объекты единой государственной системы предупреждения и ликвидации чрезвычайных ситуаций		
	аварийно-спасательные службы и (или) аварийно-спасательные формирования		
	Места погребения		
	кладбище		
	воинское кладбище, военное мемориальное кладбище		
	Объекты культурного наследия (ОКН)		
	памятник		

[illegible]