








ГЕНЕРАЛЬНЫЙ ПЛАН

Кузинского сельского поселения Дорогобужского района Смоленской области

Карта планируемого размещения объектов местного значения.

Карта планируемого размещения объектов социальной инфраструктуры и муниципального жилого фонда.

Карта функциональных зон д. Губино, д. Долгиново, д. Симоново, д. Ивашутино, д. Дежино, д. Кузино, д. Выгорь. М 1:5000.

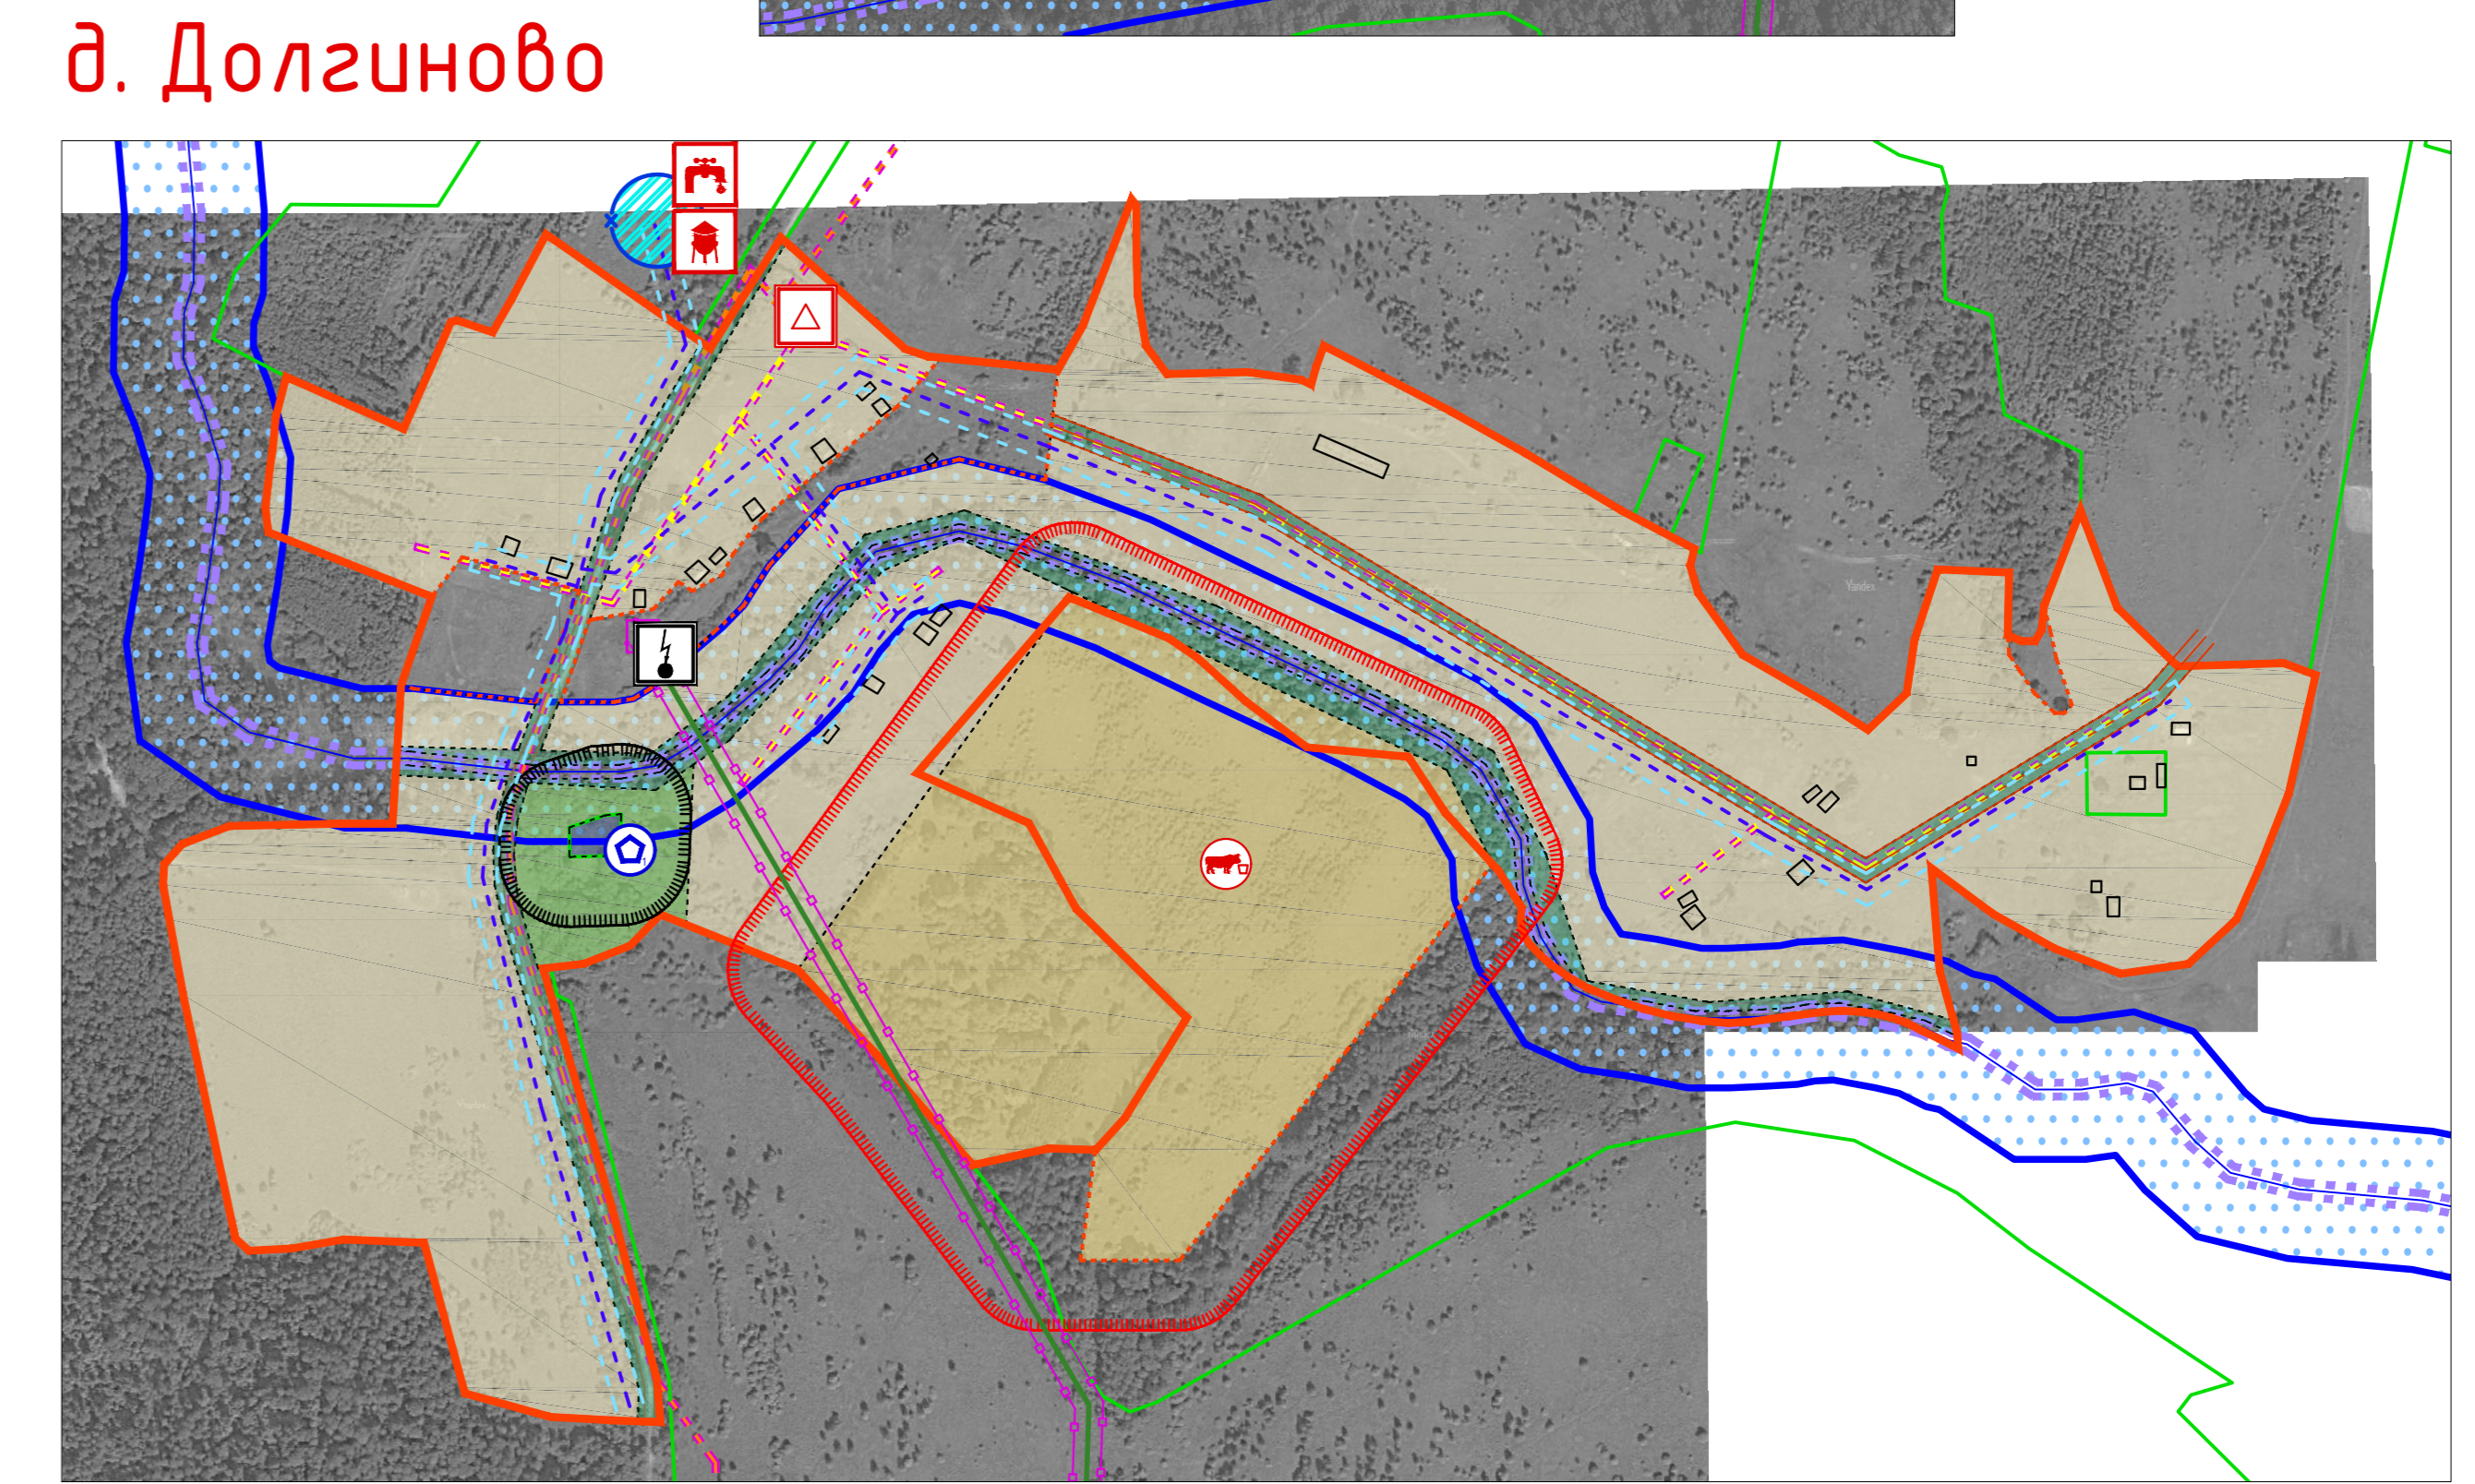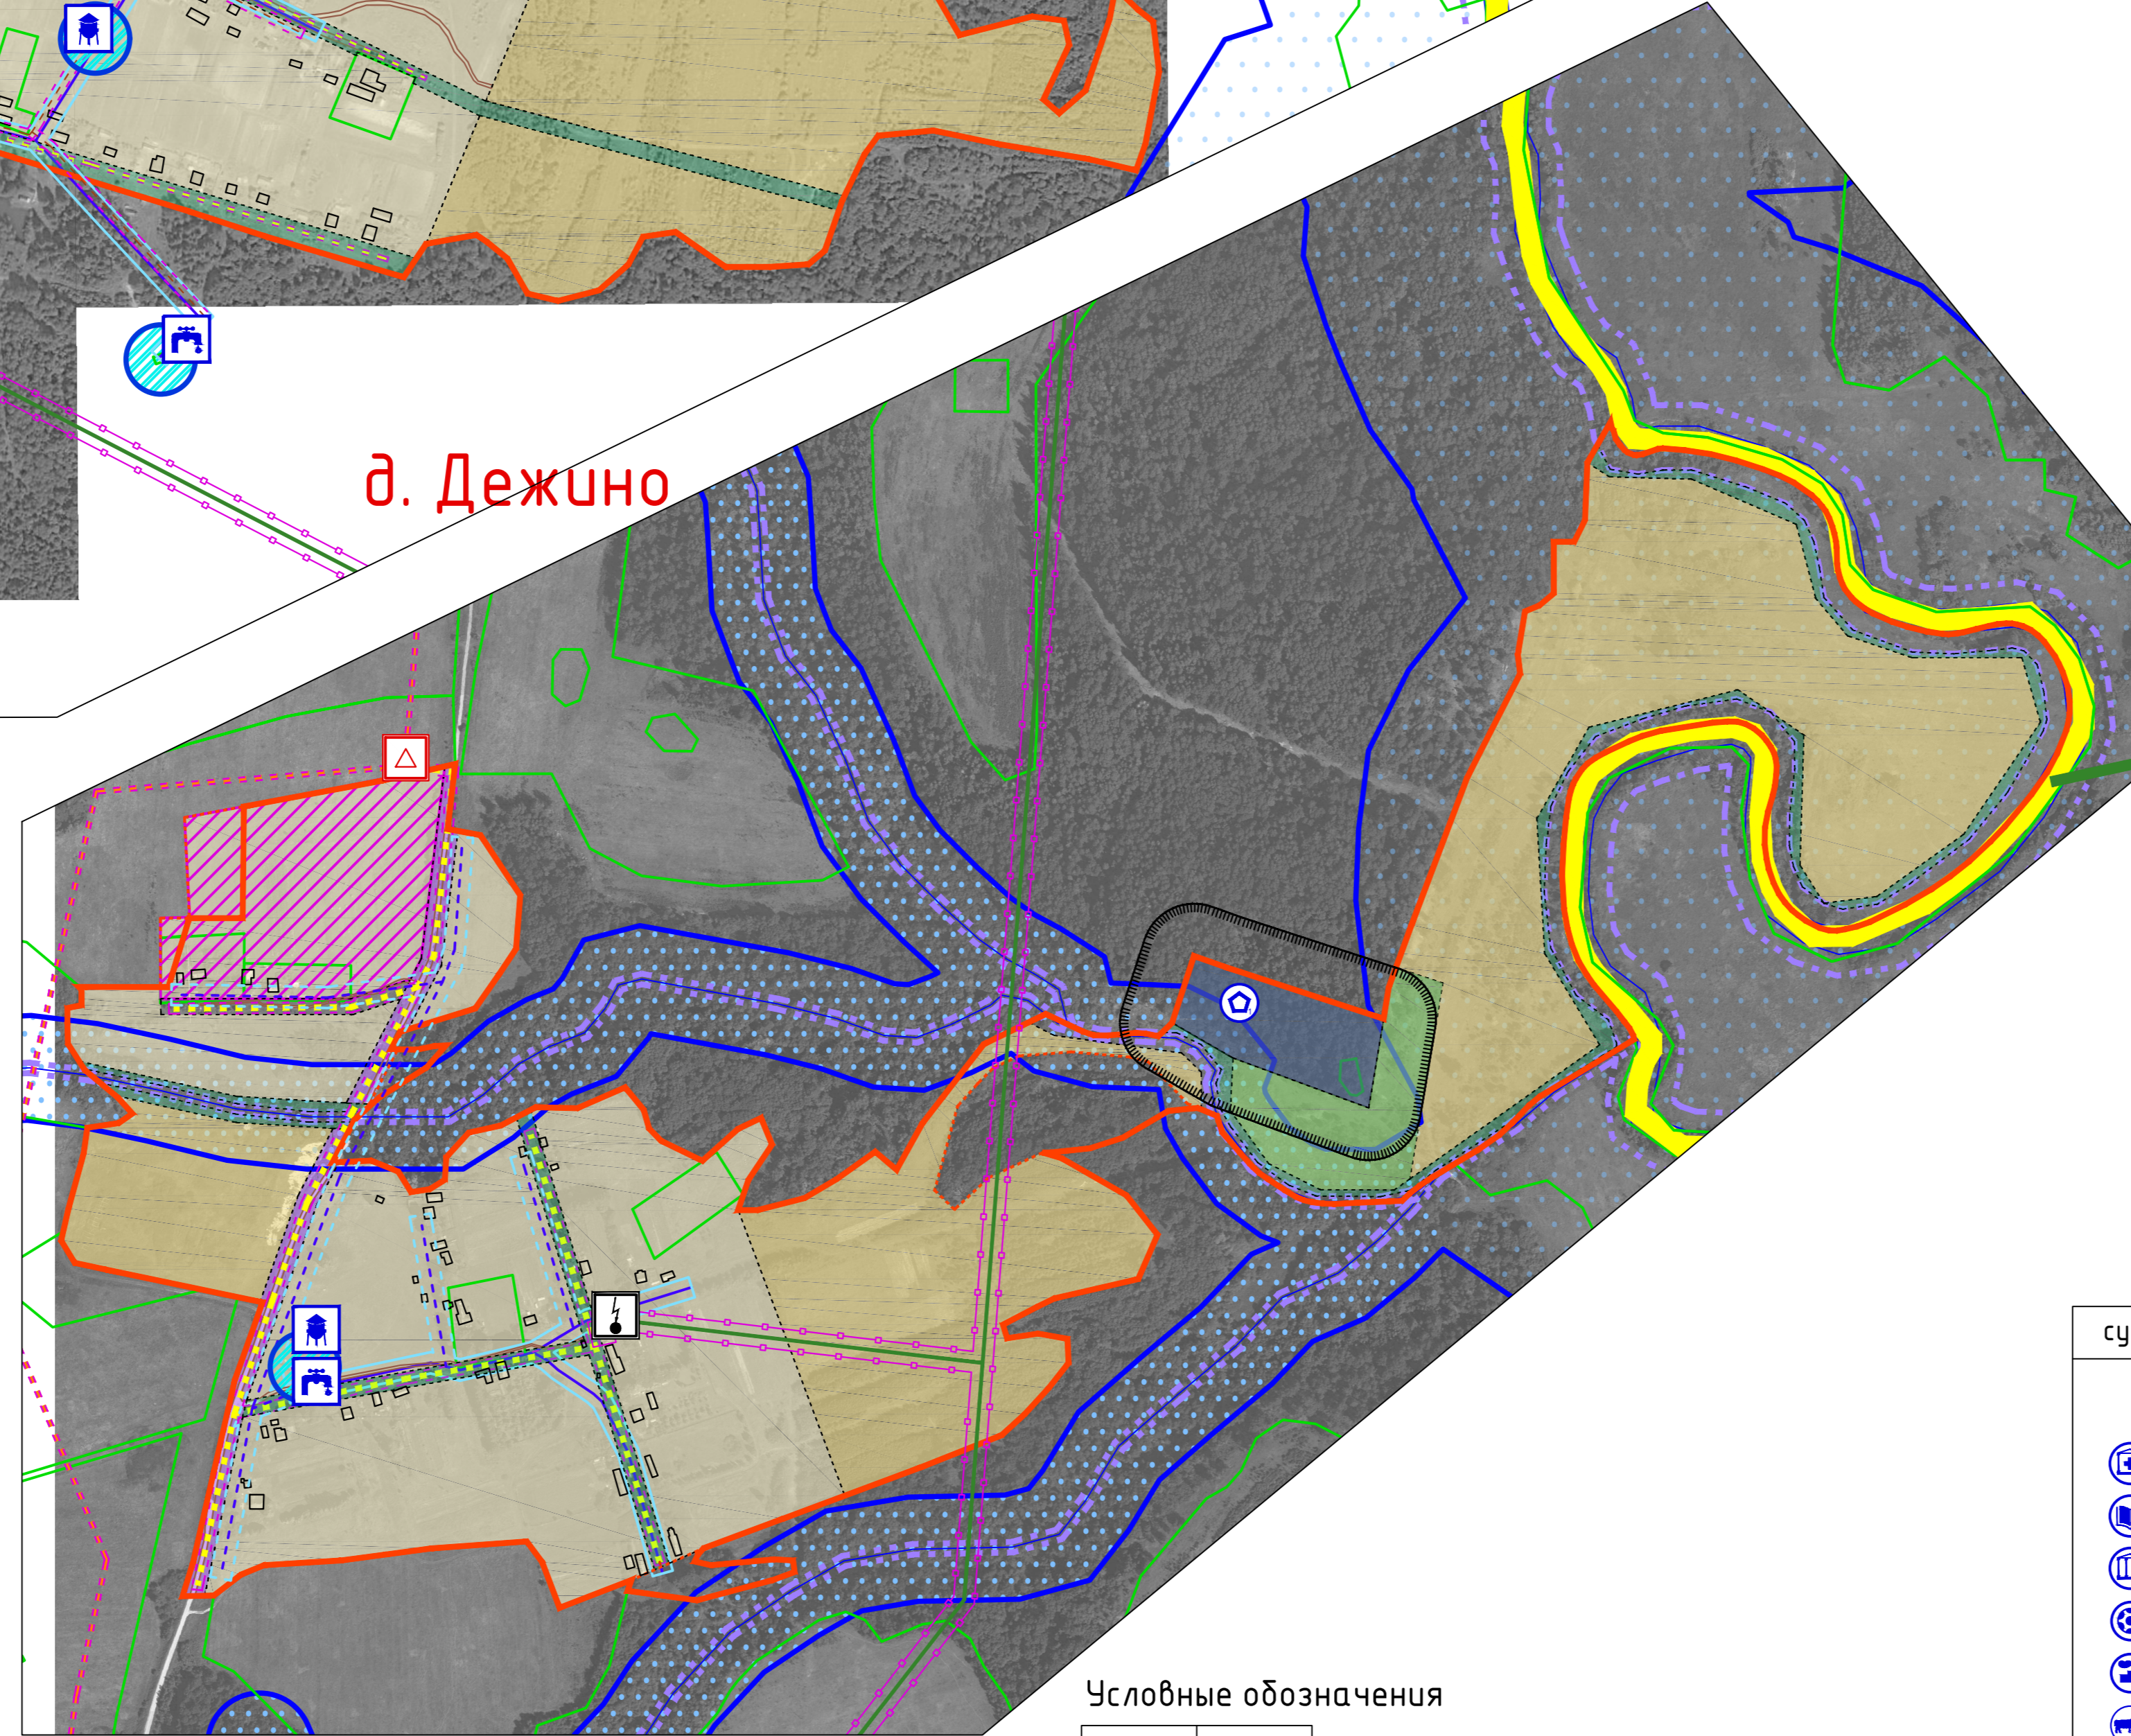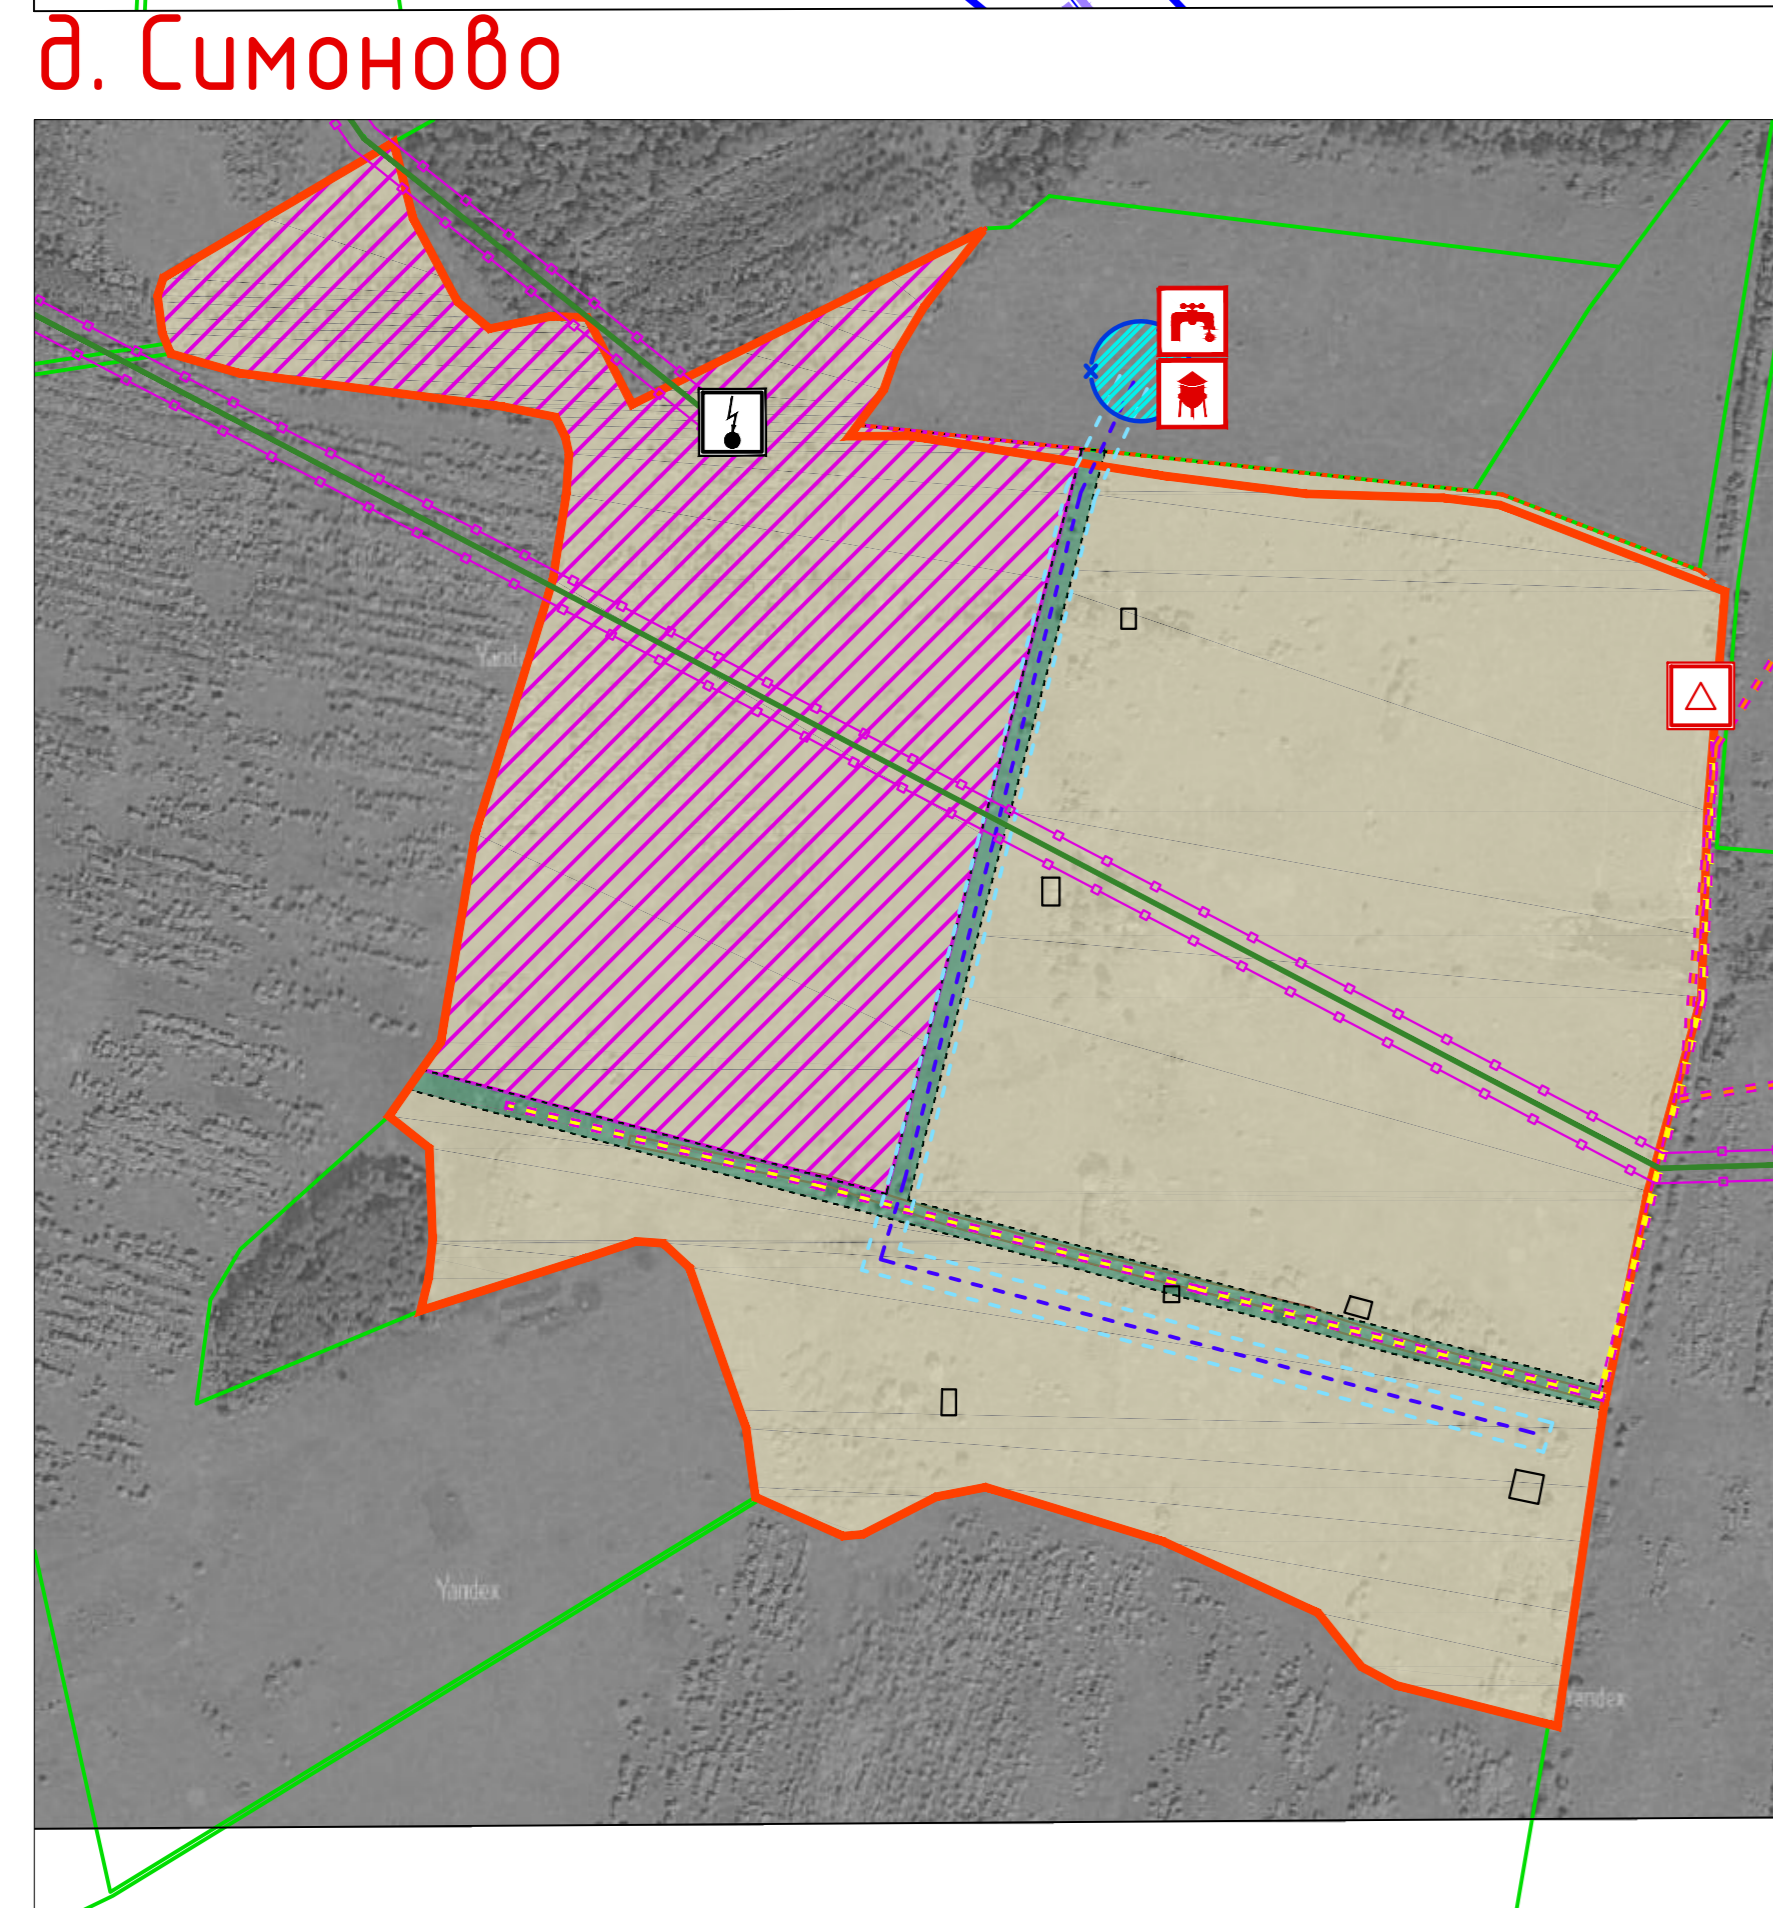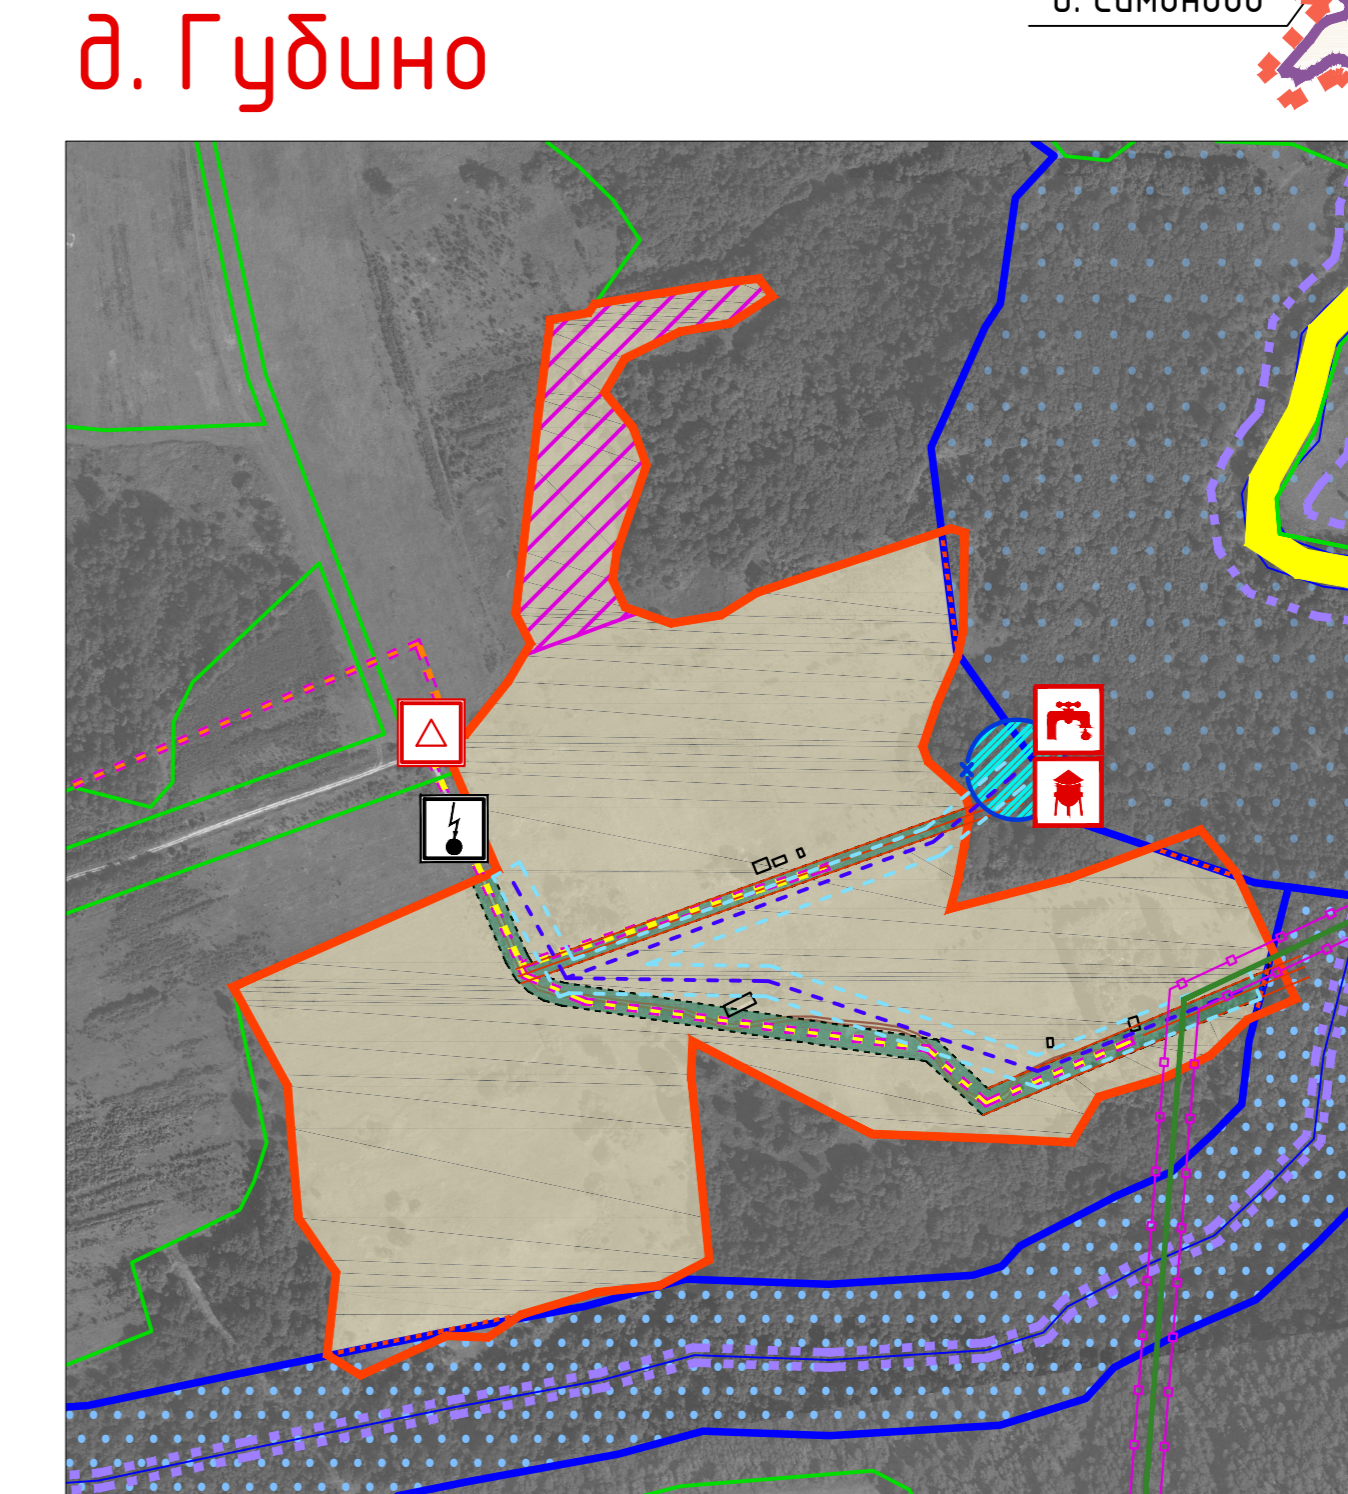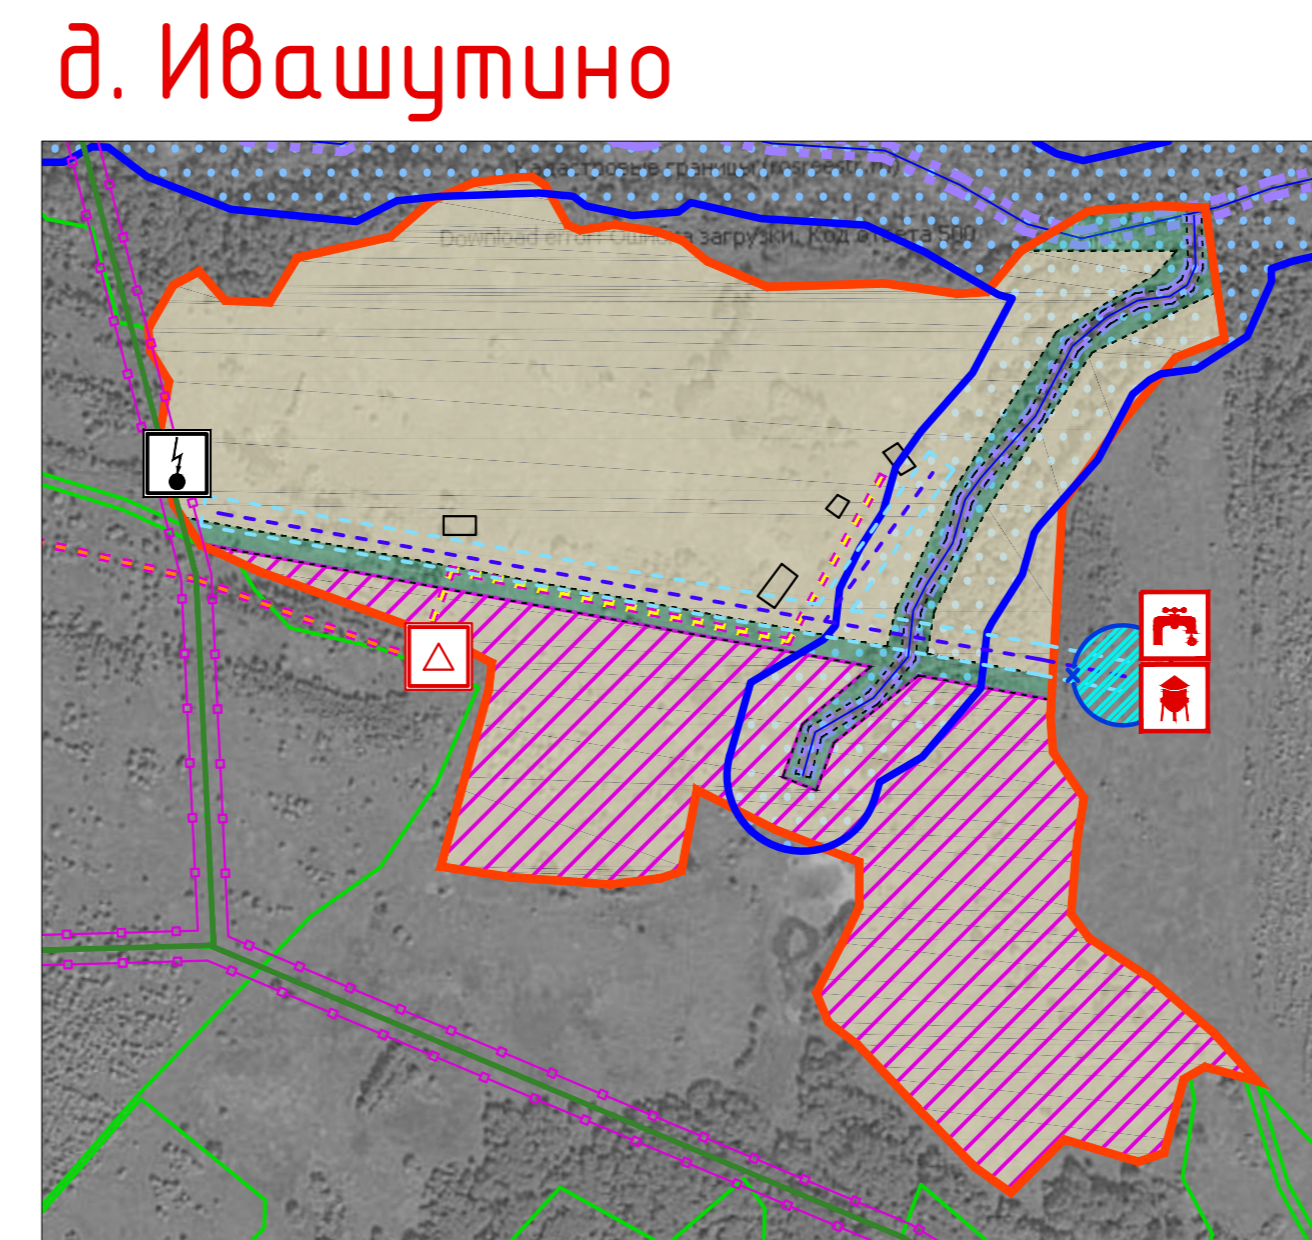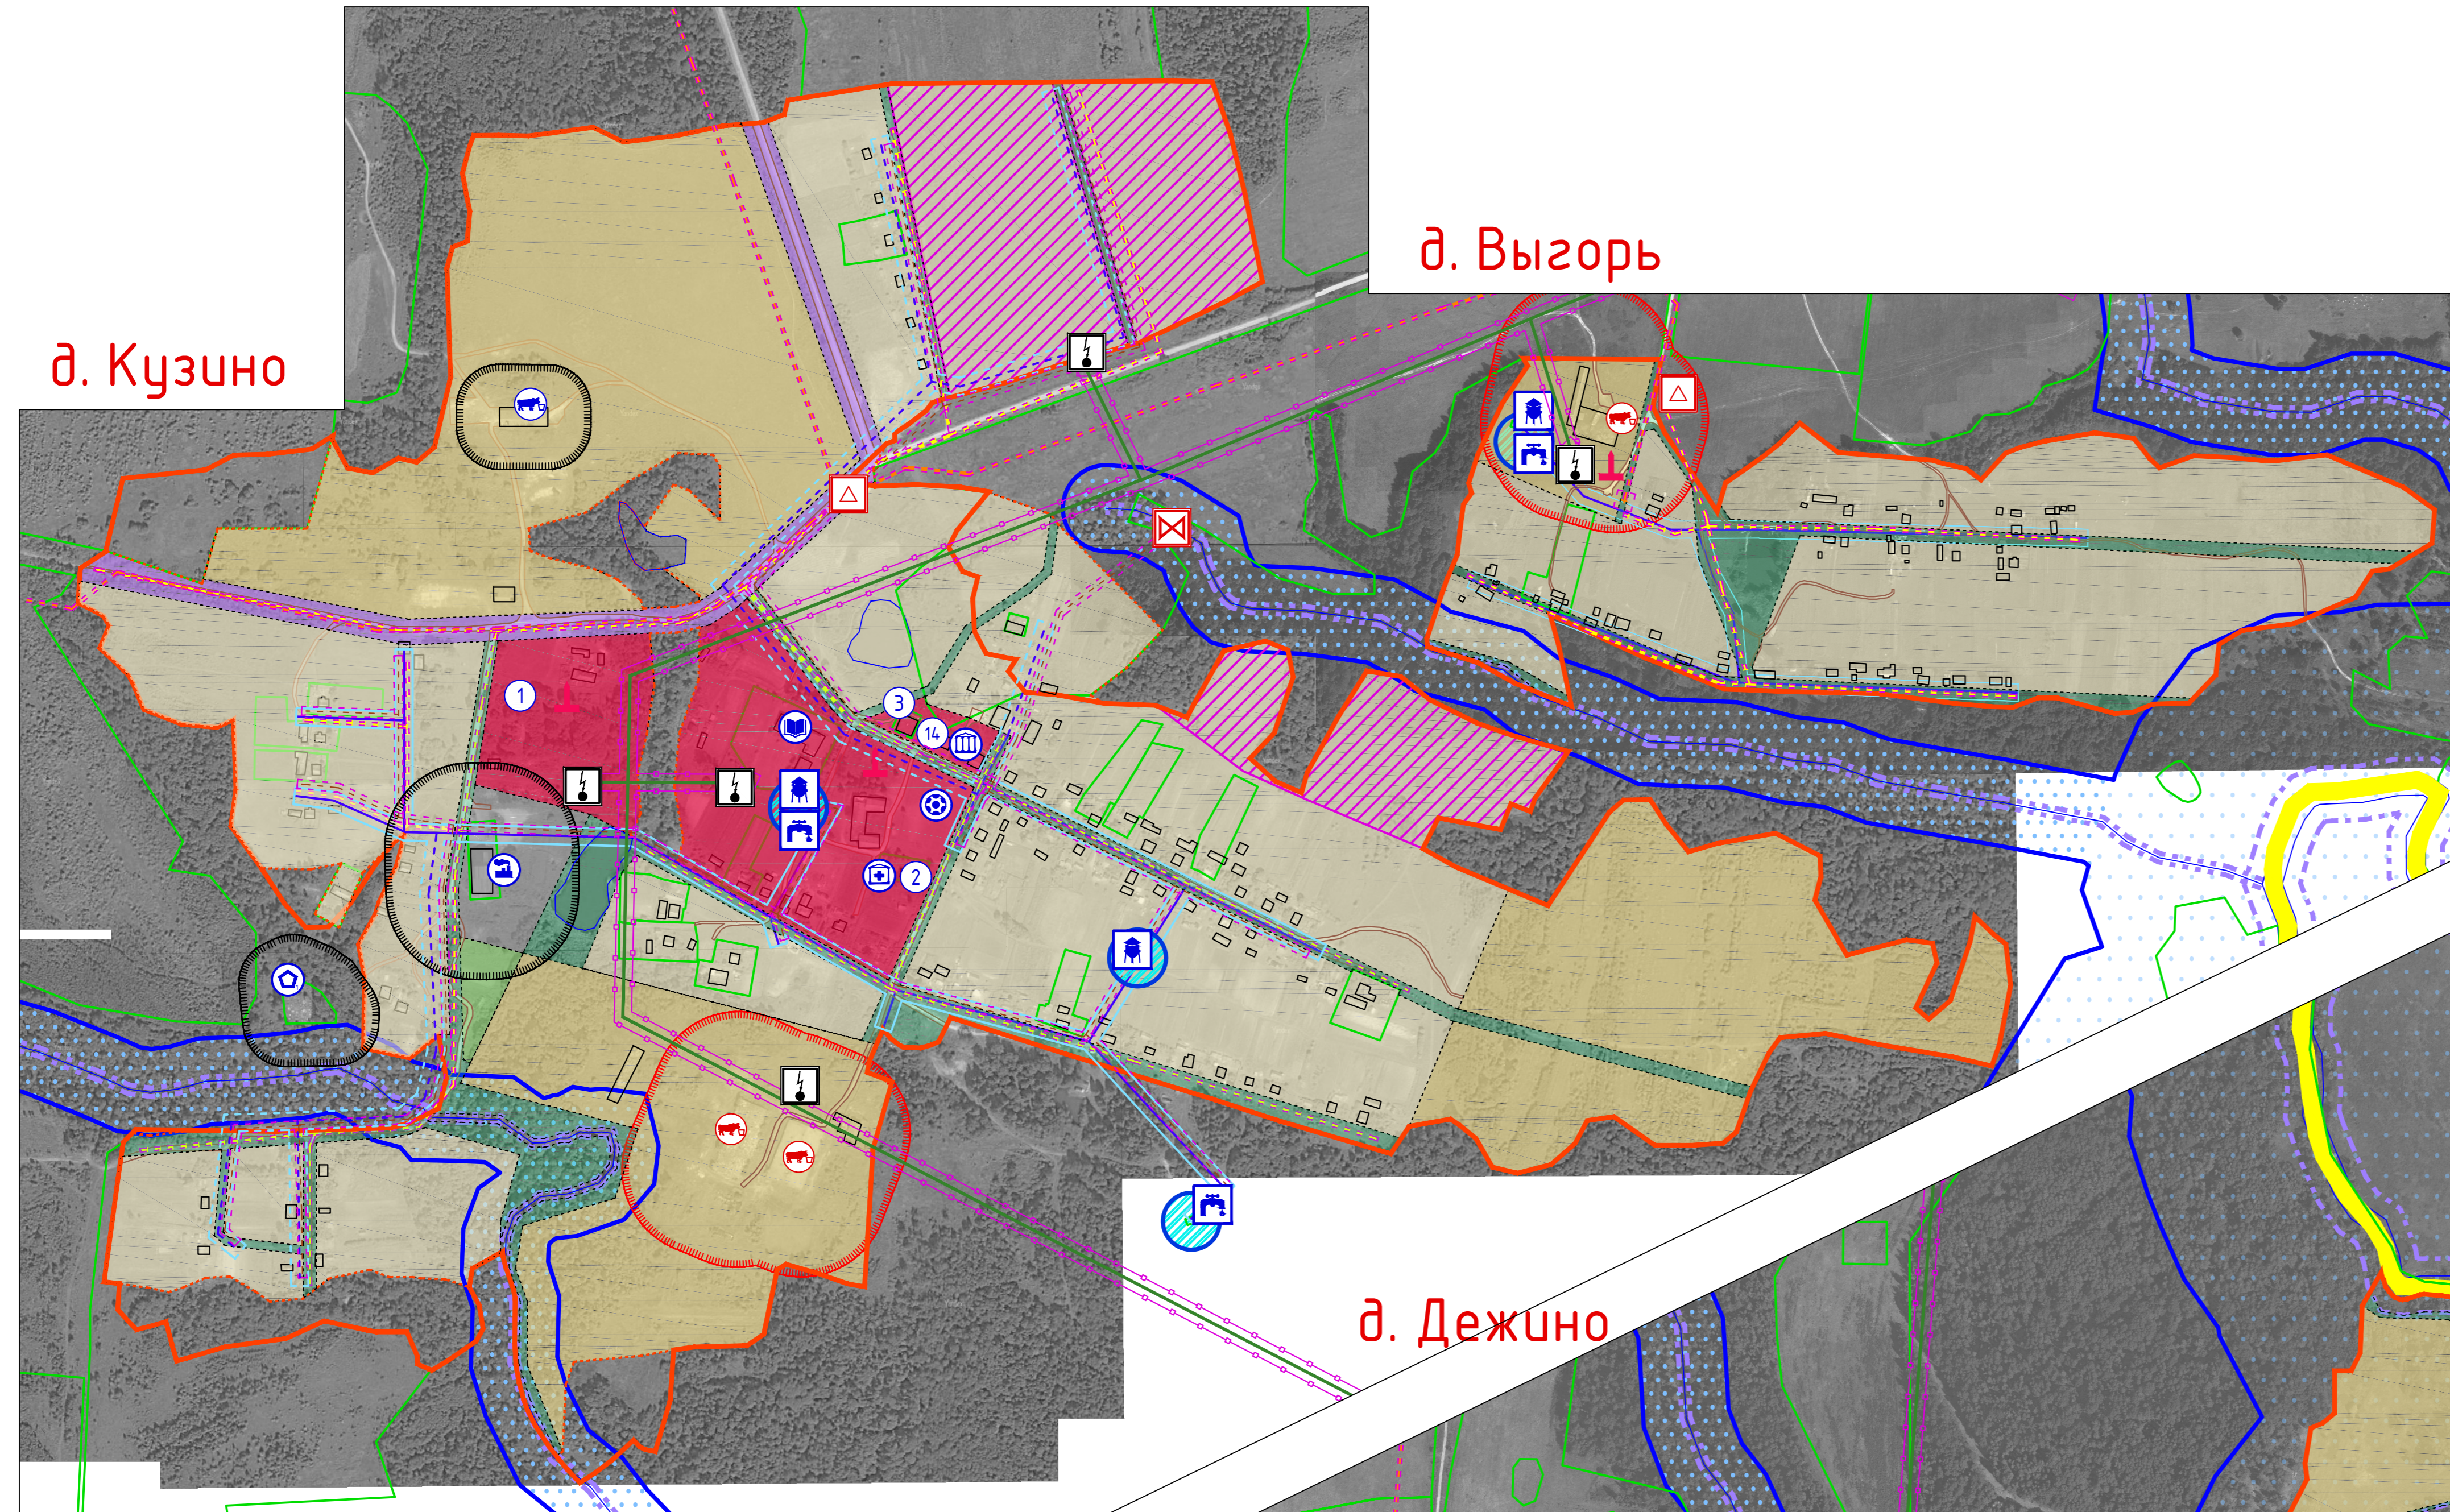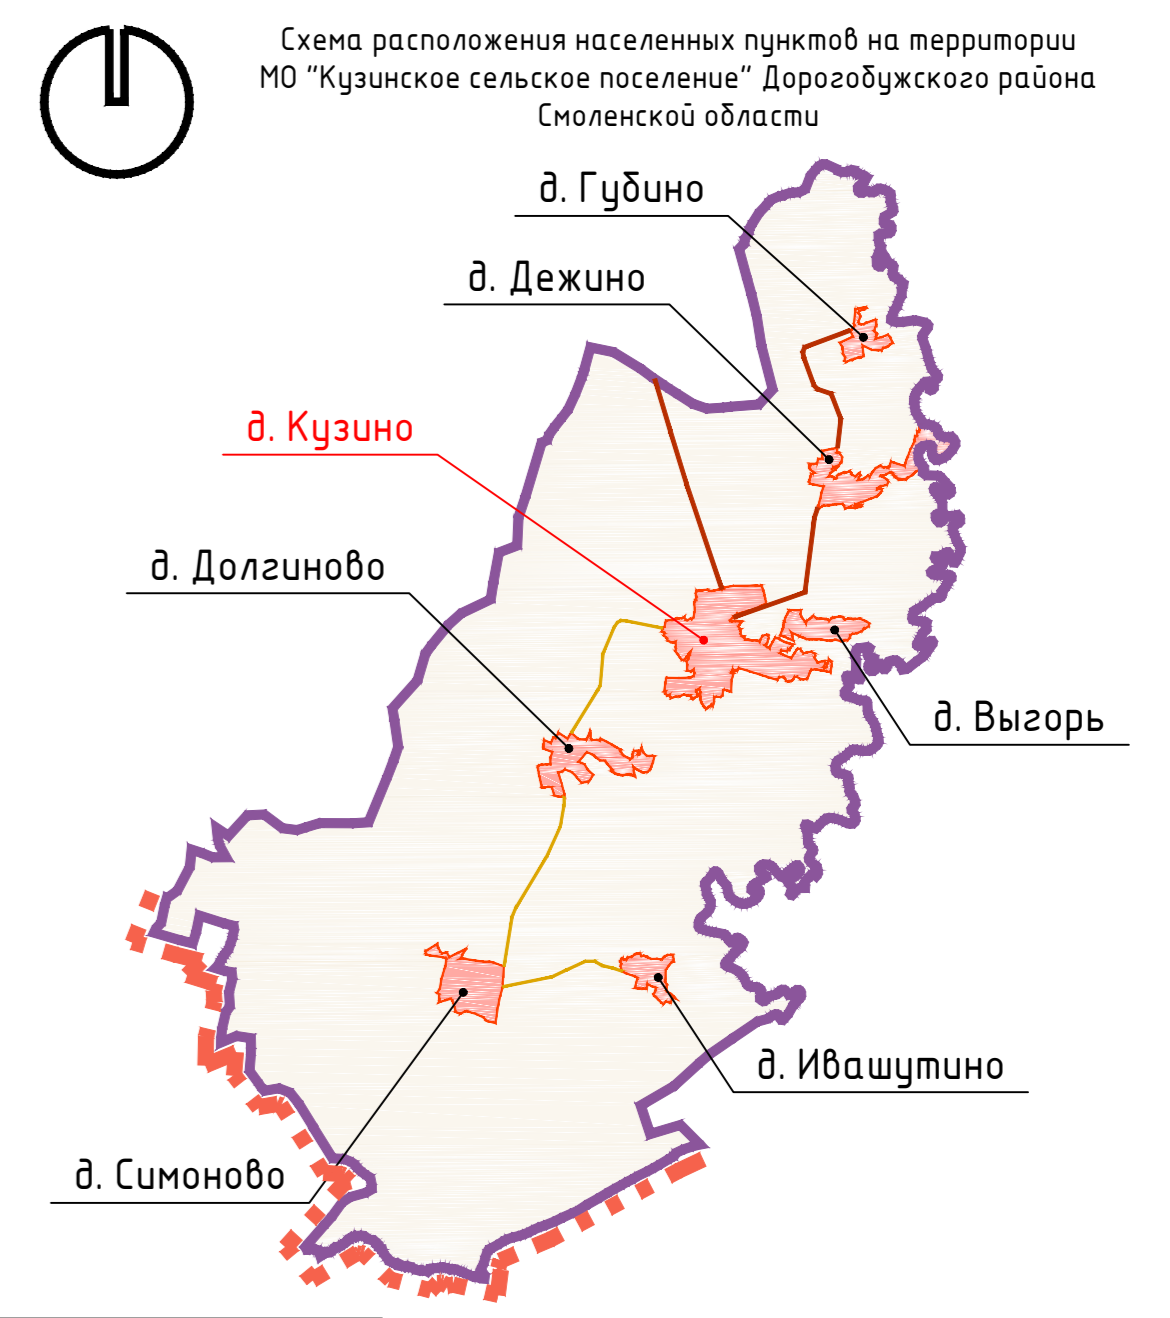

Условные обозначения

сущ.	проект.	Границы
		граница сельского поселения
		граница населенного пункта
Границы функциональных зон		
		жилые зоны
		общественно-деловые зоны
		зоны производственного использования
		зоны инженерной и транспортной инфраструктуры
		зоны сельскохозяйственного использования
		зоны рекреационного назначения
		зоны специального назначения
		зоны иного назначения, в соответствии с местными условиями (территория общего пользования)
		территория для комплексного и устойчивого развития

сущ.	проект.	Объекты капитального строительства
		объекты капитального строительства здравоохранения (медицинские учреждения)
		объекты капитального строительства учебно-образовательного назначения (школы, детские сады)
		объекты капитального строительства культурно-досугового назначения
		объекты капитального строительства спортивного назначения
		объекты капитального строительства производственного и коммунально-складского назначения
		администрация поселения
		почтовые отделения
		предприятия торговли
		библиотека
Инженерная инфраструктура		
		подстанции
		водозаборные сооружения
		водонапорные башни
		газорезервуарные пункты
		очистные сооружения
		водопровод
		канализация
		ВЛ-10 кВ
		газопровод низкого давления
		газопровод высокого давления

сущ.	проект.	Особые условия использования территории
		объекты специального назначения (кладбища)
Объекты культурного наследия		
		памятники
Границы зон с особыми условиями использования территорий		
		охранная зона инженерных сетей
		водоохранная зона
		береговая полоса
		зона санитарной охраны источников водоснабжения
		санитарно-защитные зоны
		санитарно-защитная полоса водопровода
		границы земельных участков, стоящих на учете в ГКН
		улицы

Примечание:
1. Данный чертеж попадает под действие авторского права.
2. Трассировка инженерных сетей уточняется при разработке проектов планировки.