

ПРАВИЛА ЗЕМЛЕПОЛЬЗОВАНИЯ И ЗАСТРОЙКИ


Кузинского сельского поселения Дорогобужского района Смоленской области

Карта градостроительного зонирования д. Губино, д. Долгиново, д. Симоново, д. Ивашутино, д. Дежино, д. Кузино, д. Выгорь.


Карта границ зон с особыми условиями использования территорий.

Карта границ территорий объектов культурного наследия. М 1:5000.

Схема расположения населенных пунктов на территории МО "Кузинское сельское поселение" Дорогобужского района Смоленской области

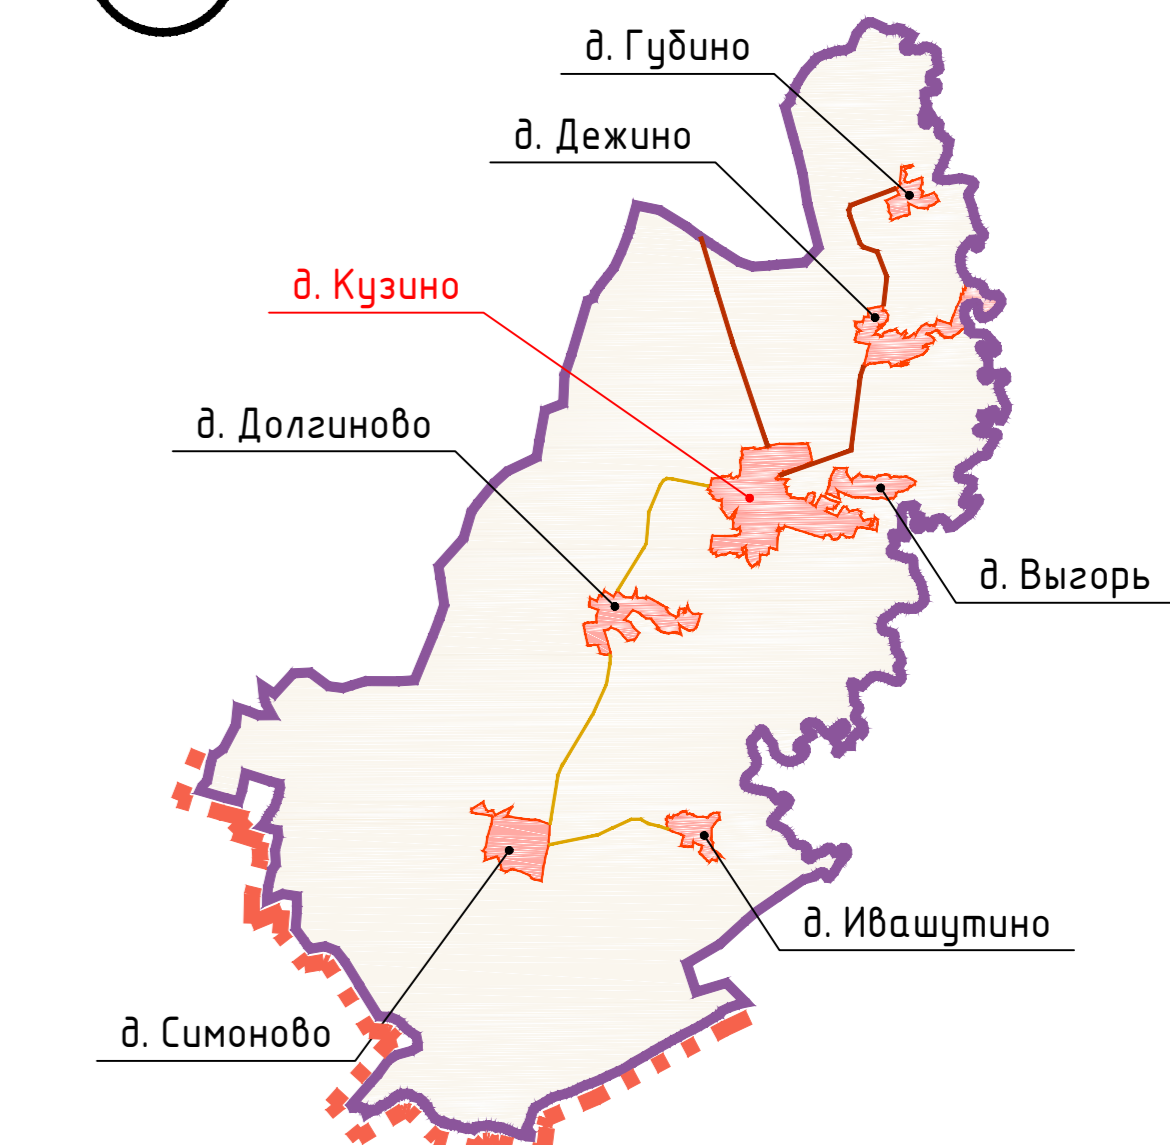



д. Кузино

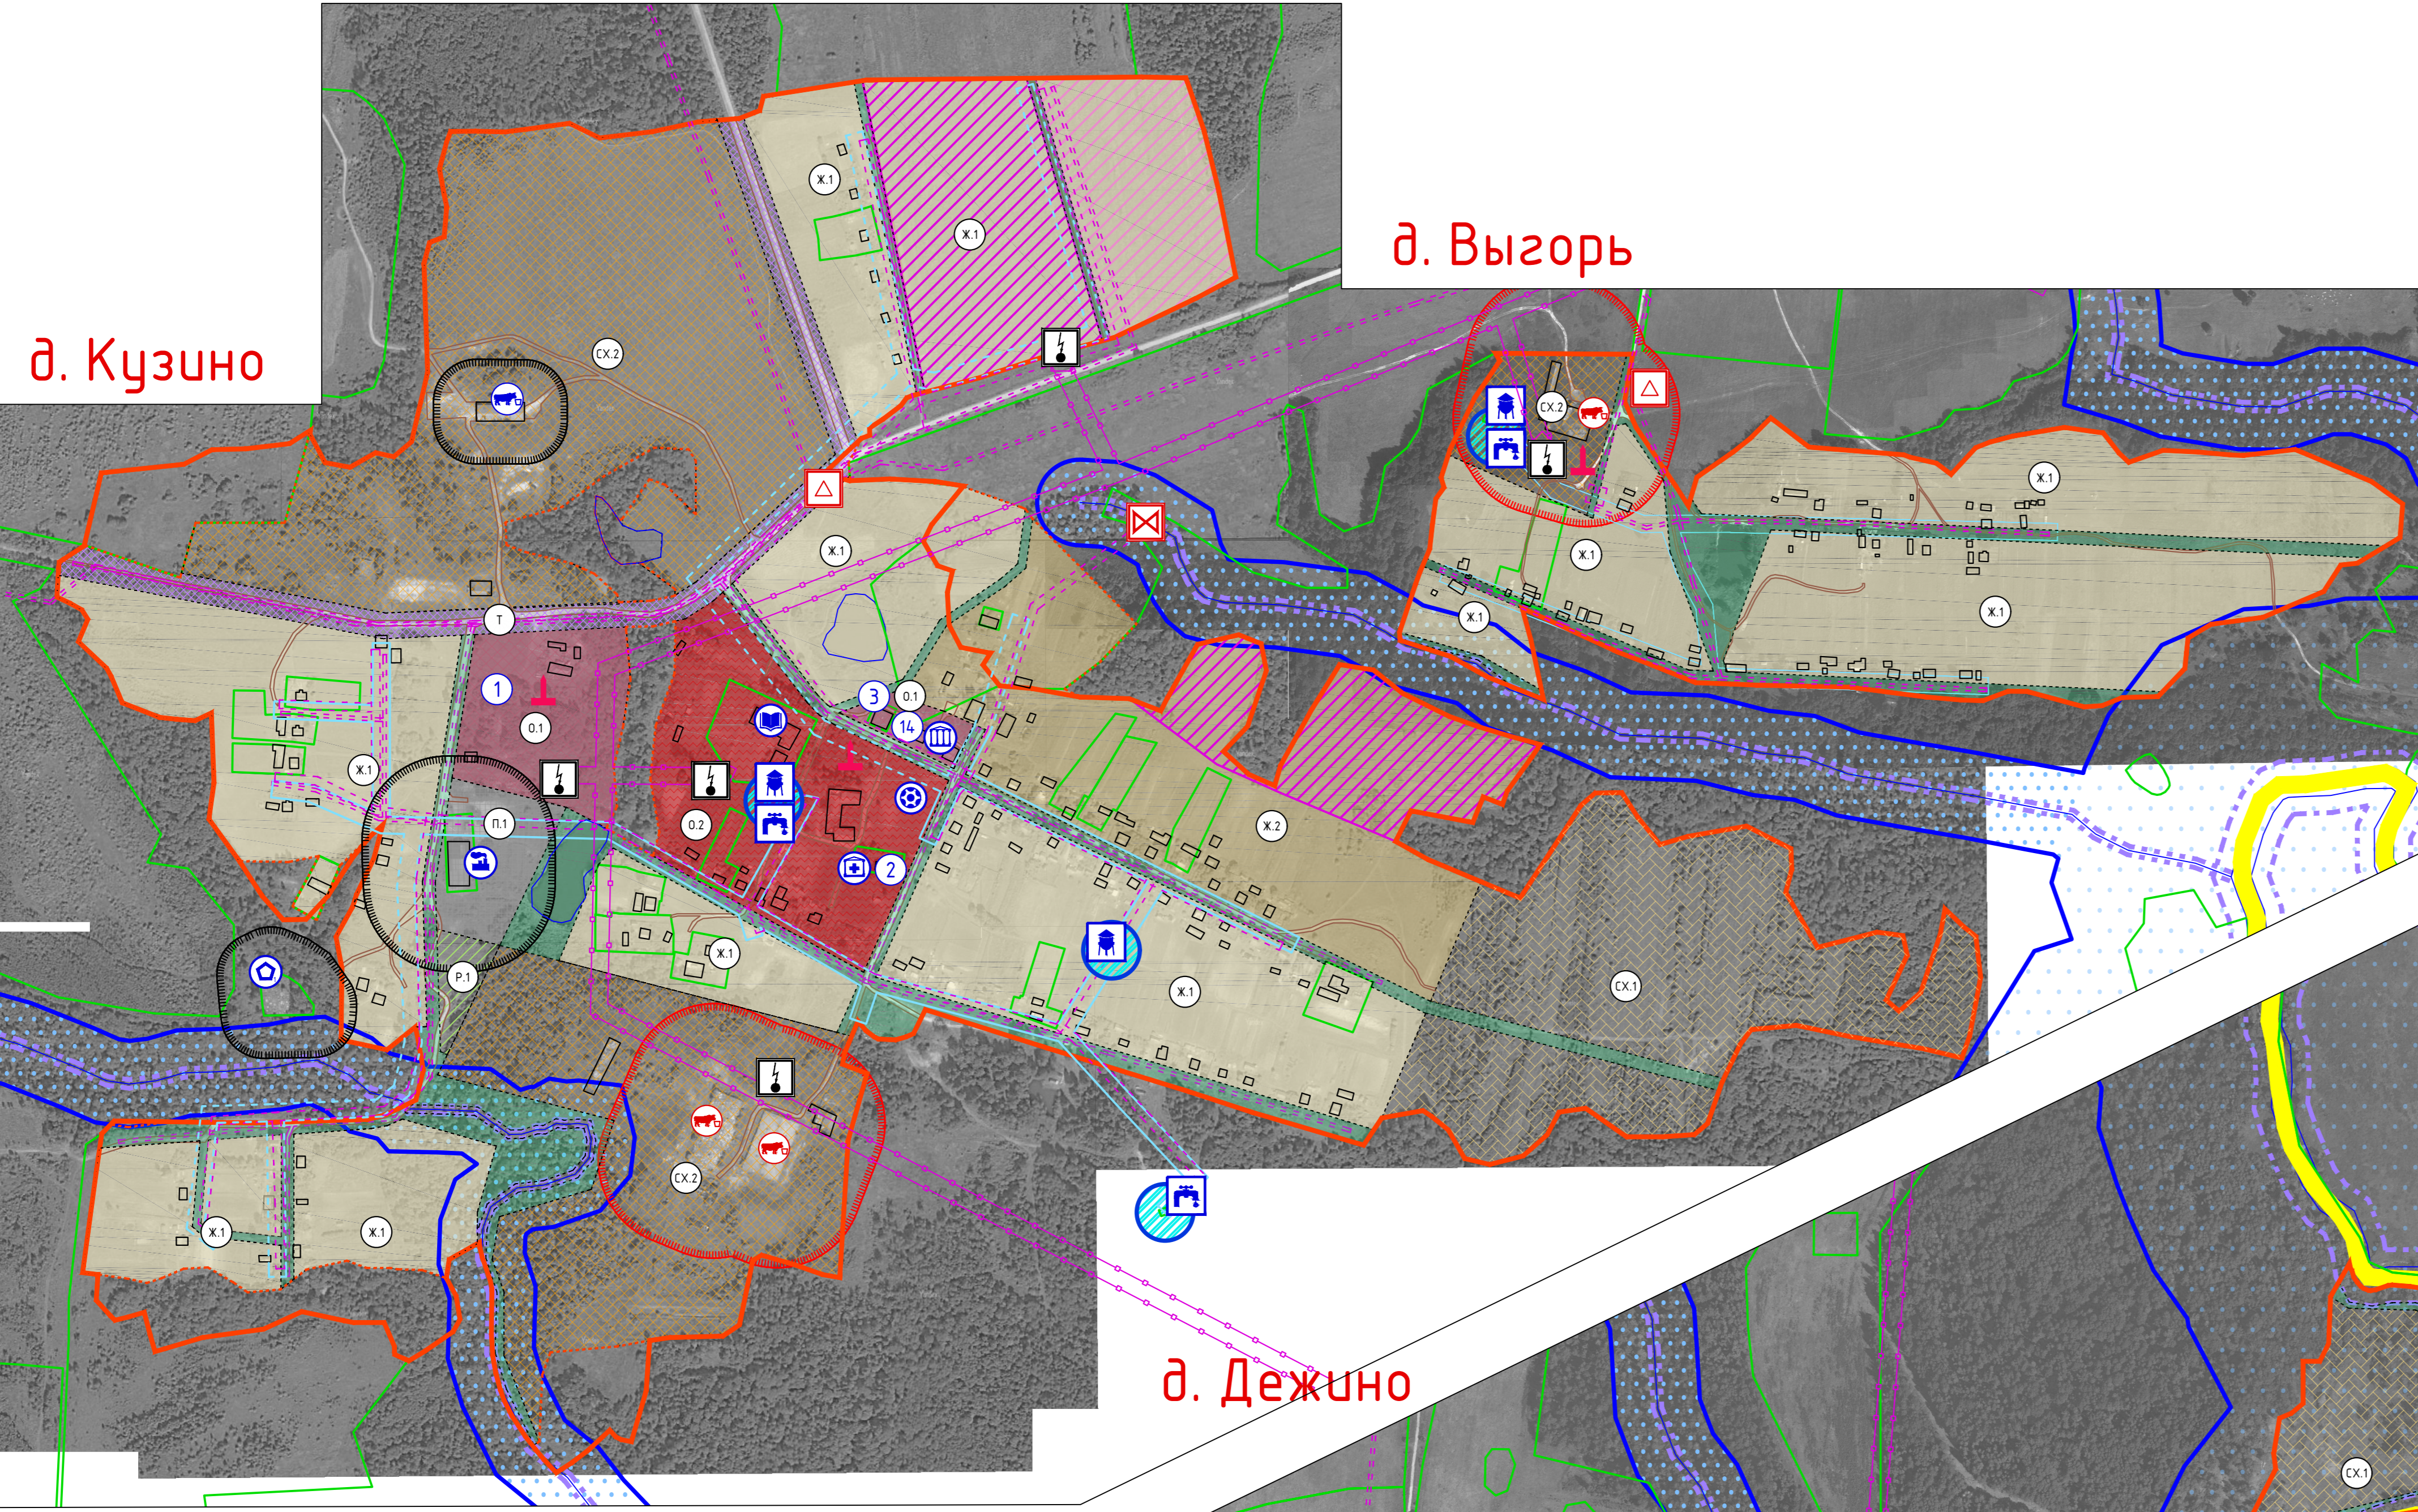


д. Выгорь

д. Ивашутино


д. Губино

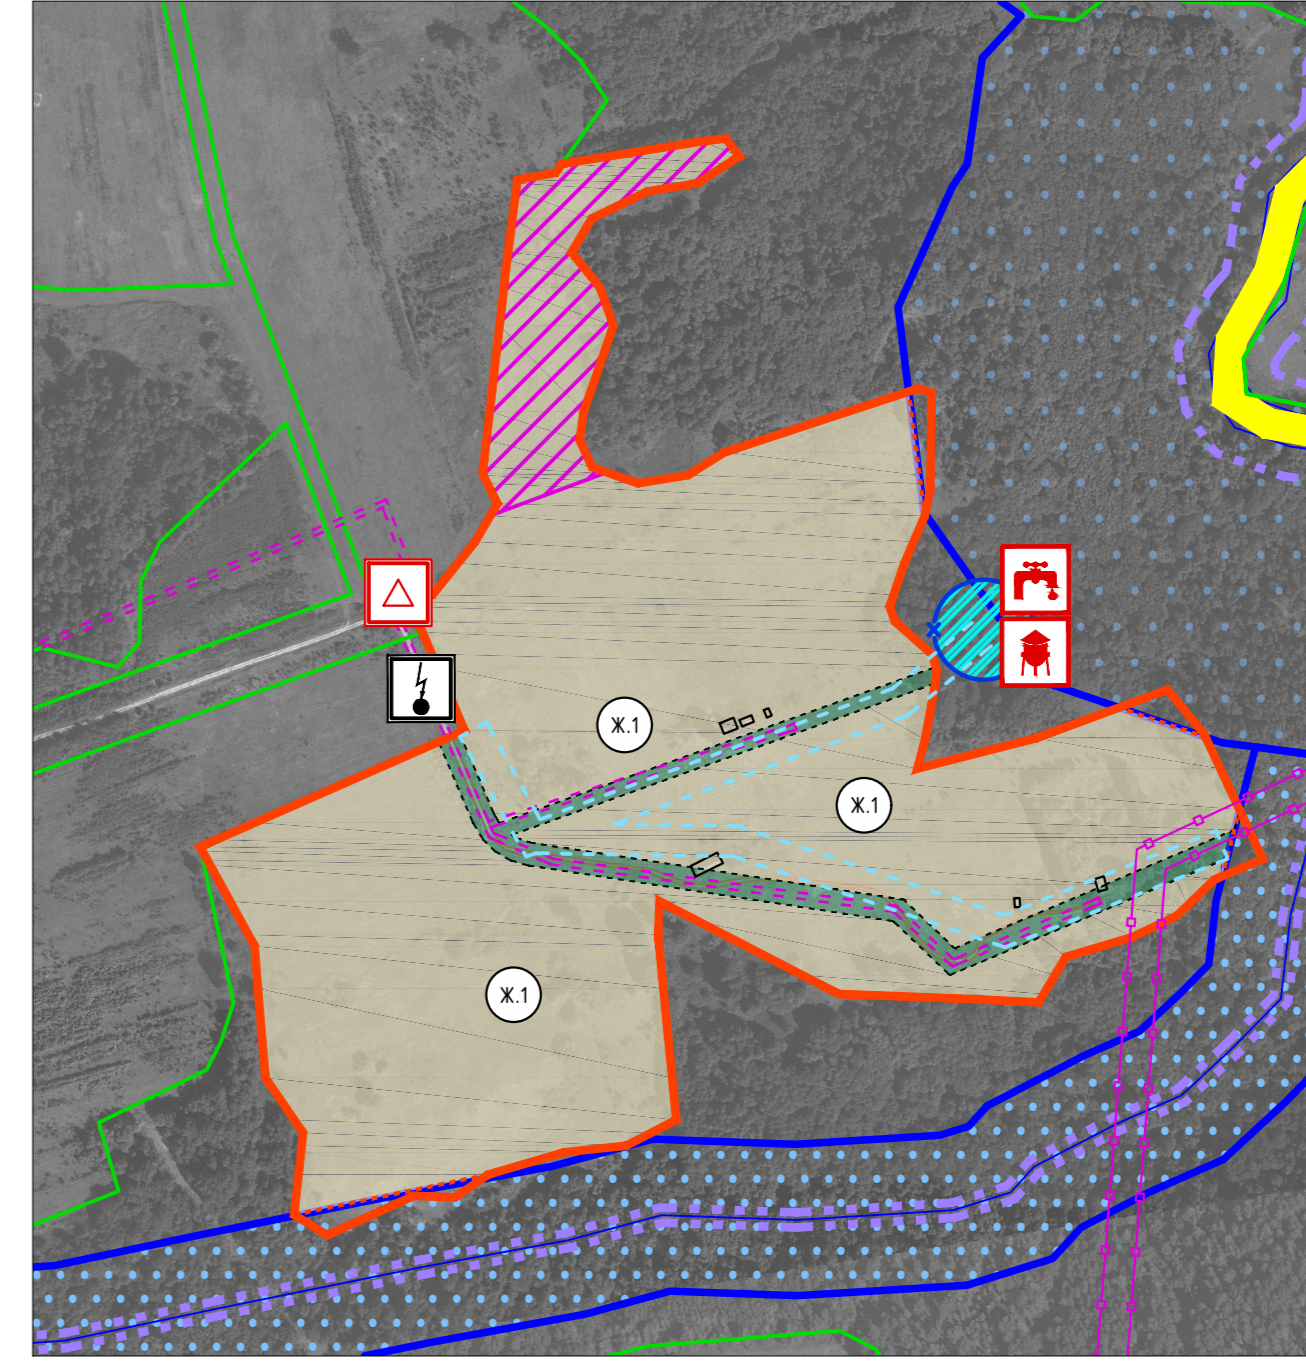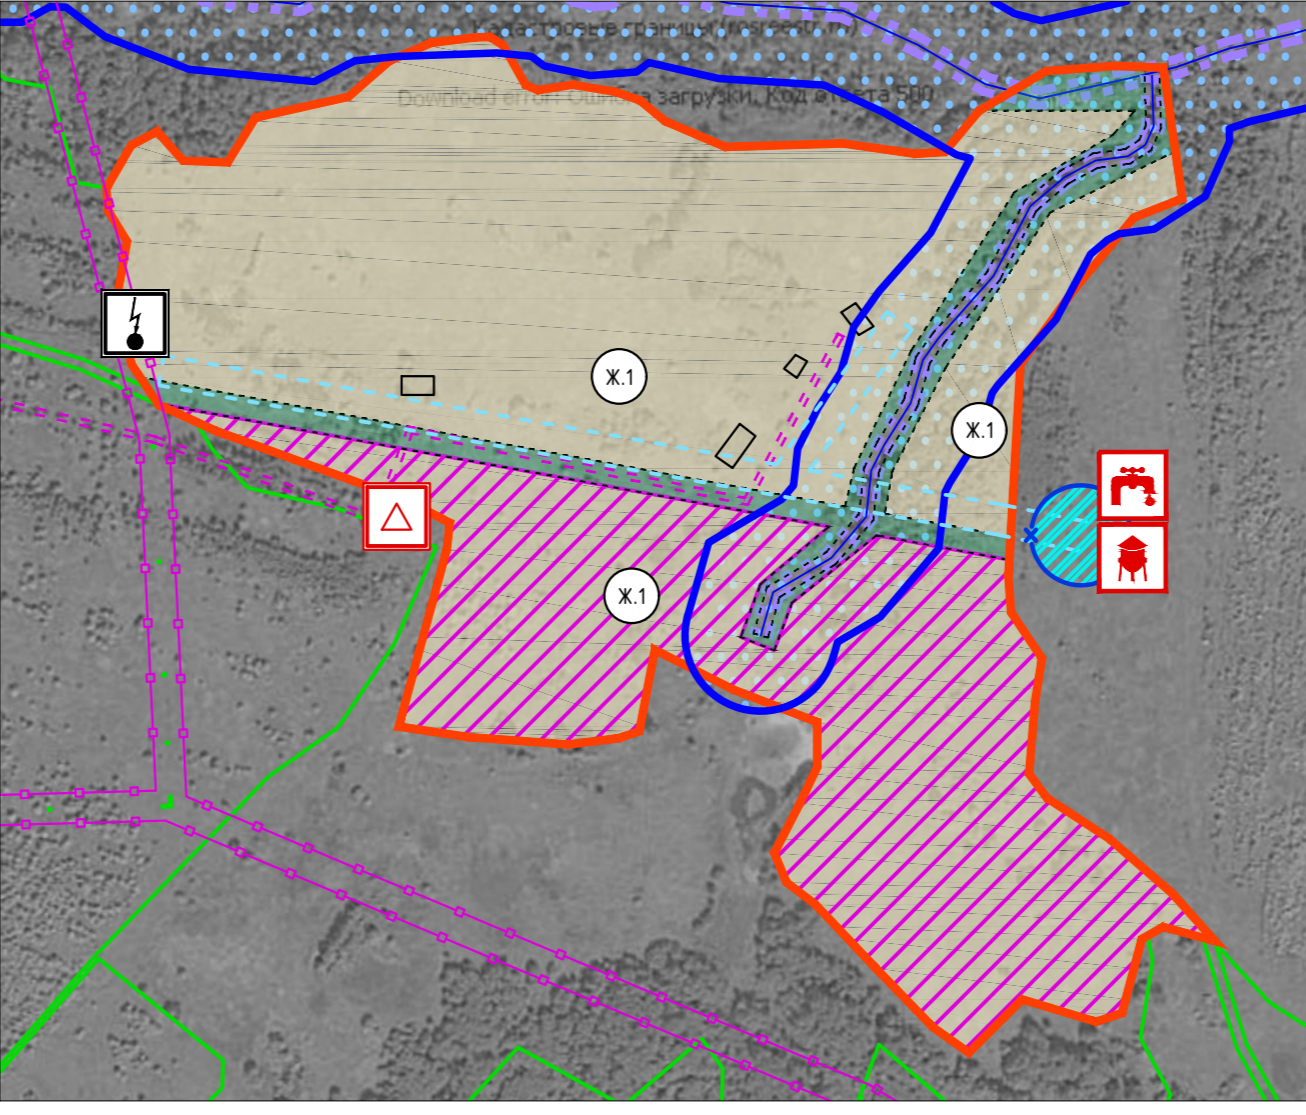


д. Дежино

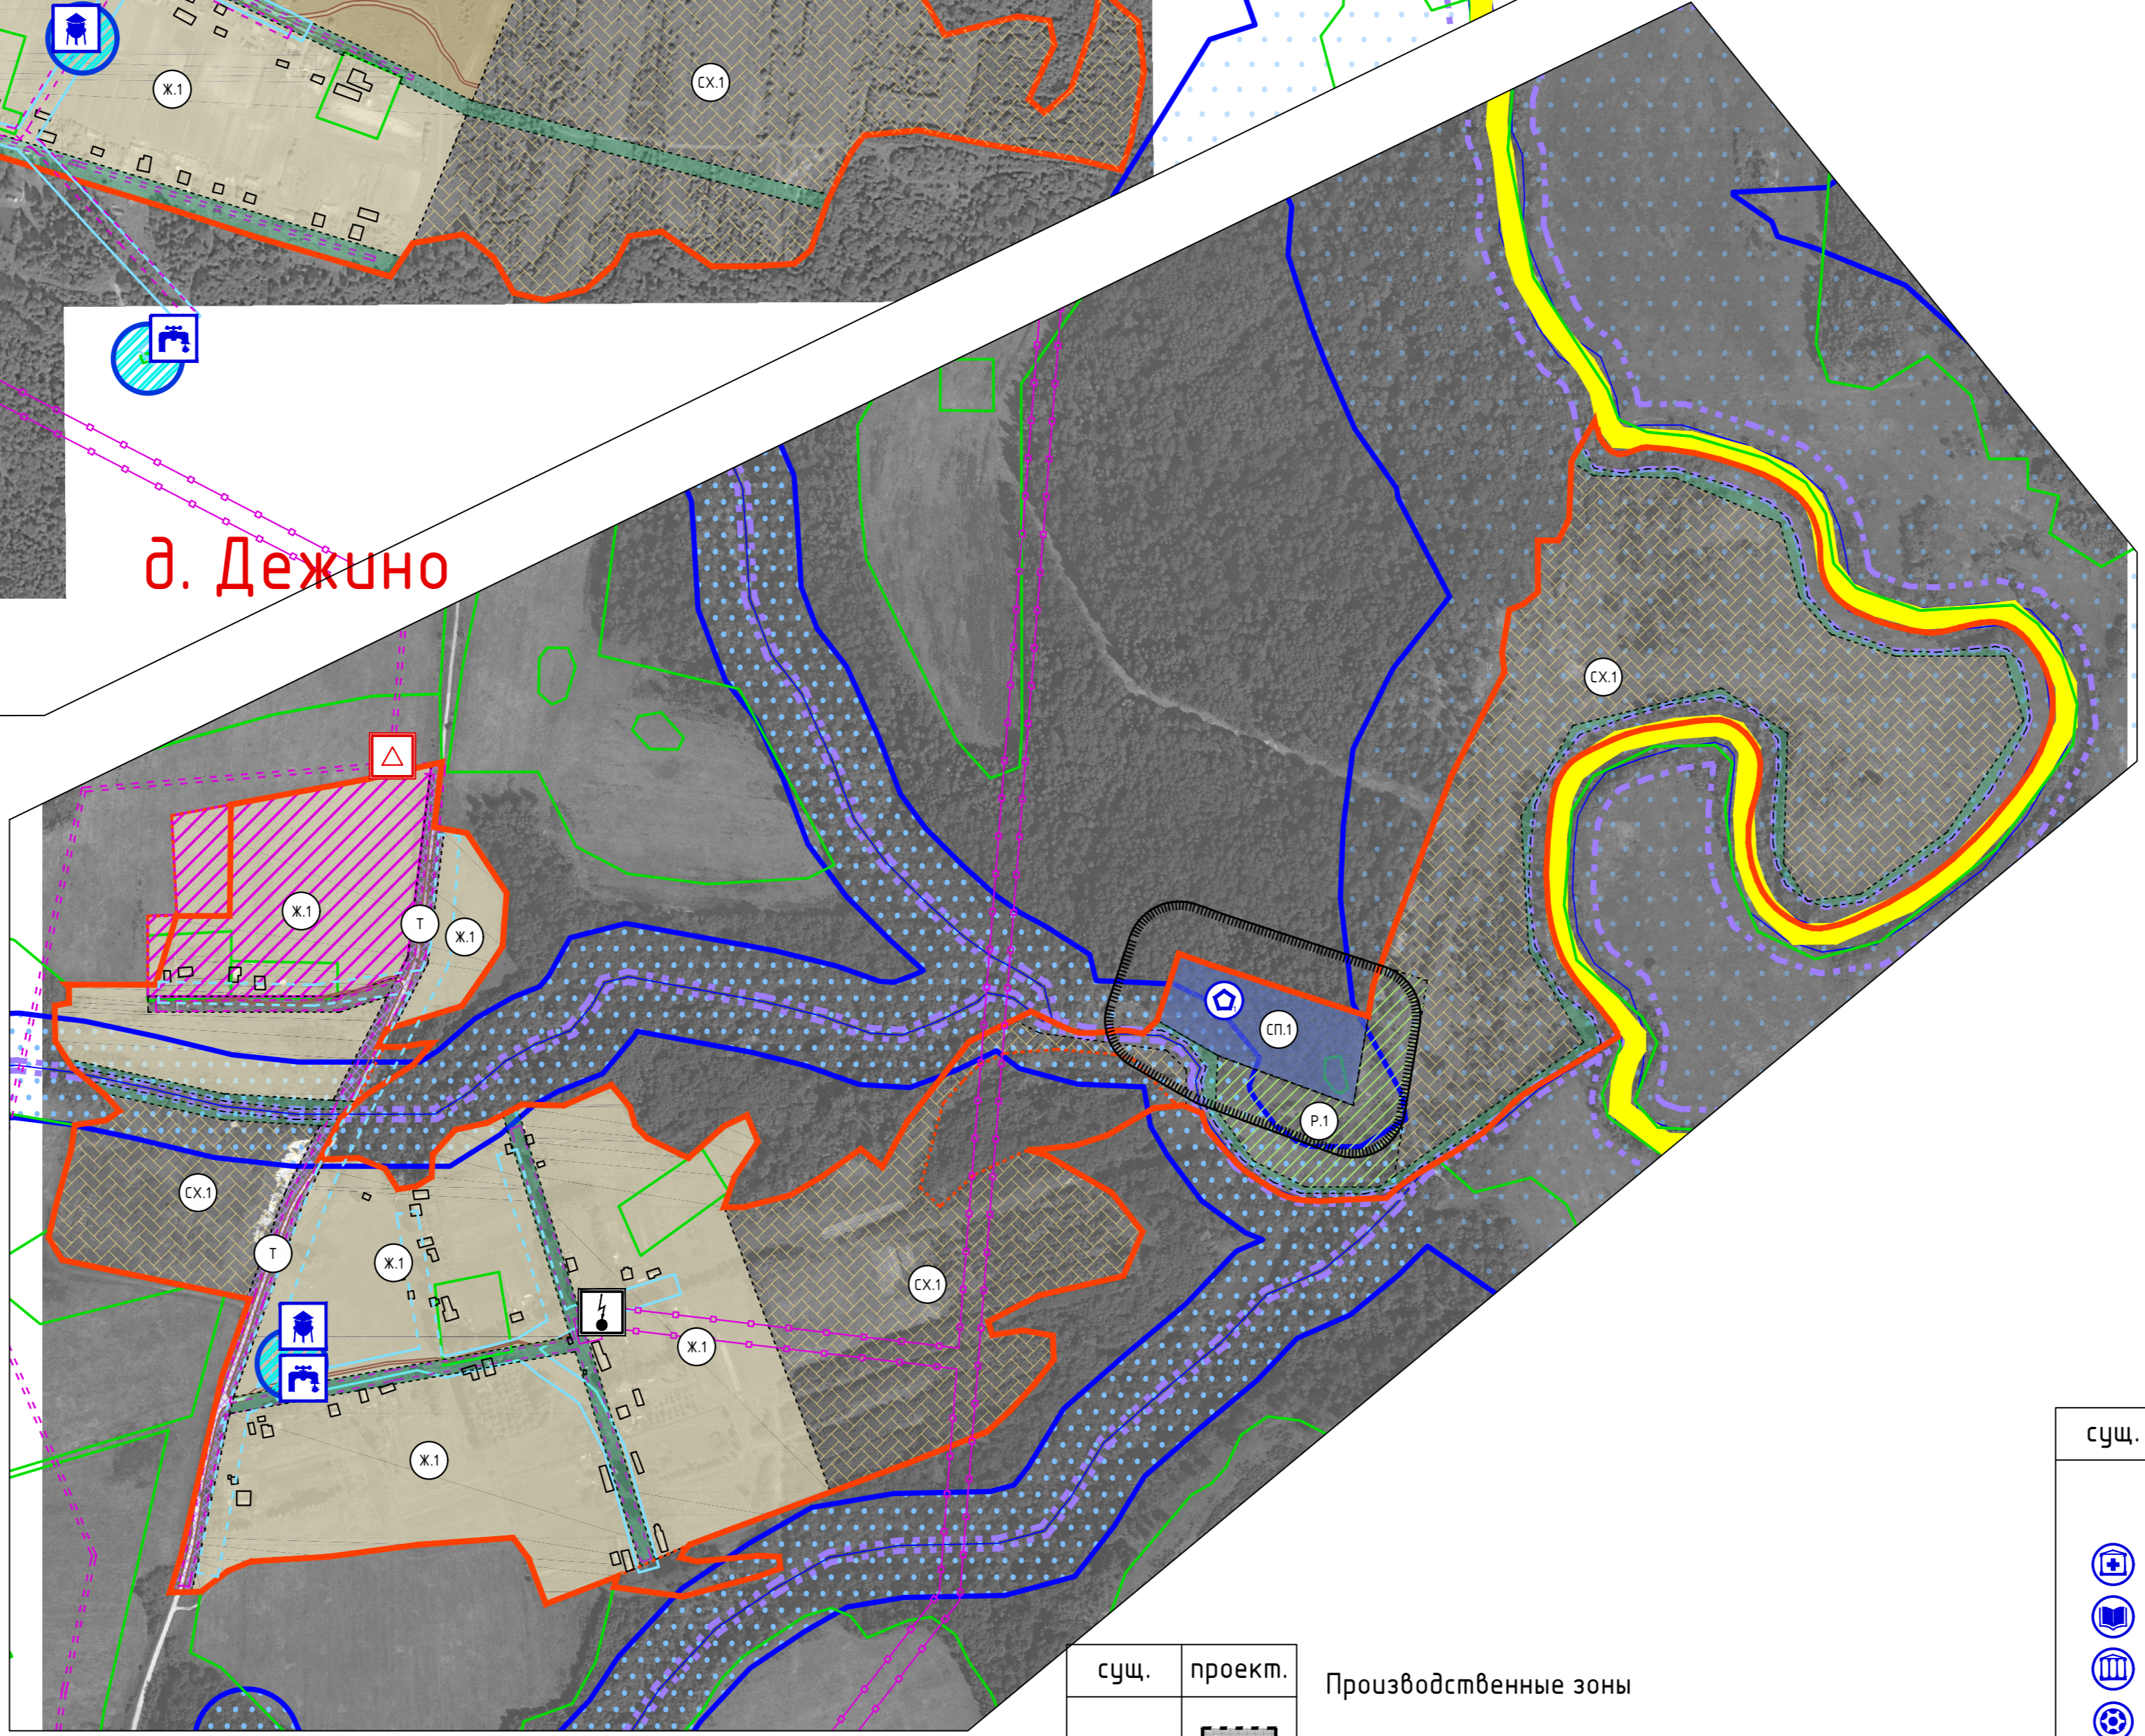

д. Симоново

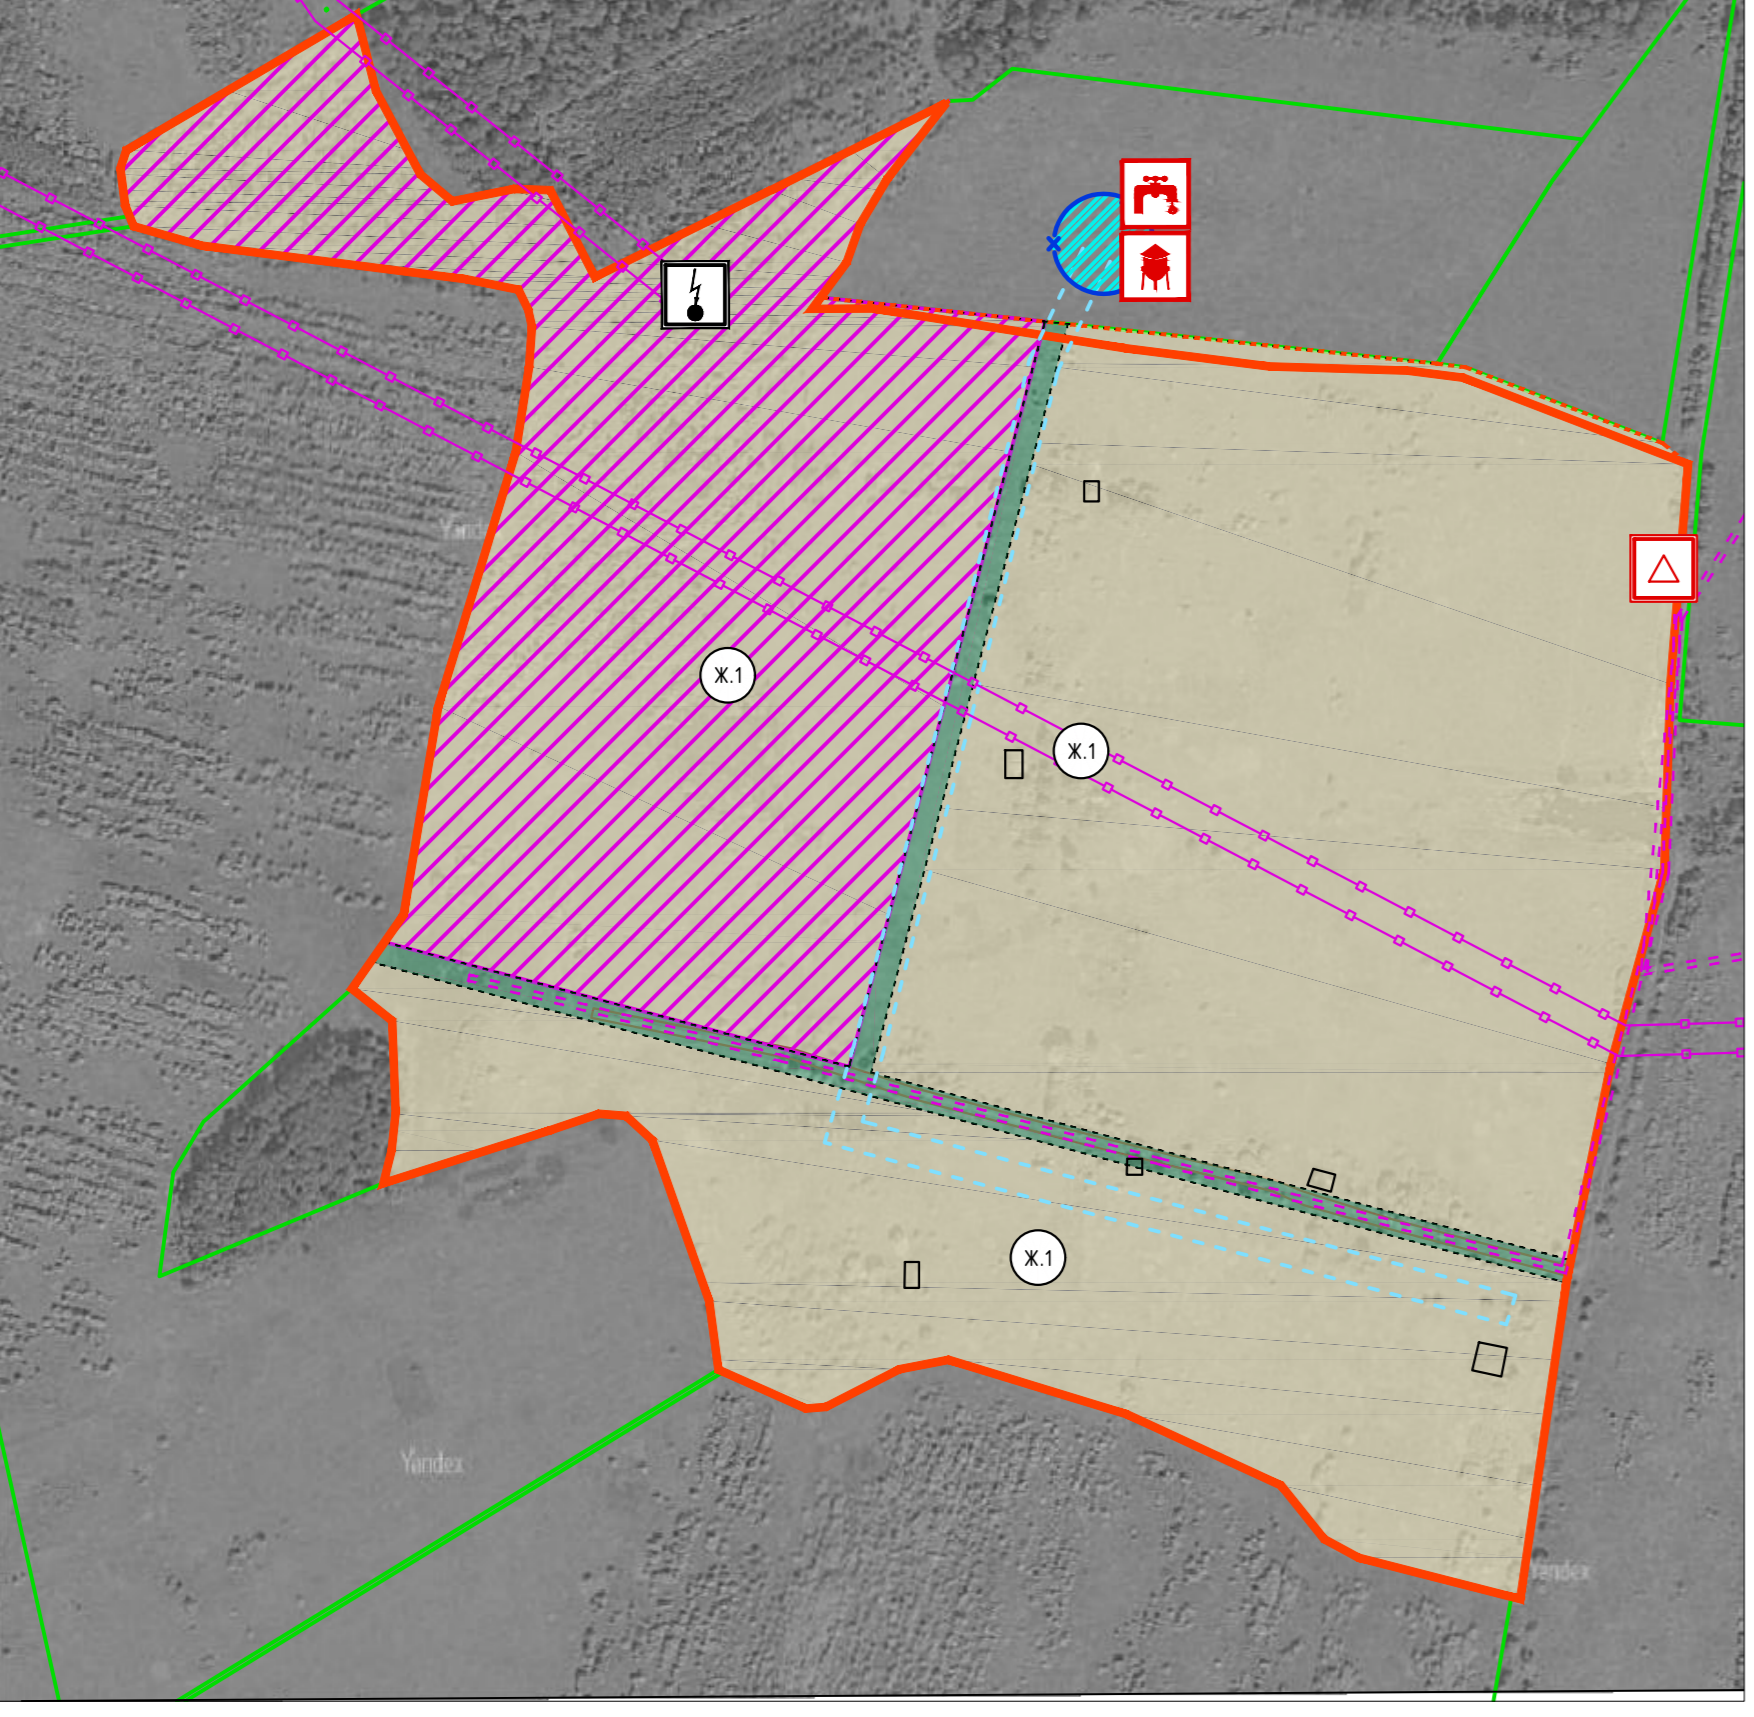

д. Долгиново

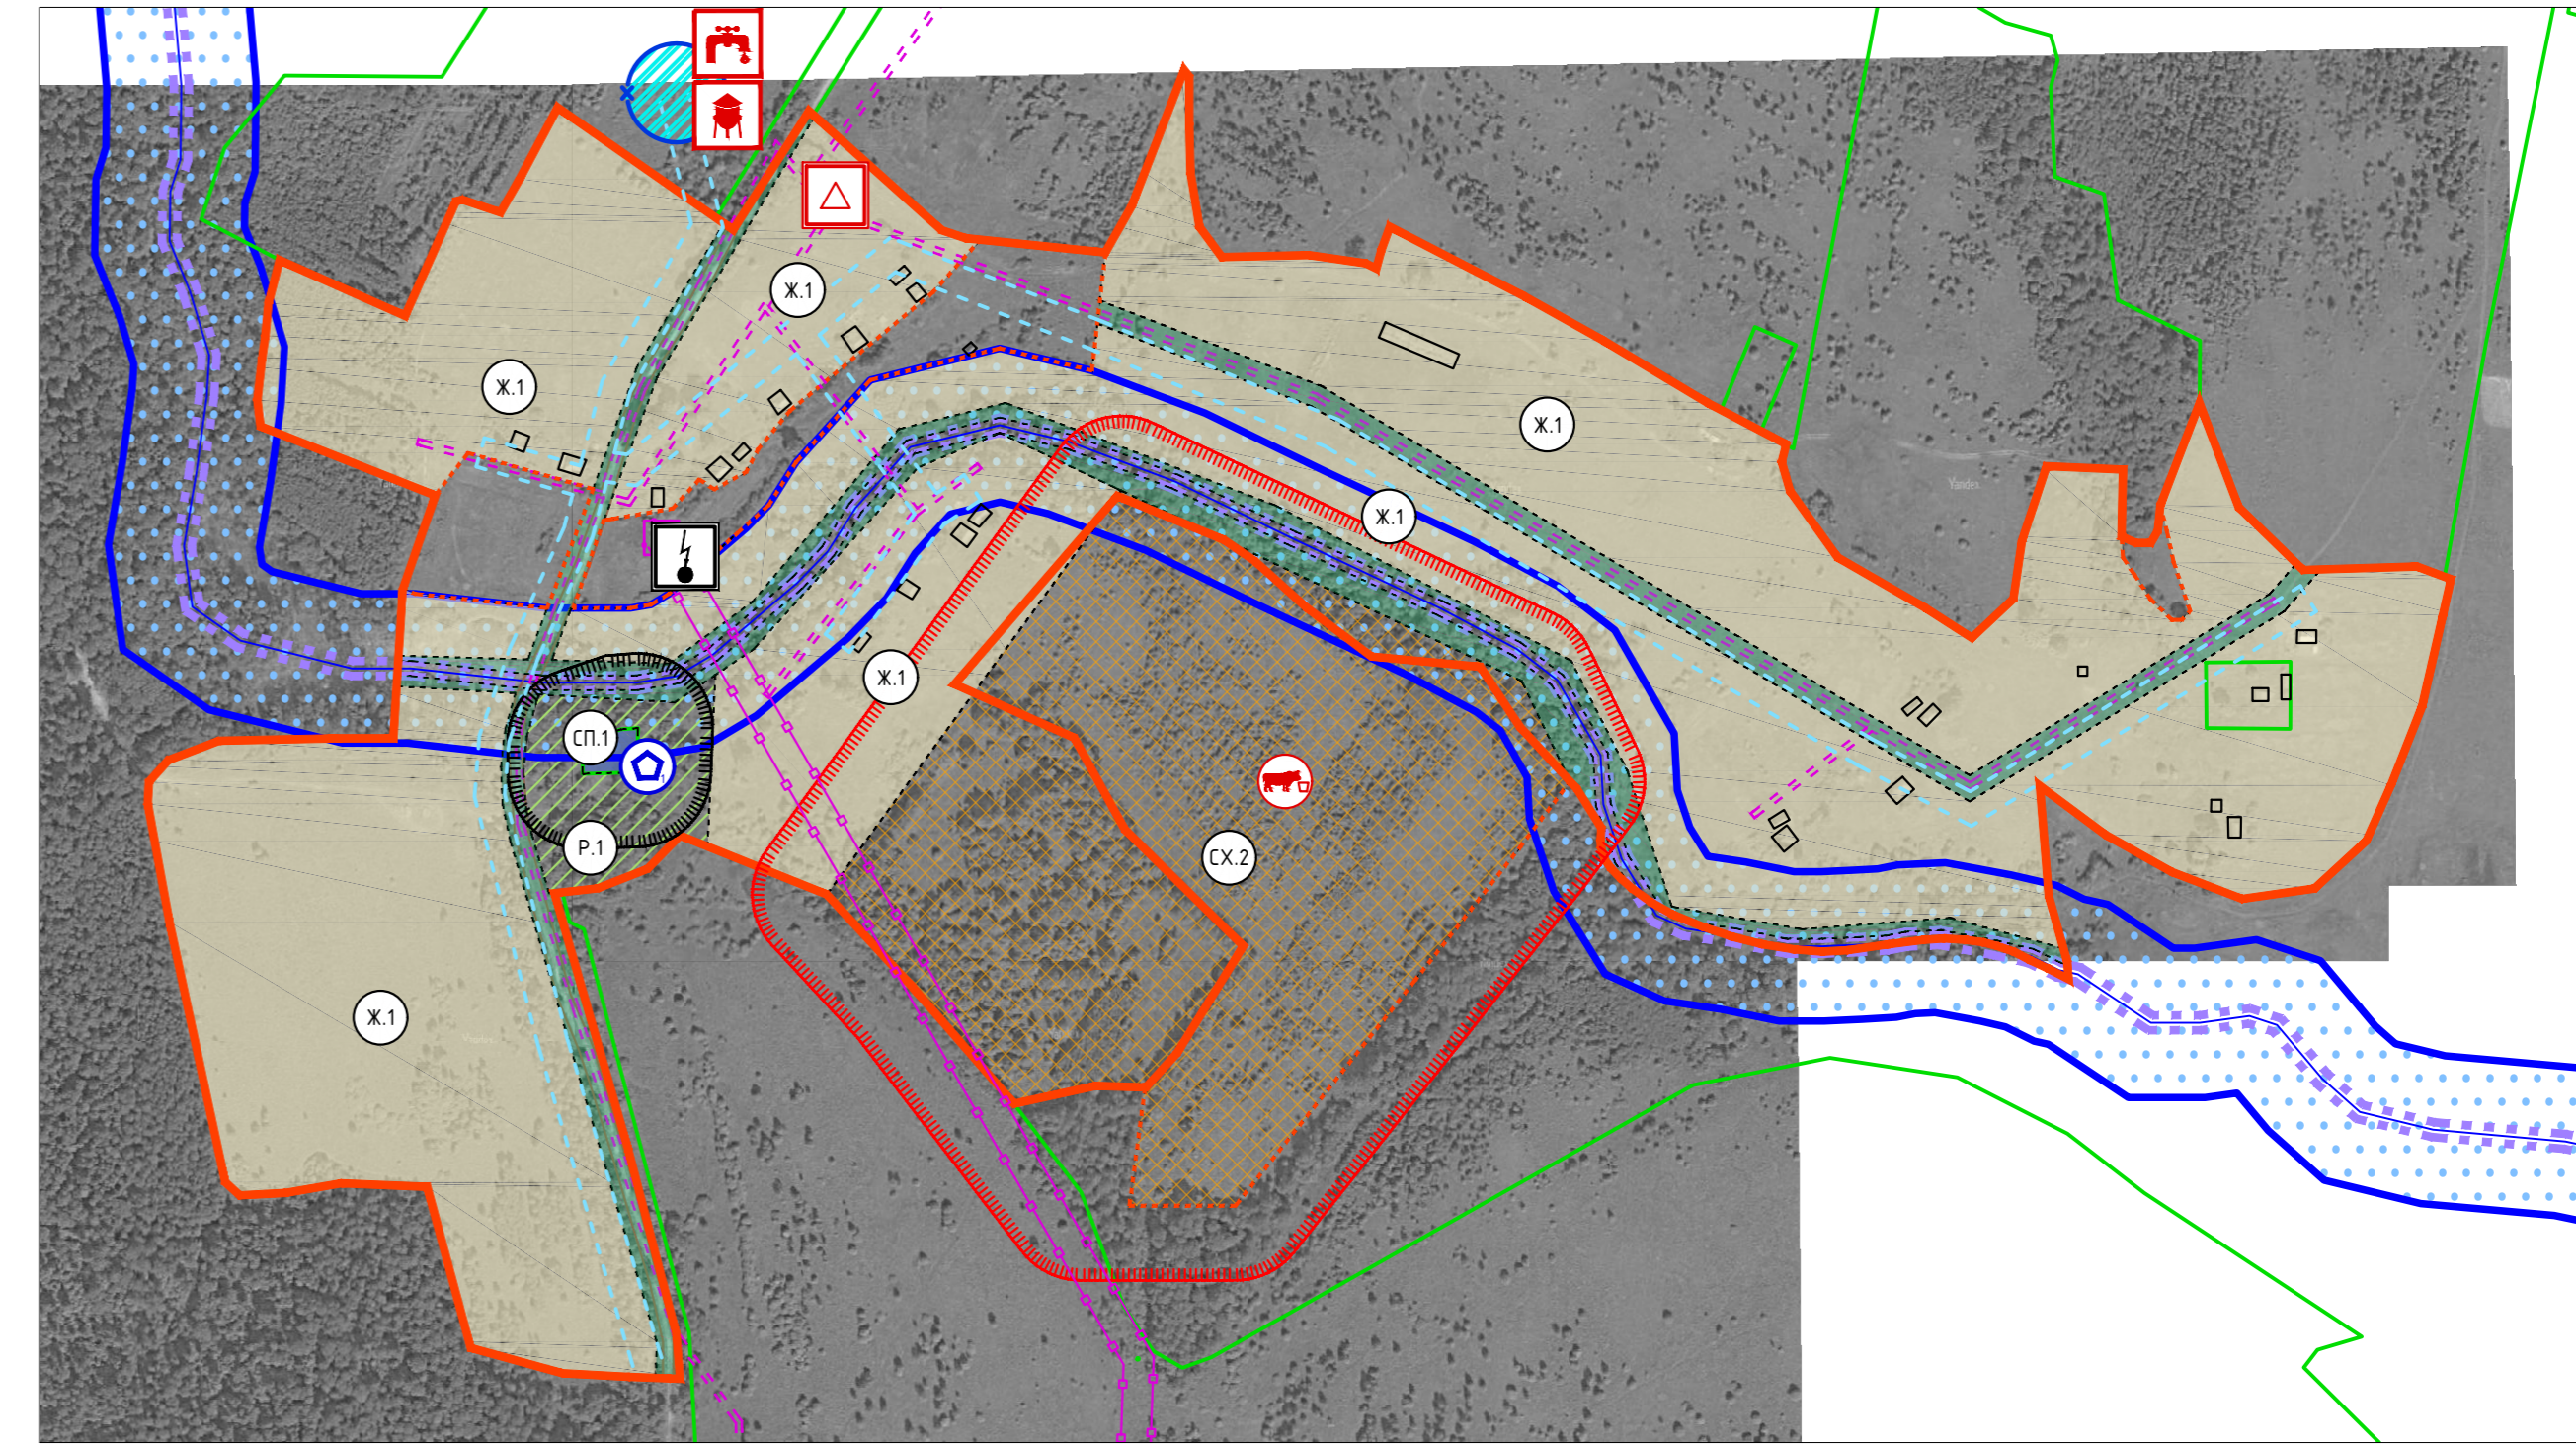

Условные обозначения

сущ.	проект.	Границы
		граница сельского поселения
		граница населенного пункта
		Границы территориальных зон населенных пунктов
		Жилые зоны
		Ж.1 - зона застройки индивидуальными жилыми домами
		Ж.2 - зона застройки малоэтажными жилыми домами
		Общественно-деловые зоны
		О.1 - зона делового, общественного и коммерческого назначения
		О.2 - зона размещения объектов социального и коммунально-бытового назначения

сущ.	проект.	Производственные зоны
		П.1 - производственная зона
		Т - зона транспортной инфраструктуры
		Зоны сельскохозяйственного использования
		СХ.1 - зона сельскохозяйственных угодий - пашни, сенокосы, пастбища, залежи, земли, занятые многолетними насаждениями
		СХ.2 - зоны, занятые объектами сельскохозяйственного назначения и предназначенной для ведения сельского хозяйства, дачного хозяйства, садоводства, личного подсобного хозяйства, развития сельскохозяйственного назначения
		Зоны рекреационного назначения
		Р.1 - зона рекреационного назначения
		Зоны специального назначения
		СП.1 - зона специального назначения, связанная с захоронениями
		зоны иного назначения, в соответствии с местными условиями (территория общего пользования)
		территории для комплексного и устойчивого развития

сущ.	проект.	Объекты капитального строительства
		объекты капитального строительства здравоохранения (медицинские учреждения)
		объекты капитального строительства учебно-образовательного назначения (школы, детские сады)
		объекты капитального строительства культурно-досугового назначения
		объекты капитального строительства спортивного назначения
		объекты капитального строительства производственного и коммунально-складского назначения
		объекты капитального строительства сельскохозяйственного назначения
		администрация поселения
		почтовые отделения
		предприятия торговли
		библиотека
		Инженерная инфраструктура
		подстанции
		водозаборные сооружения
		водонапорные башни
		газорезервуарные пункты
		очистные сооружения
		Особые условия использования территорий
		объекты специального назначения (кладбища)

сущ.	проект.	Объекты культурного наследия
		памятники
		Границы зон с особыми условиями использования территорий
		охраняемая зона инженерных сетей
		защитная зона
		береговая полоса
		зона санитарной охраны источников водоснабжения
		санитарно-защитные зоны
		санитарно-защитная полоса водопровода
		границы земельных участков, стоящих на учете в ГКН
		улицы

Примечание:
1. Данный чертеж попадает под действие авторского права.