

# Генеральный план Озерищенского сельского поселения Дорогобужского района Смоленской области


Карта планируемого размещения объектов местного значения.

Карта планируемого размещения объектов социальной инфраструктуры и муниципального жилого фонда.

Карта функциональных зон д. Озерище, д. Громаки, д. Давыдово, д. Дягилево, д. Каськово, д. Калима. М 1:5000.



Схема расположения населенных пунктов на территории МО "Озерищенское сельское поселение" Дорогобужского района Смоленской области

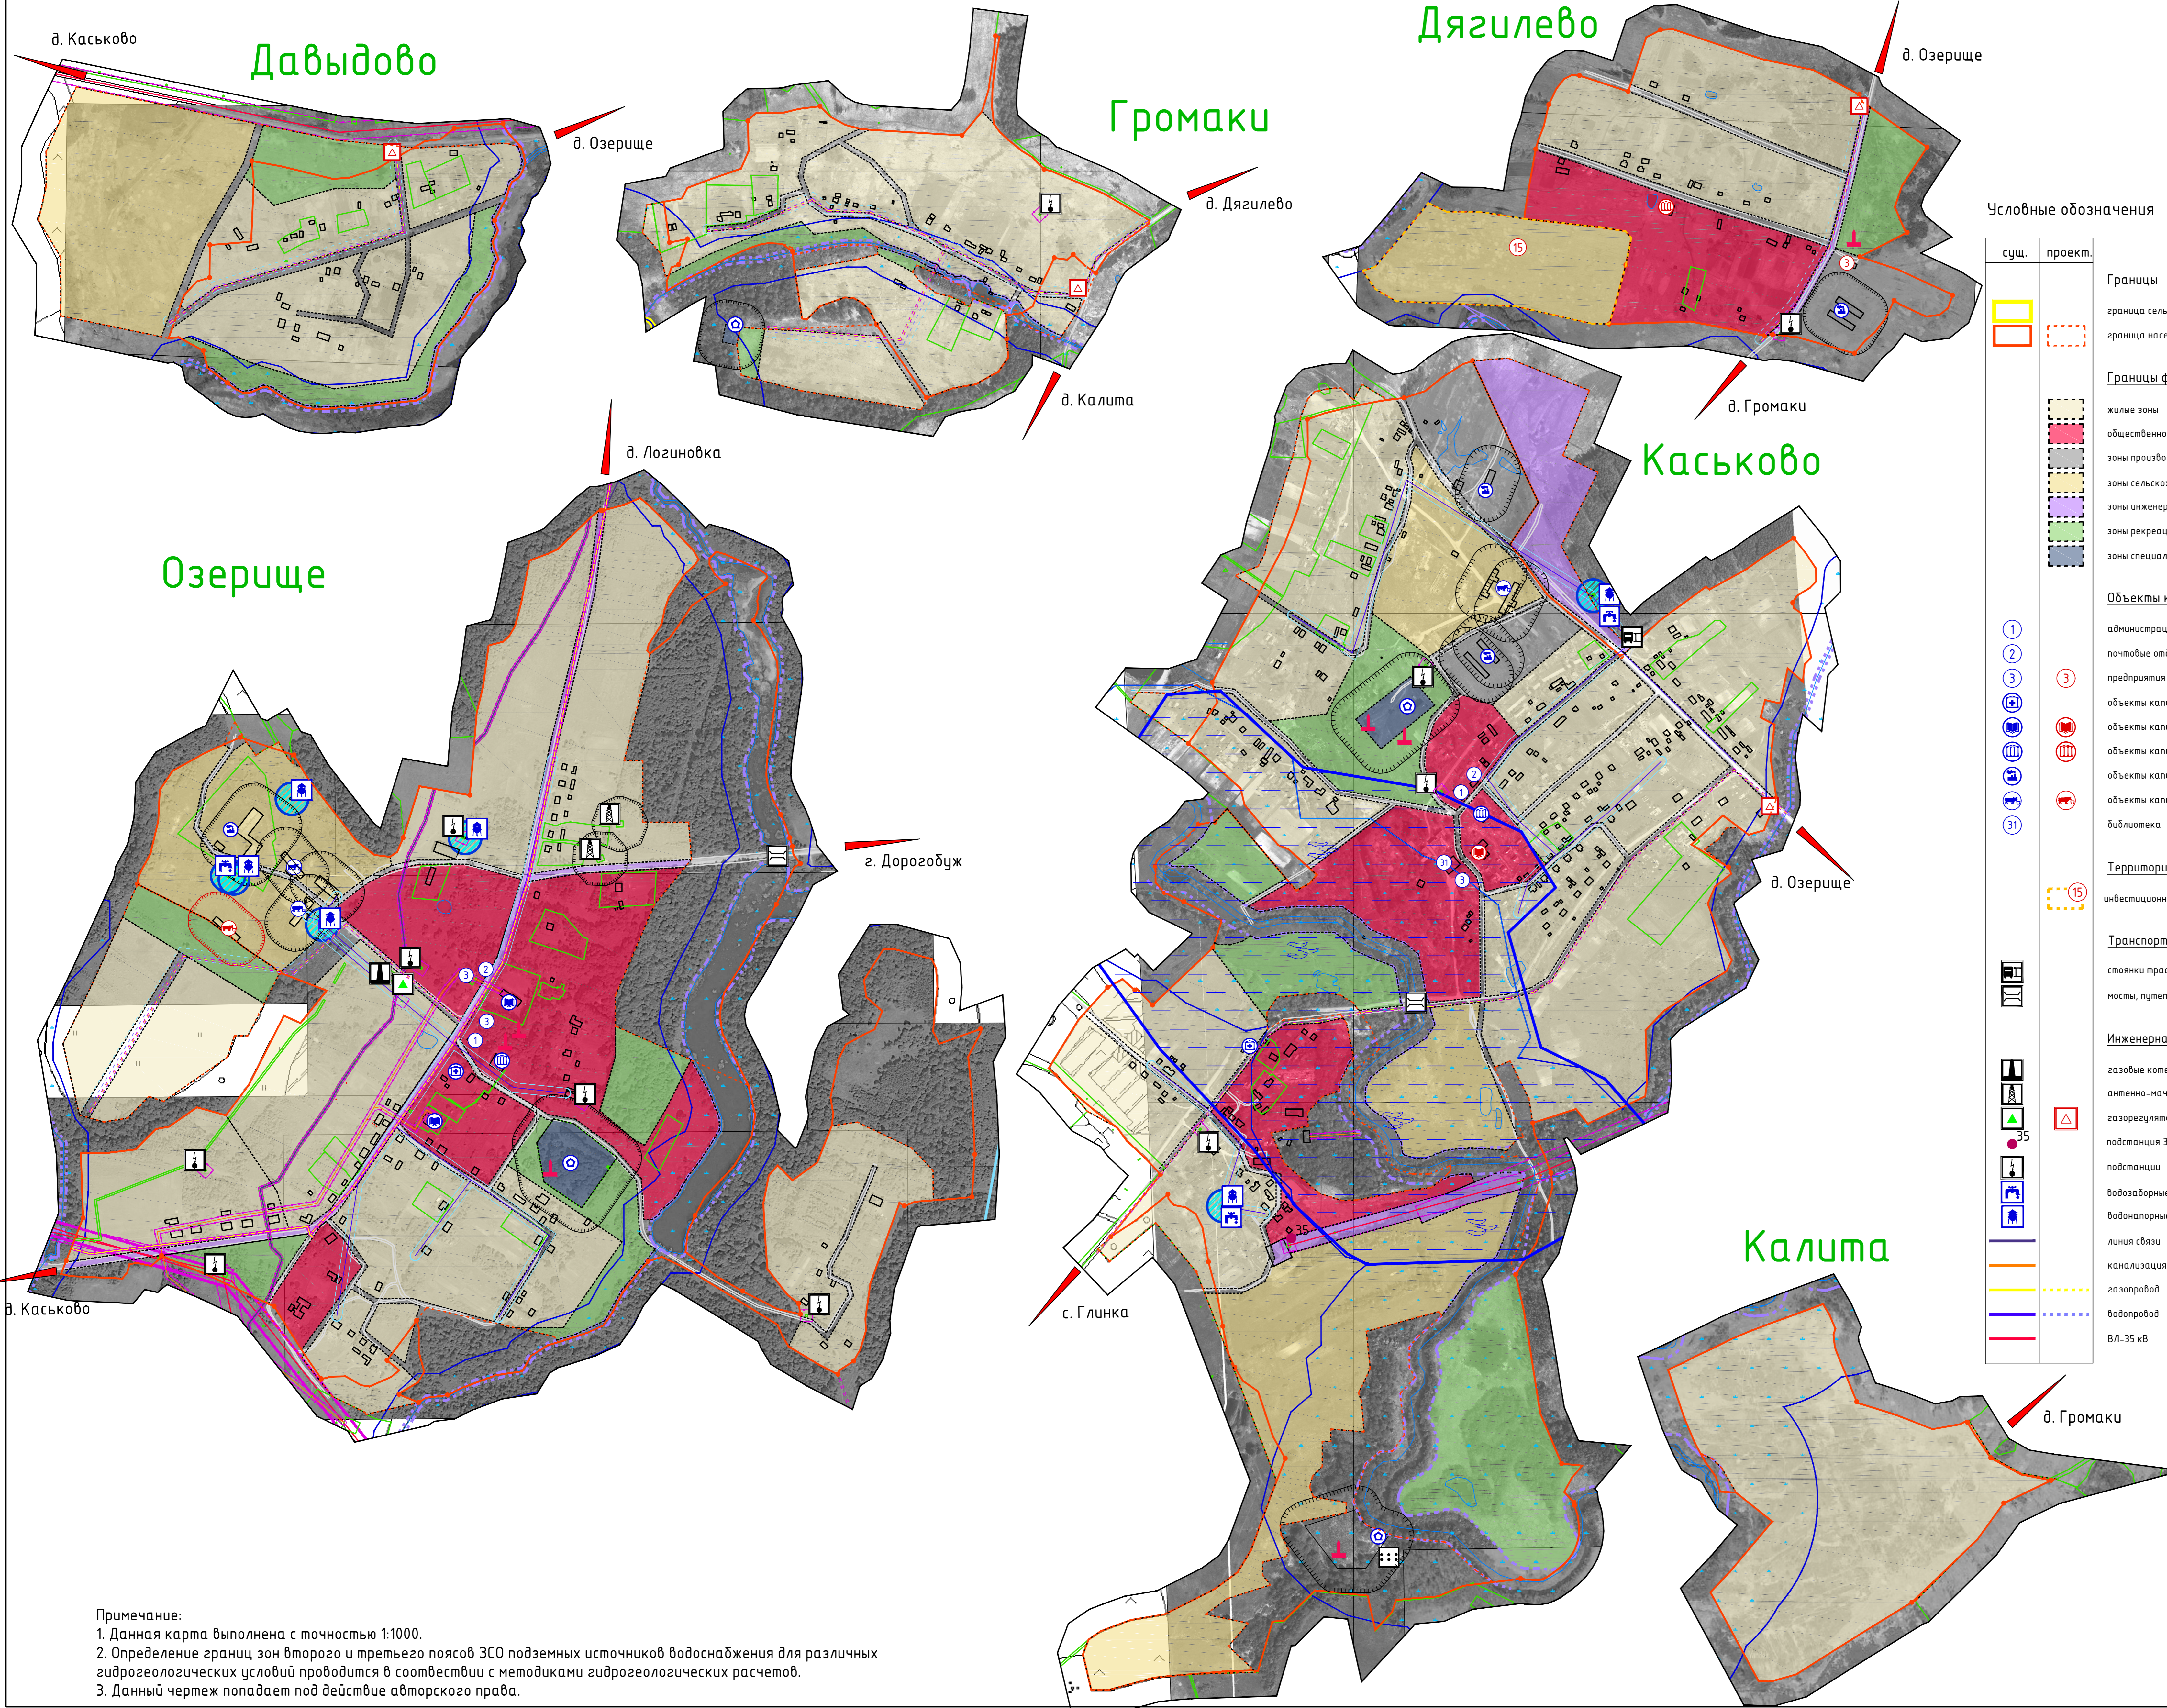

### Условные обозначения

сущ.	проект.	Границы
		граница сельского поселения
		граница населенного пункта
<b>Границы функциональных зон</b>		
		жилищные зоны
		общественно-деловые зоны
		зоны производственного использования
		зоны сельскохозяйственного использования
		зоны инженерной и транспортной инфраструктуры
		зоны рекреационного назначения
		зоны специального назначения
<b>Объекты капитального строительства</b>		
		администрация поселения
		почтовые отделения
		предприятия торговли
		объекты капитального строительства здравоохранения (медицинские учреждения)
		объекты капитального строительства учебно-образовательного назначения (школы, детские сады)
		объекты капитального строительства культурно-досугового назначения
		объекты капитального строительства производственного и коммунально-складского назначения
		объекты капитального строительства сельскохозяйственного назначения
		библиотека
<b>Территории развития</b>		
		инвестиционные площадки
<b>Транспортная инфраструктура</b>		
		стоянки транспортных средств
		мосты, путепроводы
<b>Инженерная инфраструктура</b>		
		газовые котельные
		антенно-мачтовые сооружения
		газорегуляторные пункты
		подстанции 35 кВ
		подстанции
		возвратные сооружения
		водонапорные башни
		линия связи
		канализация
		газопровод
		водопровод
		ВЛ-35 кВ

### Условные обозначения

сущ.	проект.	Особые условия использования территории
		объекты специального назначения (кладбища)
<b>Объекты культурного наследия</b>		
		памятники
<b>Районы распространения грунтов</b>		
		аравий, песок
<b>Границы зон с особыми условиями использования территорий</b>		
		охранная зона инженерных сетей
		защитная зона
		береговая полоса
		зона санитарной охраны источников водоснабжения и водопроводов питьевого назначения
		санитарно-защитная полоса водопровода
		санитарно-защитные зоны
		границы земельных участков, стоящих на учете в ГКН
		улицы
		территории, подверженные подтоплению

Примечание:  
 1. Данная карта выполнена с точностью 1:1000.  
 2. Определение границ зон второго и третьего поясов ЗСО подземных источников водоснабжения для различных гидрогеологических условий проводится в соответствии с методиками гидрогеологических расчетов.  
 3. Данный чертеж попадает под действие авторского права.