

МАТЕРИАЛЫ ПО ОБОСНОВАНИЮ ГЕНЕРАЛЬНОГО ПЛАНА ОЗЕРИЩЕНСКОГО СЕЛЬСКОГО ПОСЕЛЕНИЯ ДОРОГОБУЖСКОГО РАЙОНА СМОЛЕНСКОЙ ОБЛАСТИ

Карта комплексной оценки территории с отображением территорий, благоприятных для инвестиционного развития, строительства, ведения сельского хозяйства, рекреации, развития иных отраслей экономики.
М 1:20000.

Условные обозначения

сущ.	проект.

- Границы**
- граница сельского поселения
 - граница населенного пункта
- Категории земель**
- земли лесного фонда
 - земли сельскохозяйственного назначения
 - земли промышленности, энергетики, транспорта, связи, радиосвязи, телевидения, информатики, земли для обеспечения космической деятельности, земли обороны, земли безопасности и земли иного специального назначения
 - земли водного фонда
- Границы функциональных зон**
- жилые зоны
 - общественно-деловые зоны
 - зоны производственного использования
 - зоны сельскохозяйственного использования
 - зоны инженерной и транспортной инфраструктуры
 - зоны рекреационного назначения
 - зоны специального назначения

сущ.	проект.


- Транспортная инфраструктура**
- стоянки транспортных средств
 - мосты, путепроводы
- Инженерная инфраструктура**
- газовые котельные
 - антенно-мачтовые сооружения
 - газорегуляторные пункты
 - очистные сооружения
 - подстанции
 - водозаборные сооружения
 - водонапорные башни
 - линии электропередачи
 - канализация
 - газопровод
 - водопровод
 - ВЛ-35 кВ
 - подстанции 35 кВ
- Транспортная инфраструктура**
- дороги регионального значения
 - дороги межмуниципального значения
 - дороги местного значения

сущ.	проект.

- Границы зон с особыми условиями использования территорий**
- охранная зона инженерных сетей
 - водоохранная зона
 - санитарно защитная полоса водопровода
 - санитарно-защитные зоны

сущ.	проект.

- особые условия использования территории**
- сельскохозяйственные территории
 - территории планируемого развития объектов капитального строительства производственного использования
 - территории планируемого развития объектов капитального строительства инженерного и транспортного назначения
 - территории планируемого развития объектов капитального строительства сельскохозяйственного назначения
 - территории планируемого развития объектов капитального строительства рекреационного назначения

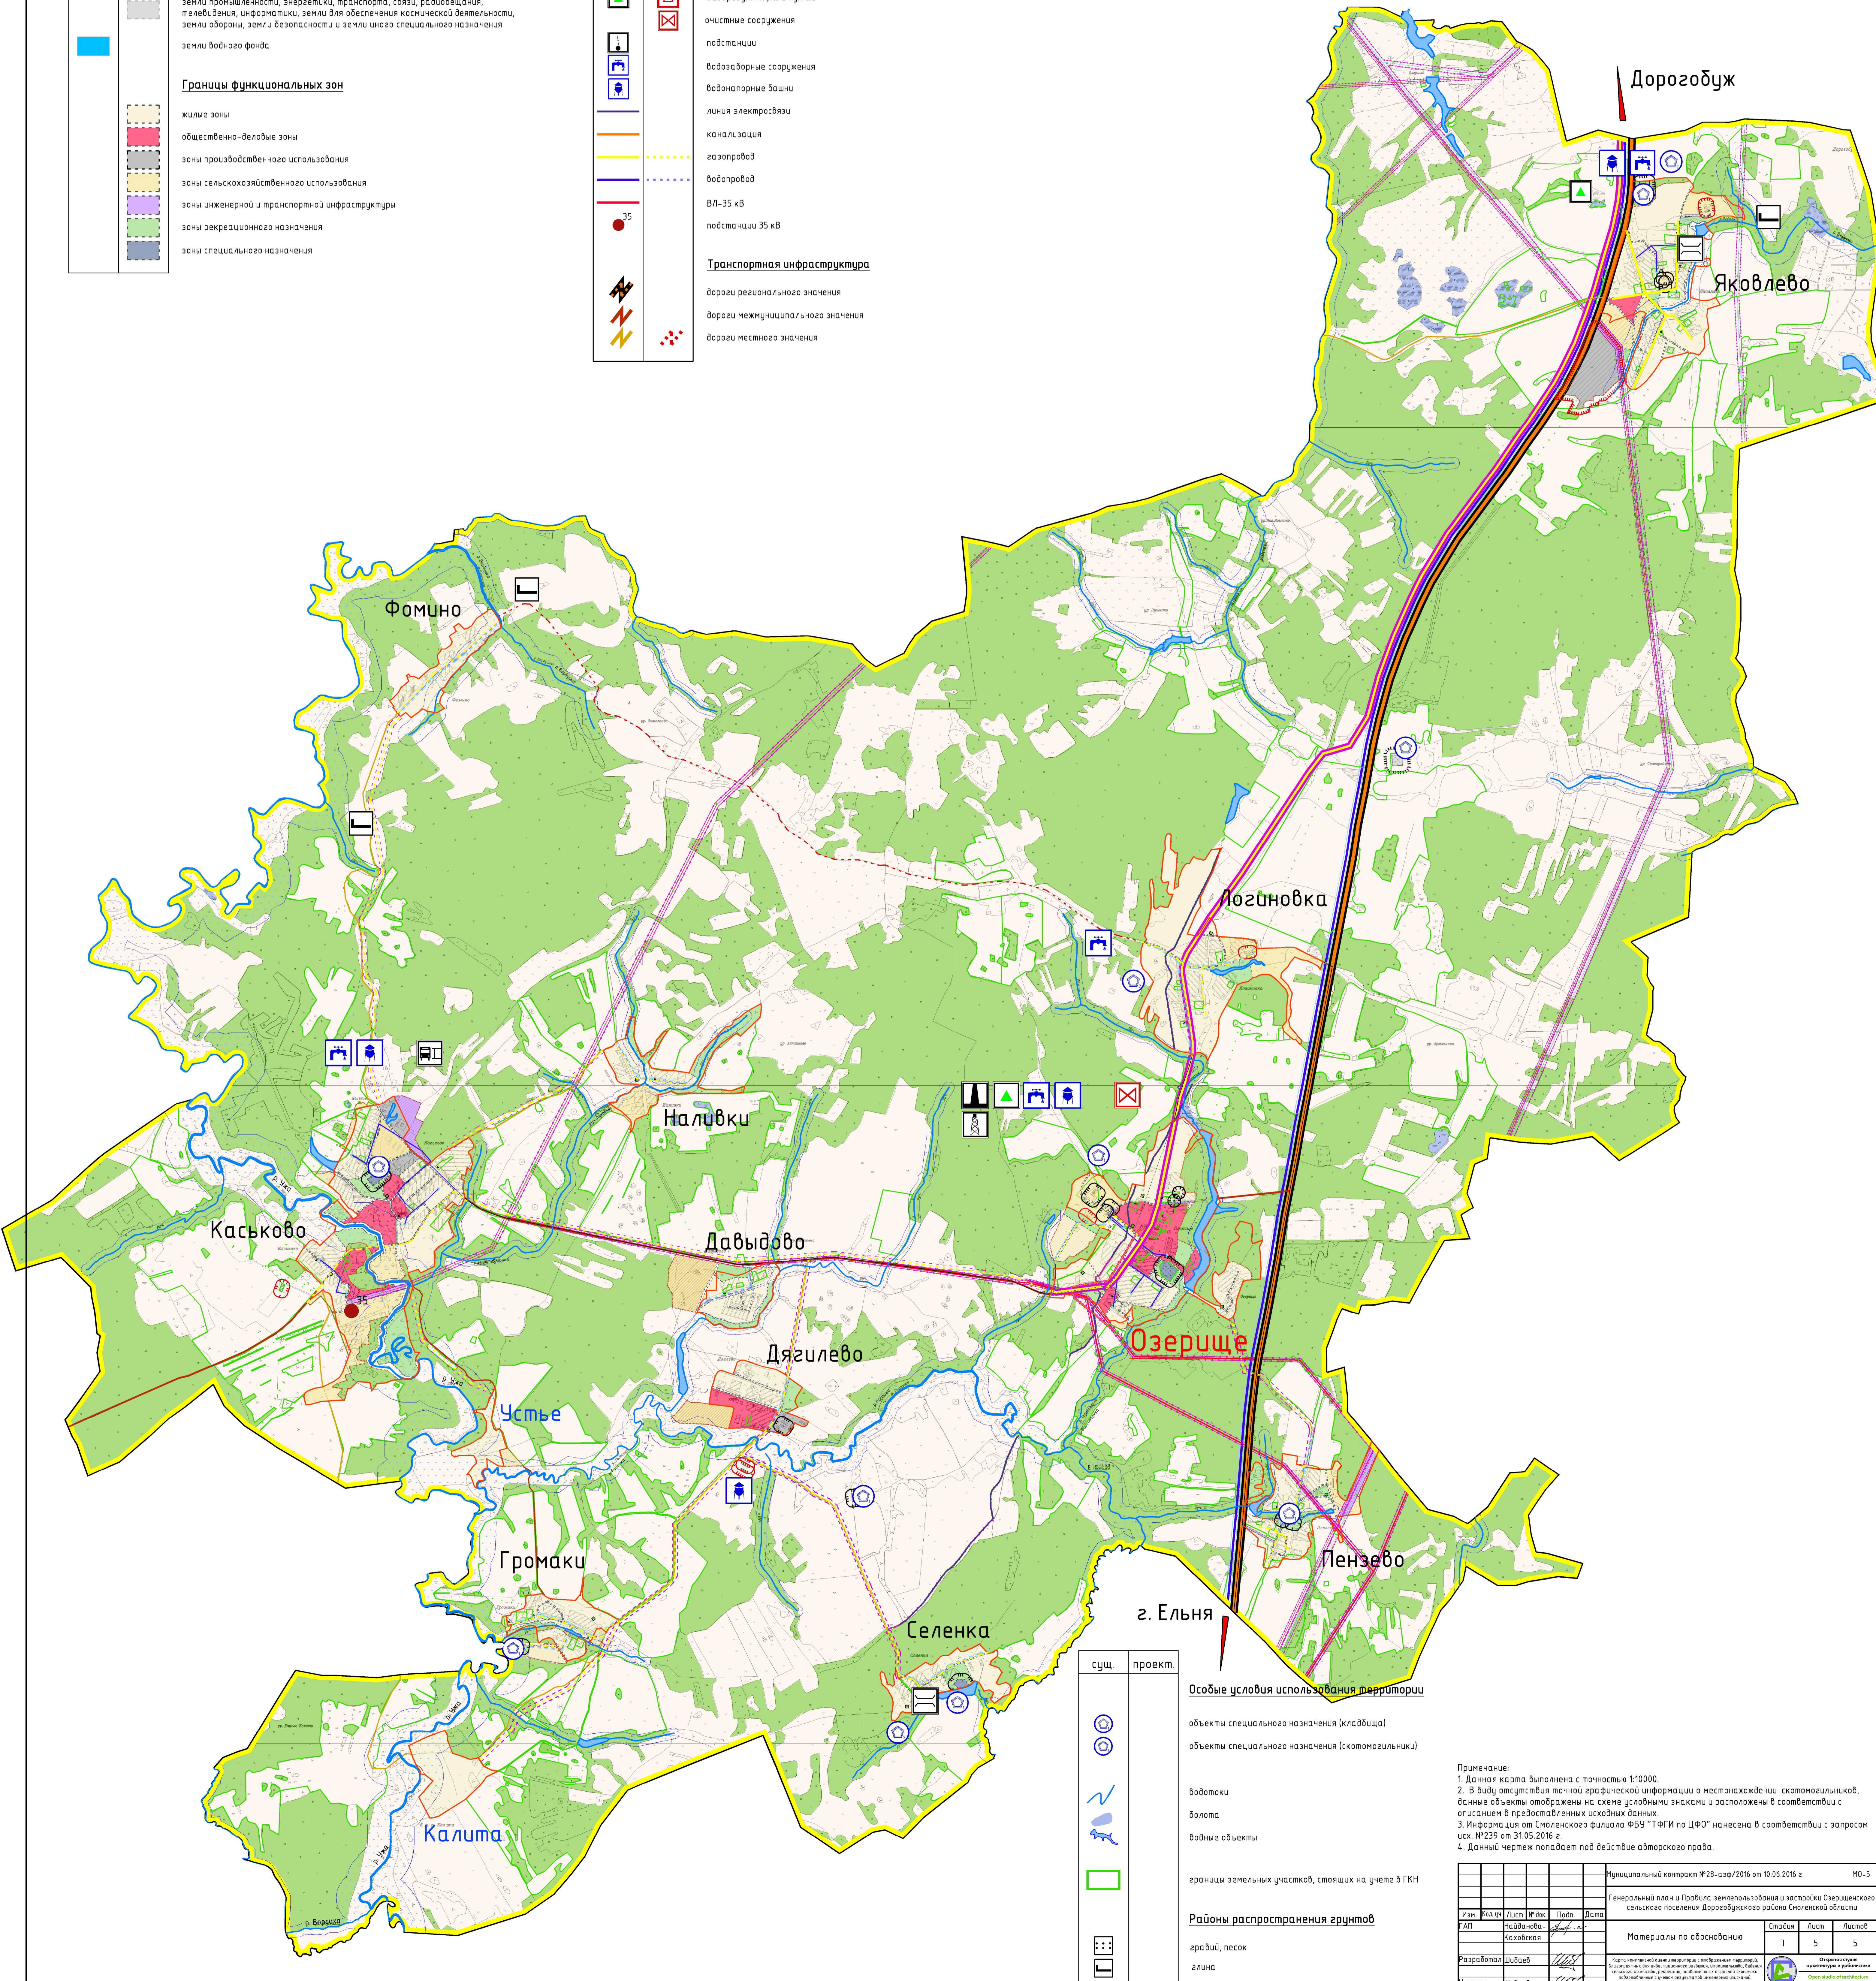

сущ.	проект.

- Особые условия использования территории**
- объекты специального назначения (кладбища)
 - объекты специального назначения (скотомогильники)
 - водотоки
 - болота
 - военные объекты
 - границы земельных участков, стоящих на учете в ГРН
- Районы распространения грунтов**
- гравий, песок
 - глина

Примечания:
1. Данная карта выполнена с точностью 1:10000.
2. Ввиду отсутствия точной графической информации о местонахождении скотомогильников, данные объекты отображены на схеме условными знаками и расположены в соответствии с описанием в представленных исходных данных.
3. Информация от Смоленского филиала ФБУ "ТЭГИ по ЦФО" нанесена в соответствии с запросом иск. №239 от 31.05.2016 г.
4. Данный чертеж попадает под действие авторского права.

Функциональный контроль №28-а/Ф/2016 от 10.06.2016 г.					МО-5
Генеральный план и Правила землепользования и застройки Озерищенского сельского поселения Дорогобужского района Смоленской области					
Изм.	Лист	Лист	Лист	Дата	
КД	Разработка	ИЗ	ИЗ	ИЗ	
Каховская					
Материалы по обоснованию					
Разработал	ИЗ	ИЗ	ИЗ	ИЗ	
И.контр.	ИЗ	ИЗ	ИЗ	ИЗ	
Содержание					
Стр.	Лист	Лист	Лист	Лист	
1	5	5	5	5	