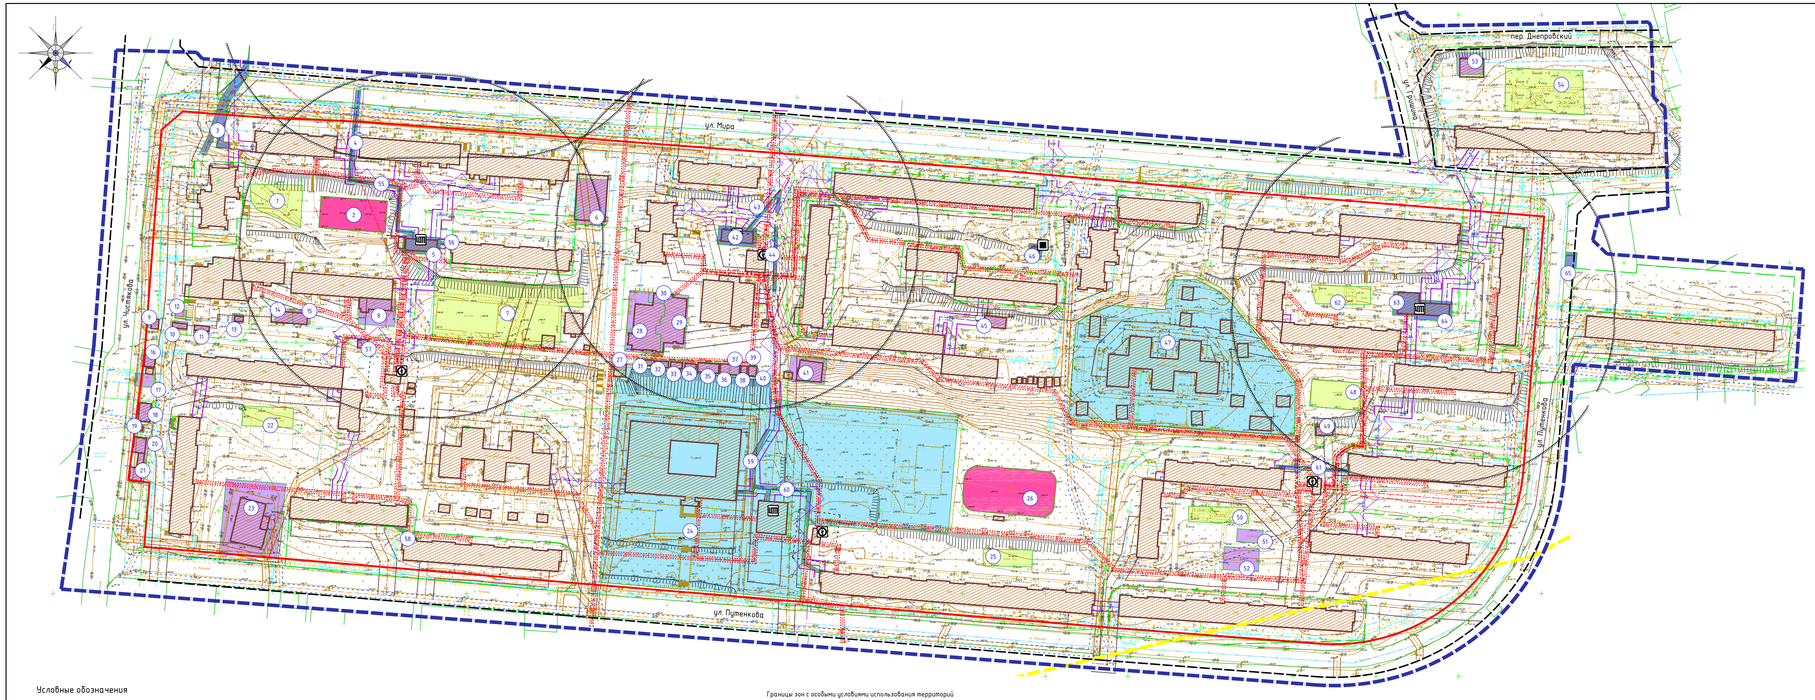

Условные обозначения

- границы территории, в отношении которой осуществляется подготовка проекта планировки
- красные линии (утверждённые в составе проекта планировки)
- красные линии за границей проектирования
- границы существующих земельных участков, учтенных в ЕГРН
- границы существующих земельных участков, предлагаемых к перераспределению
- здания и сооружения, существующие
- участки под административные здания
- участки под образовательные учреждения
- участки для объектов коммунального обслуживания – объектов инженерной инфраструктуры
- участки под детские площадки
- участки под спортивные площадки

Границы зон с особыми условиями использования территорий

- охранная зона кабельной линии (КЛ)
- санитарно-защитная полоса водопровода
- охранная зона существующей линии связи
- охранная зона существующего газопровода
- охранная зона канализации
- охранная зона теплосети
- охранная зона канализации ливневой
- охранная зона ЛЭП-10кВ
- санитарно-защитные зоны (существующие)
- линия ГВВ (зона подтопления 1% вероятности)
- трансформаторные подстанции (существующие)
- центральный тепловой пункт
- пункт редуцирования газа (ПРГ)

Экспликация земельных участков

№ по пик.	Кадастровый номер земельного участка	Вид разрешенного использования	Адрес	Площадь м²
1	67:06:0010226:1847	-	Смоленская обл., Дорогобужский р-н, г. Дорогобуж, ул.Мира	611
2	67:06:0010226:929	Для размещения объектов физической культуры и спорта	Российская Федерация, Смоленская область, р-н Дорогобужский, Дорогобужское городское поселение, г. Дорогобуж, ул. Чистякова	774
3	67:06:0000000:664	Для размещения объектов жилищно-коммунального хозяйства	Смоленская область, р-н Дорогобужский, г. Дорогобуж, ул. Чистякова	2564
4	67:06:0010226:27 (67:06:0000000:89)	под тепловые сети	Смоленская обл, р-н Дорогобужский, г. Дорогобуж, ул.Мира	2259
5	67:06:0010226:25 (67:06:0000000:178)	центральные тепловые пункты	Смоленская обл, р-н Дорогобужский, г. Дорогобуж, ул.Мира	782
6	67:06:0000000:488	под строительство объекта торговли	Российская Федерация, Смоленская область, р-н Дорогобужский, г. Дорогобуж, ул. Мира, №1-А	489
7	67:06:0010226:22	Для строительства детского городка	Смоленская обл, р-н Дорогобужский, г. Дорогобуж, ул. Мира	3004
8	67:06:0010226:26	под встроенно-пристроенное производственное помещение	Российская Федерация, Смоленская область, р-н Дорогобужский, г. Дорогобуж, ул. Чистякова, д. 6	363
9	67:06:0010226:4	под торговым киоском	Российская Федерация, Смоленская область, р-н Дорогобужский, г. Дорогобуж, ул. Чистякова	33
10	67:06:0010226:13	под установку торгового павильона	Смоленская область, р-н. Дорогобужский, г. Дорогобуж, ул. Чистякова	48
11	67:06:0010226:12	под установку торгового павильона	Смоленская область, р-н Дорогобужский, г. Дорогобуж, ул. Чистякова	48
12	67:06:0010226:21	под установку торгового киоска	Смоленская область, р-н Дорогобужский, г. Дорогобуж, ул. Чистякова	39
13	67:06:0010226:918	под объект торговли	Смоленская область, Дорогобужский район, город Дорогобуж, улица Чистякова.	39
14	67:06:0010226:23	под объект торговли	Смоленская область, р-н Дорогобужский, г. Дорогобуж, ул. Чистякова	95
15	67:06:0010226:24	под объект торговли	Смоленская область, р-н Дорогобужский, г. Дорогобуж, ул. Чистякова	95
16	67:06:0010226:18	под объект торговли	Смоленская область, р-н. Дорогобужский, г. Дорогобуж, ул. Чистякова	90
17	67:06:0010226:31	под строительство мини-магазина	Смоленская область, р-н. Дорогобужский, г. Дорогобуж, ул. Чистякова	90
18	67:06:0010226:444	под объект торговли	Смоленская область, город Дорогобуж, улица Чистякова	75
19	67:06:0010226:20	под бытовую кассу	Смоленская область, р-н. Дорогобужский, г. Дорогобуж, ул. Чистякова	29
20	67:06:0010226:11	под строительство магазина	Смоленская область, р-н Дорогобужский, г. Дорогобуж, ул. Чистякова, д. 8-а	90
21	67:06:0010226:9	Для объекта торговли	Смоленская область, р-н. Дорогобужский, г. Дорогобуж, ул. Чистякова	137
22	67:06:0010226:1046	-	Смоленская обл, р-н Дорогобужский, г. Дорогобуж, ул.Чистякова	370
23	67:06:0010226:405	Под образовательное учреждение	Смоленская область, город Дорогобуж, улица Путенкова, дом №1	1596
24	67:06:0010225:2	школа № 2	Смоленская область, р-н Дорогобужский, г. Дорогобуж, ул.Путенкова, № 9 (Литера)	218/17
25	67:06:0010225:1189	-	Смоленская обл, р-н Дорогобужский, г. Дорогобуж, ул.Путенкова	300
26	67:06:0010225:1634	спорт	Российская Федерация, Смоленская область, Дорогобужский район, Дорогобужское городское поселение, город Дорогобуж, улица Путенкова	1502
27	67:06:0010225:659	Под установку торгового киоска	Смоленская область, город Дорогобуж, улица Мира	40
28	67:06:0010225:71	для административного здания	Смоленская область, город Дорогобуж, улица Мира, дом №14	715
29	67:06:0010225:70	для административного здания	Смоленская область, город Дорогобуж, улица Мира, дом №14	493
30	67:06:0010225:72	для административного здания	Смоленская область, город Дорогобуж, улица Мира, дом №14	77
31	67:06:0010225:1652	под объект торговли	Смоленская область, город Дорогобуж, ул. Мира	43
32	67:06:0010225:29	под объект торговли	Смоленская область, р-н Дорогобужский, г. Дорогобуж, ул. Мира, вещ-бытовое магазин "Техника"	51
33	67:06:0010225:31	под объект торговли	Российская Федерация, Смоленская область, р-н Дорогобужский, г. Дорогобуж, ул.Мира	52
34	67:06:0010225:28	под установку торгового павильона	Смоленская область, р-н. Дорогобужский, г. Дорогобуж, ул. Мира	47
35	67:06:0010225:30	под объект торговли	Смоленская область, р-н Дорогобужский, г. Дорогобуж, ул.Мира	84
36	67:06:0010225:12	под объект торговли	Смоленская область, р-н Дорогобужский, г. Дорогобуж, ул.Мира	36
37	67:06:0010225:25	под установку торгового киоска	Российская Федерация, Смоленская область, р-н Дорогобужский, г. Дорогобуж, ул.Мира	30
38	67:06:0010225:26	под объект торговли	Смоленская область, р-н Дорогобужский, г. Дорогобуж, ул.Мира	24
39	67:06:0010225:33	под установку торгового киоска	Смоленская область, р-н Дорогобужский, г. Дорогобуж, ул.Мира	25
40	67:06:0010225:1628	под установку торгового павильона	Смоленская область, г. Дорогобуж, ул.Мира	17
41	67:06:0010225:8	под зданием магазина	Смоленская обл, г. Дорогобуж, ул.Мира	343
42	67:06:0010225:3 (67:06:0000000:178)	центральные тепловые пункты	Смоленская обл, р-н Дорогобужский, г. Дорогобуж, ул.Мира	265
43	67:06:0010225:49 (67:06:0000000:89)	под тепловые сети	Смоленская обл, р-н Дорогобужский, г. Дорогобуж, ул.Мира	87
44	67:06:0010225:46 (67:06:0000000:89)	под тепловые сети	Смоленская обл, р-н Дорогобужский, г. Дорогобуж, ул.Мира	87
45	67:06:0010225:22	под объектом торговли	Смоленская область, р-н. Дорогобужский, г. Дорогобуж, ул. Мира	95
46	67:06:0010225:58	под газорегуляторный пункт №3	Смоленская область, р-н. Дорогобужский, г. Дорогобуж, ул. Мира	77
47	67:06:0010225:23	под детский сад "Рябинка"	Смоленская область, р-н Дорогобужский, г. Дорогобуж, ул. Мира, д 40	9441
48	67:06:0010225:1366	под детской площадкой	Смоленская область, Дорогобужский район, город Дорогобуж, улица Путенкова	506
49	67:06:0010225:50	под объект торговли	Смоленская область, р-н. Дорогобужский, г. Дорогобуж, ул. Путенкова	93
50	67:06:0010225:1188	-	Смоленская обл, р-н Дорогобужский, г. Дорогобуж, ул.Путенкова	350
51	67:06:0010225:32	под строительство магазина смешанных товаров	Смоленская область, р-н. Дорогобужский, г. Дорогобуж, ул. Путенкова	126
52	67:06:0010225:1256	под объект торговли	Смоленская область, Дорогобужский район, г. Дорогобуж, улица Путенкова	300
53	67:06:0010223:26	под магазин	Смоленская обл, р-н Дорогобужский, г. Дорогобуж, 30 метров северо-западнее жилого дома №41 ул.Мира	204
54	67:06:0010223:288	многоэтажная жилая застройка	Российская Федерация, Смоленская область, Дорогобужский район, Дорогобужское городское поселение, город Дорогобуж, улица Мира	1250
55	67:06:0010226:30 (67:06:0000000:89)	под тепловые сети	Смоленская обл, р-н Дорогобужский, г. Дорогобуж, ул.Мира	144
56	67:06:0010226:28 (67:06:0000000:89)	под тепловые сети	Смоленская обл, р-н Дорогобужский, г. Дорогобуж, ул.Мира	18
57	67:06:0010226:675	под установку торгового павильона	Смоленская область, город Дорогобуж, улица Чистякова	30
58	67:06:0010226:29 (67:06:0000000:89)	под тепловые сети	Смоленская обл, р-н Дорогобужский, г. Дорогобуж, ул.Мира	33
59	67:06:0010225:65 (67:06:0000000:89)	под тепловые сети	Смоленская обл, р-н Дорогобужский, г. Дорогобуж, ул.Мира	112
60	67:06:0010225:68 (67:06:0000000:89)	под тепловые сети	Смоленская обл, р-н Дорогобужский, г. Дорогобуж, ул.Мира	213
61	67:06:0010225:67 (67:06:0000000:89)	под тепловые сети	Смоленская обл, р-н Дорогобужский, г. Дорогобуж, ул.Мира	101
62	67:06:0010225:1790	многоэтажная жилая застройка	Смоленская обл, р-н Дорогобужский, г. Дорогобуж, ул.Мира	380
63	67:06:0010225:73	под производственно-складские помещения	Смоленская область, город Дорогобуж, улица Мира	200
64	67:06:0010225:44 (67:06:0000000:178)	центральные тепловые пункты	Смоленская обл, р-н Дорогобужский, г. Дорогобуж, ул.Мира	272
65	67:06:0000000:700	коммунальное обслуживание	Российская Федерация, Смоленская область, р-н Дорогобужский, Дорогобужское городское поселение, г. Дорогобуж, ул.Путенкова, более дома № 20	76

Примечание:
1. Чертеж разработан на топографической съемке М 1:1000, выполненной ООО "Геокомпас" в 2018 г.
2. Система координат МСК-67, система высот Балтийская.
3. Данный чертеж попадает под действие авторского права.

						Муниципальный контракт №102-ОК/2018в от 24.08.2018 г.		ПМ-2
Изм.	Кол.уч.	Лист	№док.	Подп.	Дата	"Проект планировки с межевания застроенных территорий квартала 8 границы ул. Чистякова - ул. Мира - ул. Путенкова" в г. Дорогобуж Смоленской области		
ГАП		Необходимо				Проект межевания	Стадия: П	Лист: 2 / Листов: 2
		Калабская						
Разработал		Харченко				Чертеж границ существующих земельных участков, М 1:1000.	Открытое акционерное общество "Смоленский Промстройпроект" Smolensk Industrial and Urban Planning	
Н. контр.		Мирзоева						

Согласовано

Взам. инв. №

Подпись и дата

Инв. № подл.

25 5 0 10 50 100 200

Масштаб 1:1000