


ГЕНЕРАЛЬНЫЙ ПЛАН Верхнеднепровского городского поселения Дорогобужского района Смоленской области

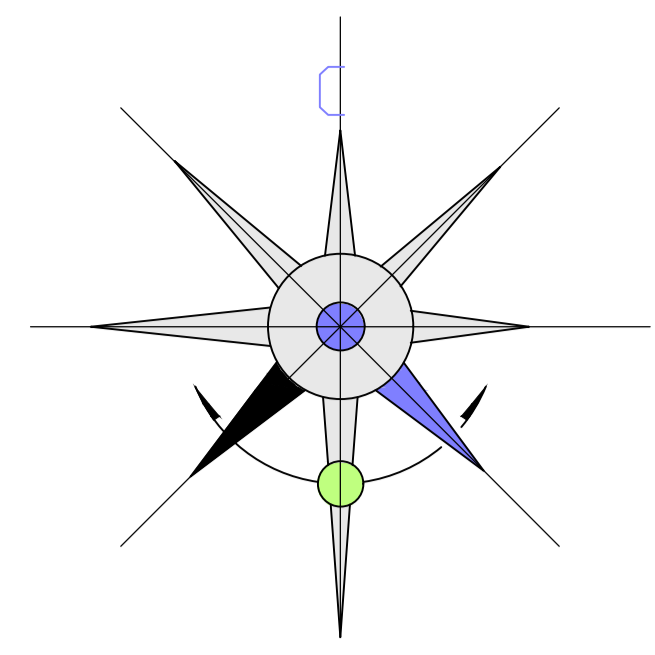

Карта планируемого размещения объектов местного значения.
Карта границ населенных пунктов, входящих в состав городского поселения.
Карта функциональных зон Верхнеднепровского городского поселения. М 1:5000.



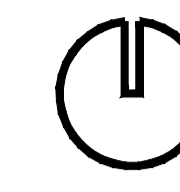



Схема расположения Верхнеднепровского городского поселения в Дорогобужском районе Смоленской области

Условные обозначения

сущ.	проект.	Границы
		граница городского поселения
		граница населенного пункта
		Границы функциональных зон
		жилые зоны
		общественно-деловые зоны
		зоны производственного использования
		зоны инженерной и транспортной инфраструктуры
		зоны сельскохозяйственного использования
		зоны рекреационного назначения
		зоны специального назначения
		зоны иного назначения, в соответствии с местными условиями (территория общего пользования – улично-дорожная сеть)
		спорная территория

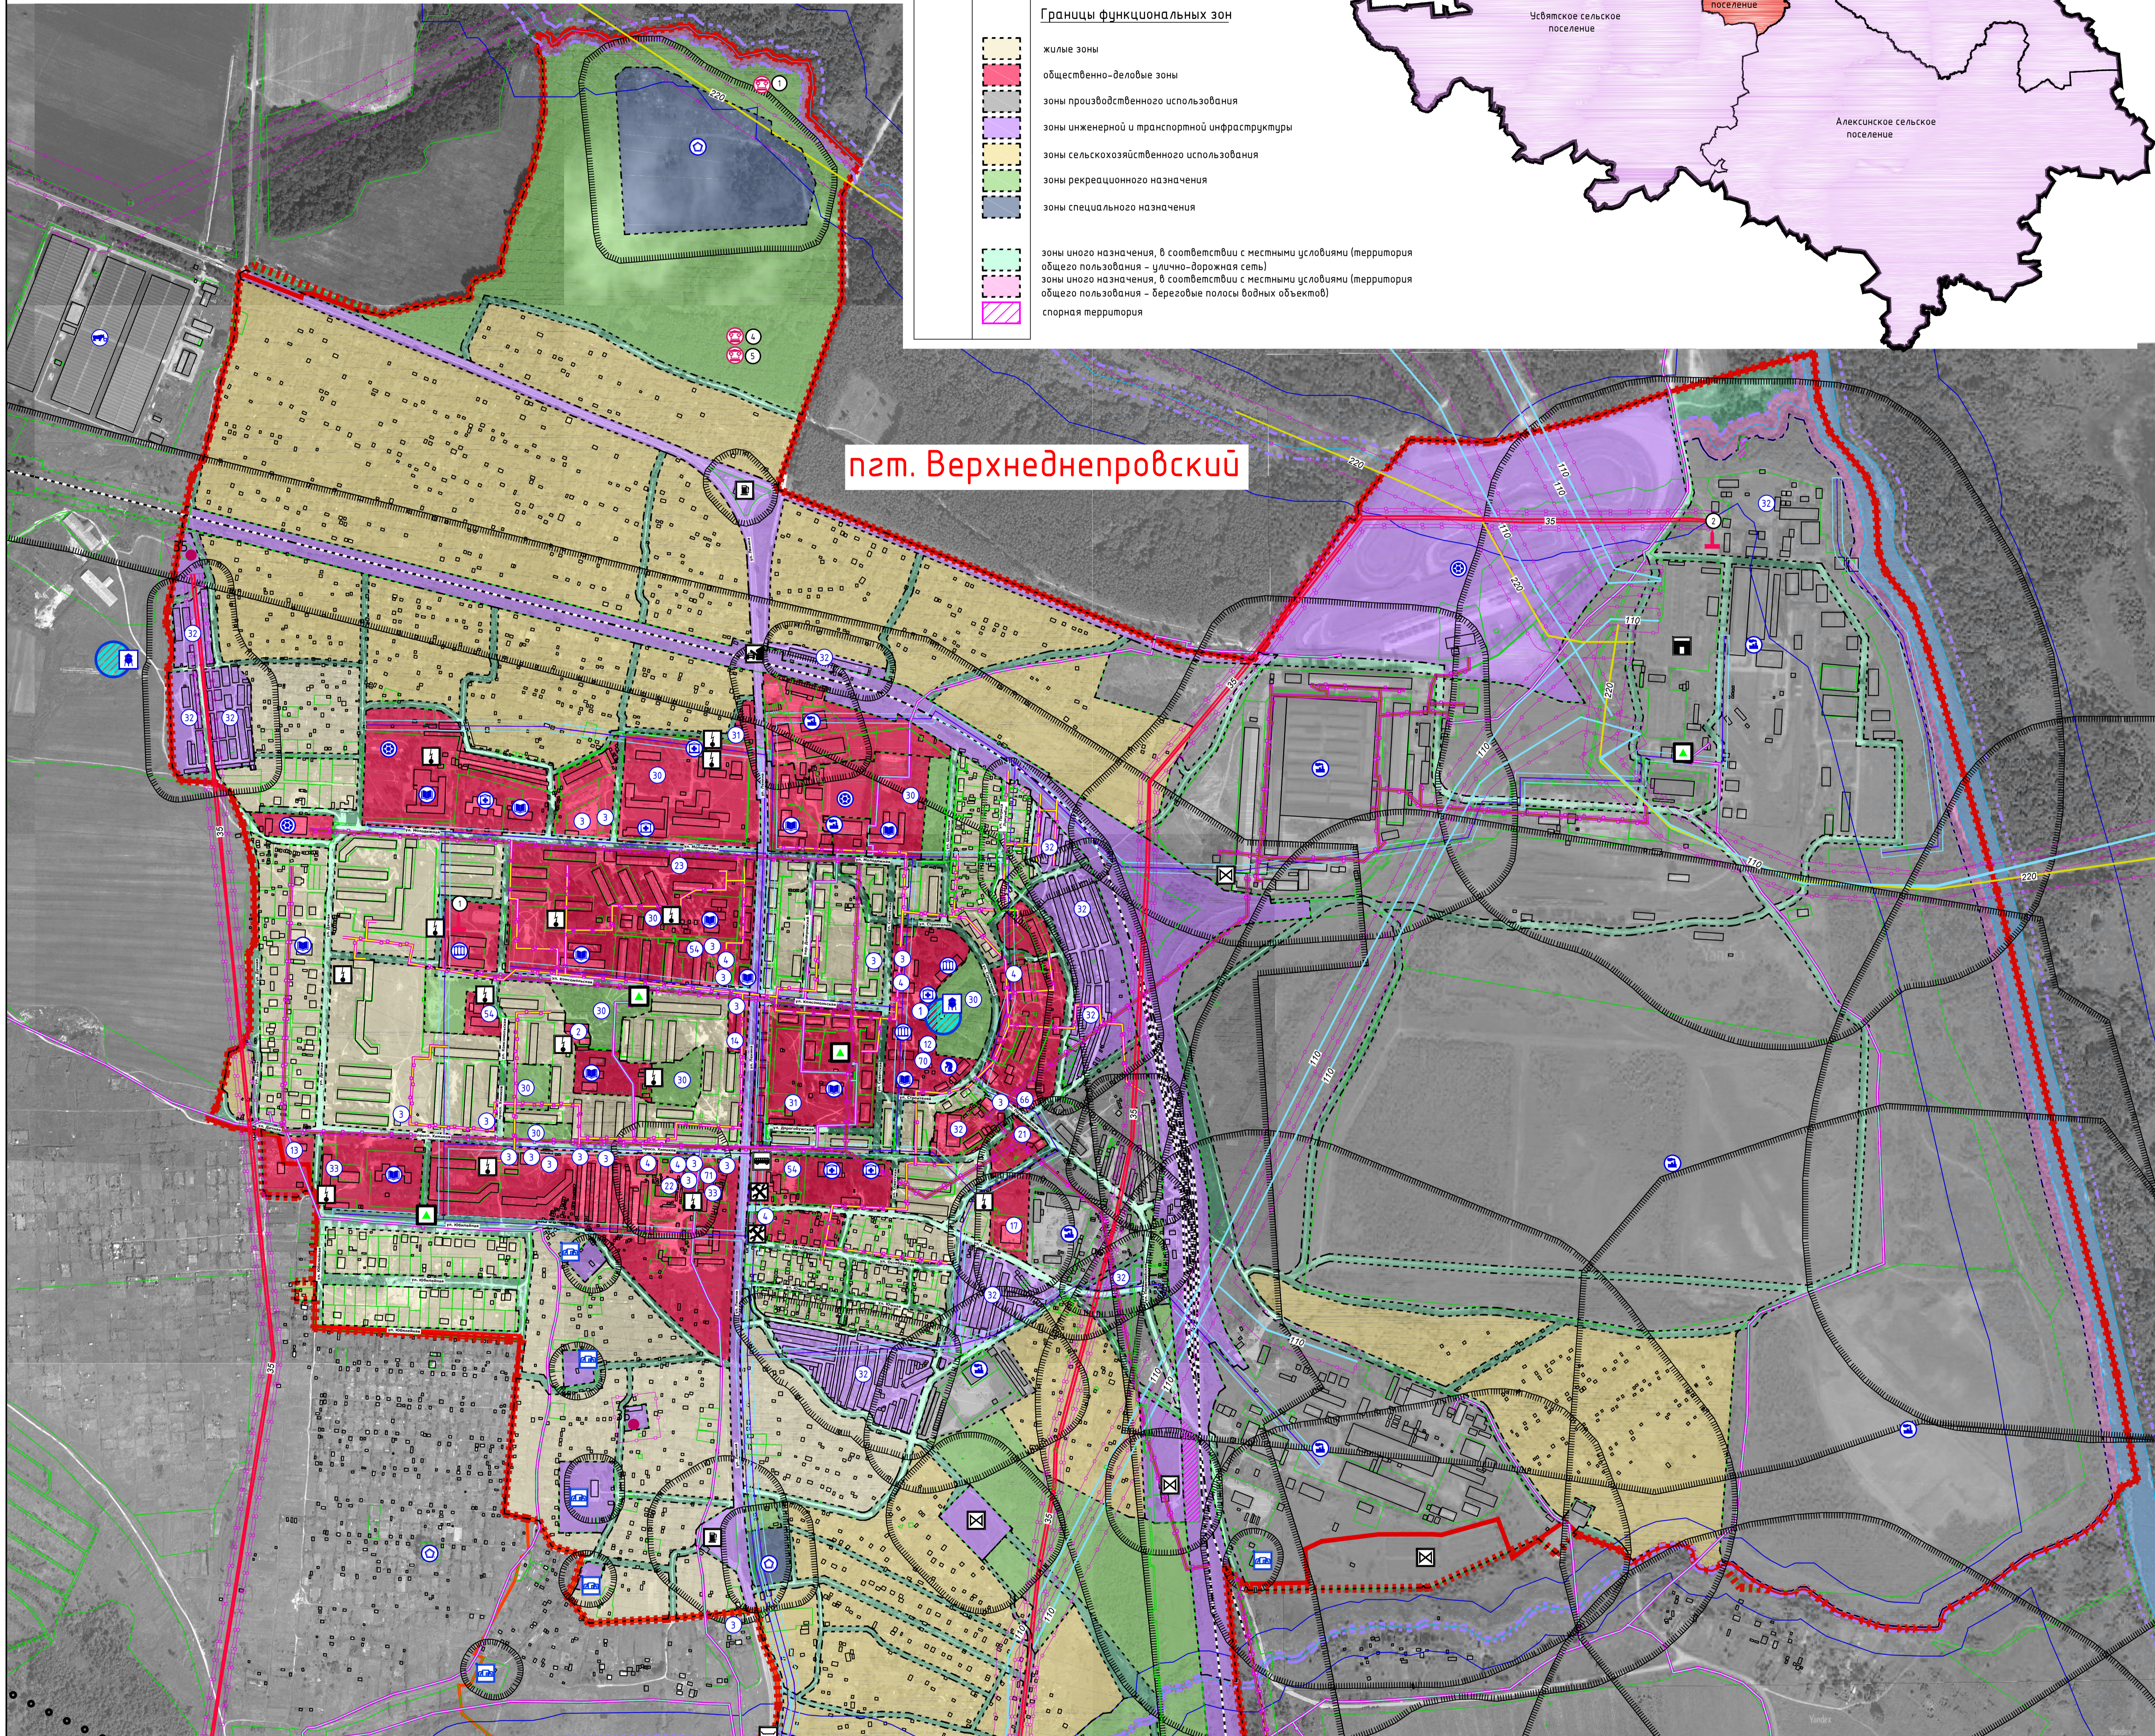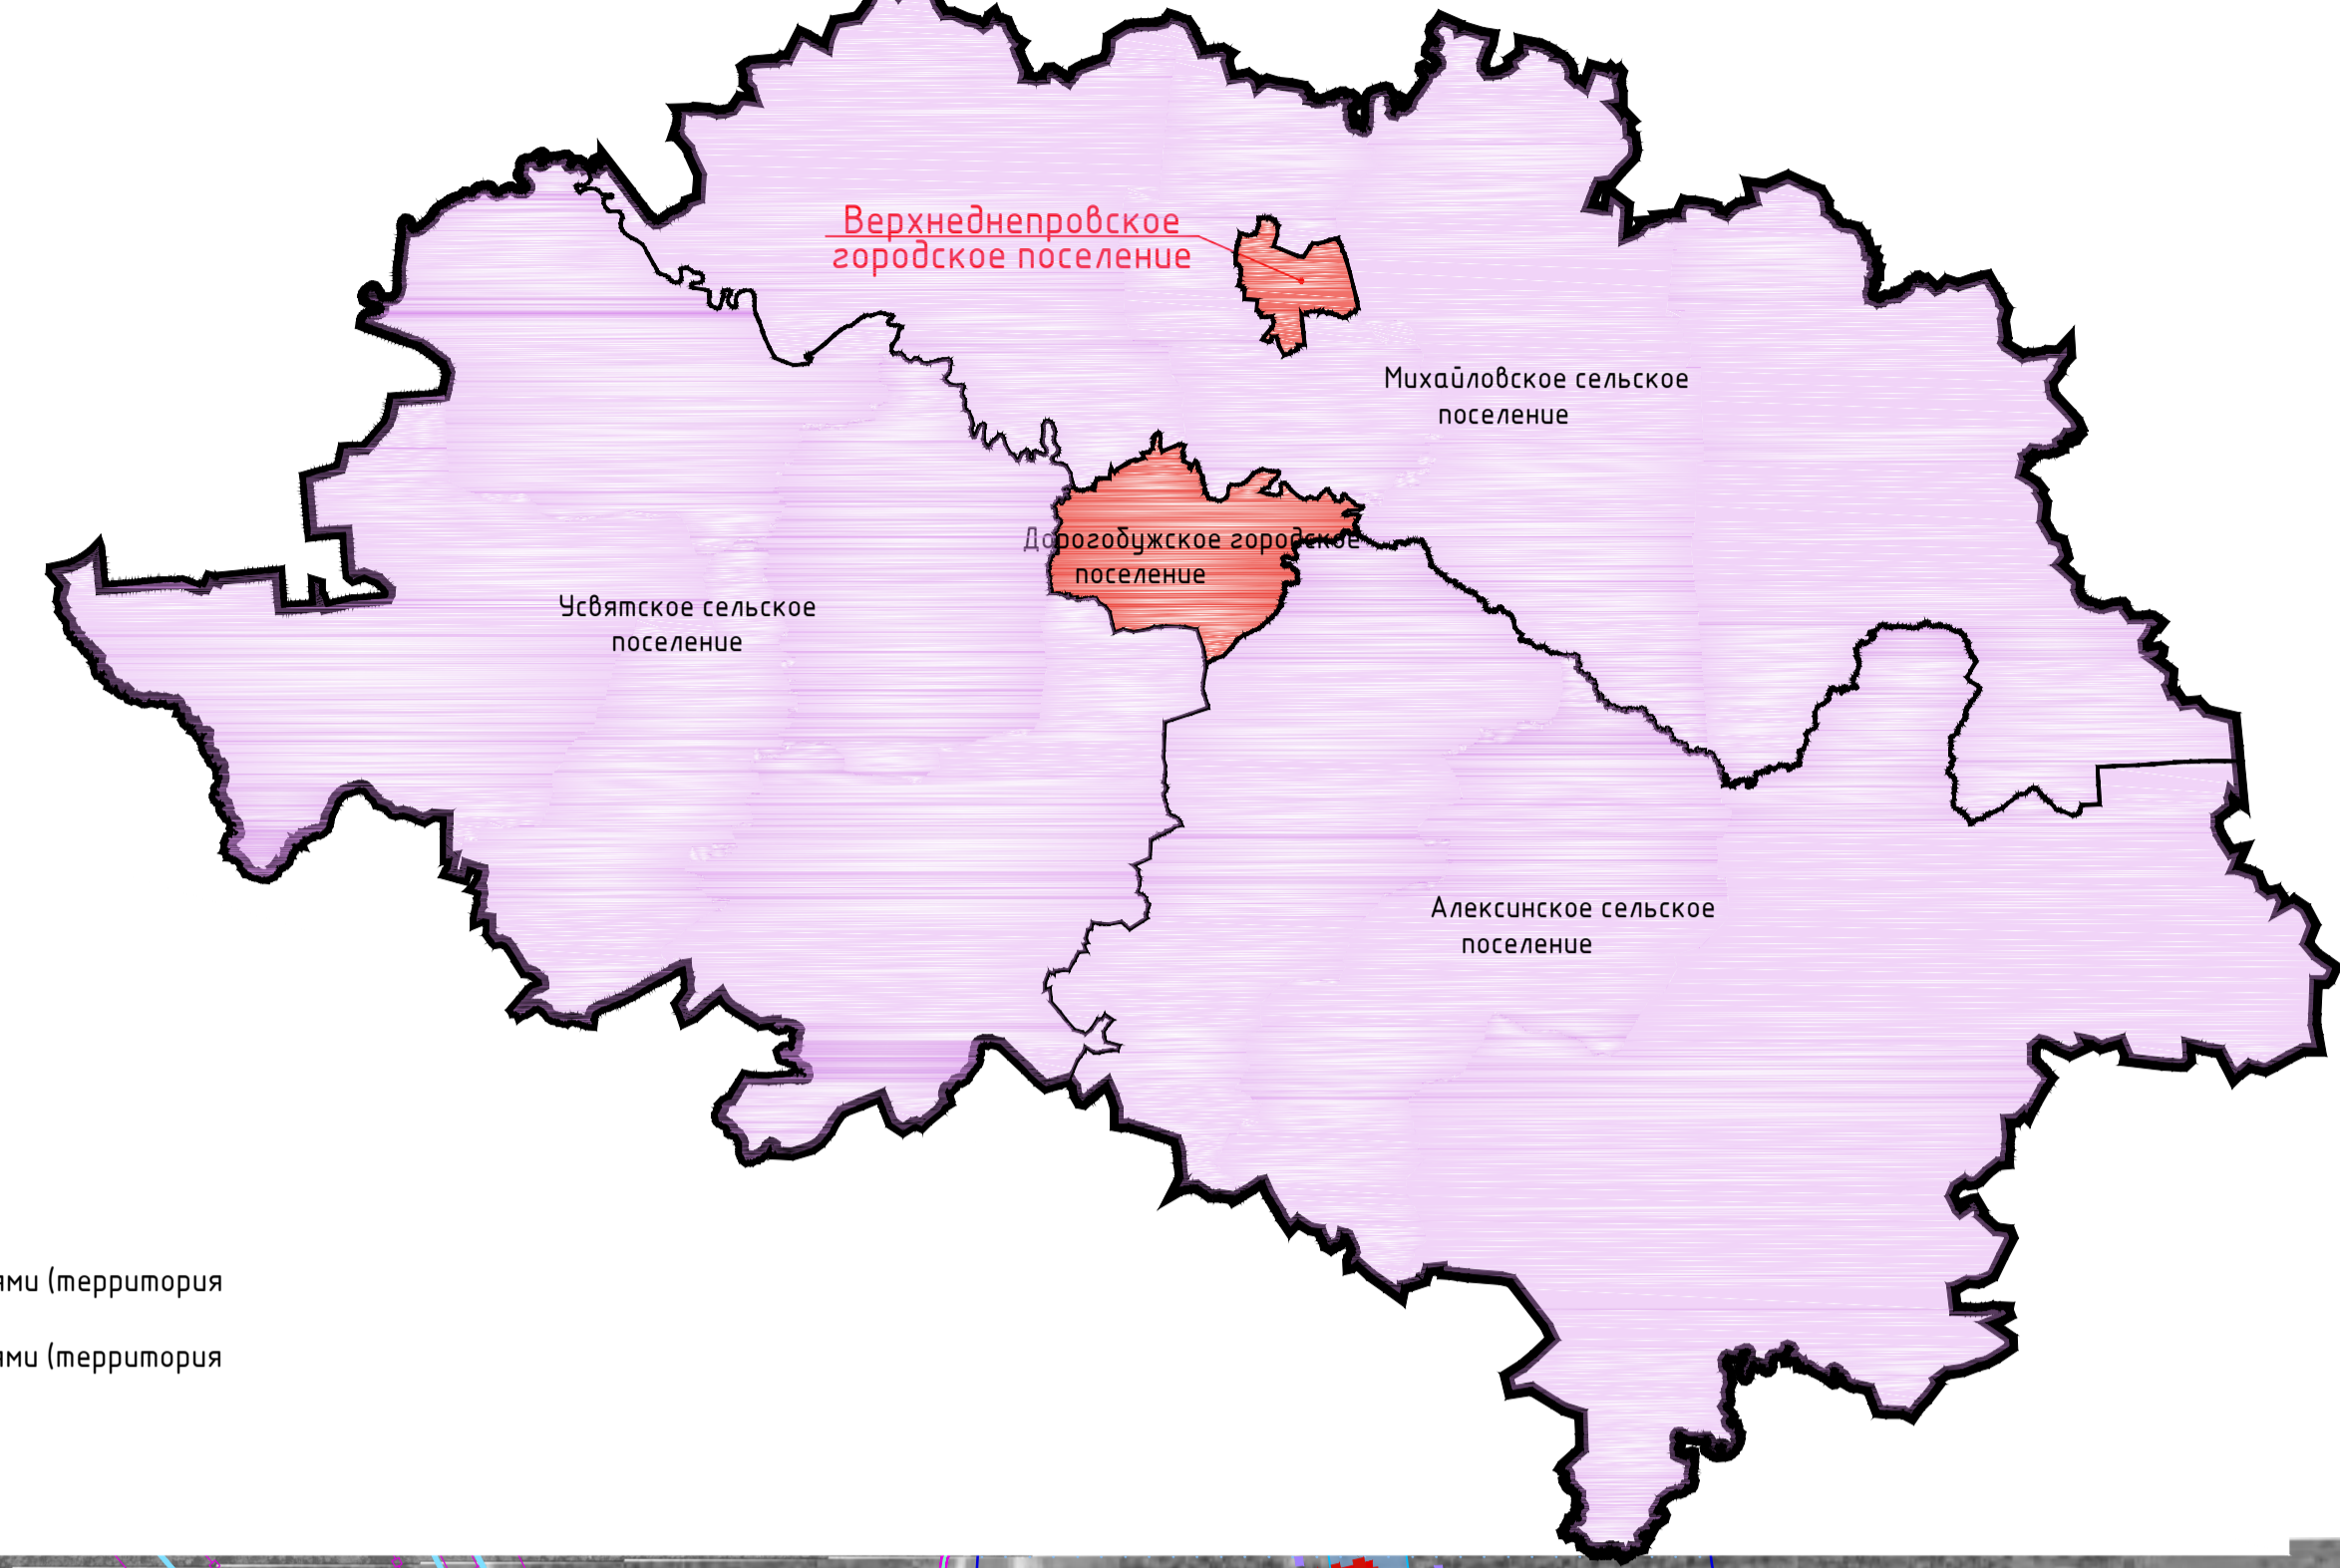

сущ.	проект.	Объекты капитального строительства
		объекты капитального строительства здравоохранения (медицинские учреждения)
		объекты капитального строительства учебно-образовательного назначения (школы, детские сады)
		объекты капитального строительства культурно-досугового назначения
		объекты капитального строительства производственного и коммунально-складского назначения
		объекты капитального строительства сельскохозяйственного назначения
		объекты капитального строительства спортивного назначения
		объекты капитального строительства социального обеспечения
		администрация поселения
		почтовые отделения
		предприятия торговли
		предприятия общественного питания
		объекты дополнительного сервиса
		культурные сооружения
		библиотека
		дально-прачечный комбинат
		ОВД
		рынок
		банк
		городской парк
		административные здания
		гаражи, стоянки
		общественные
		гостиница
		налоговая
		отдел вневедомственной охраны
		ритуальные услуги
		юридические услуги

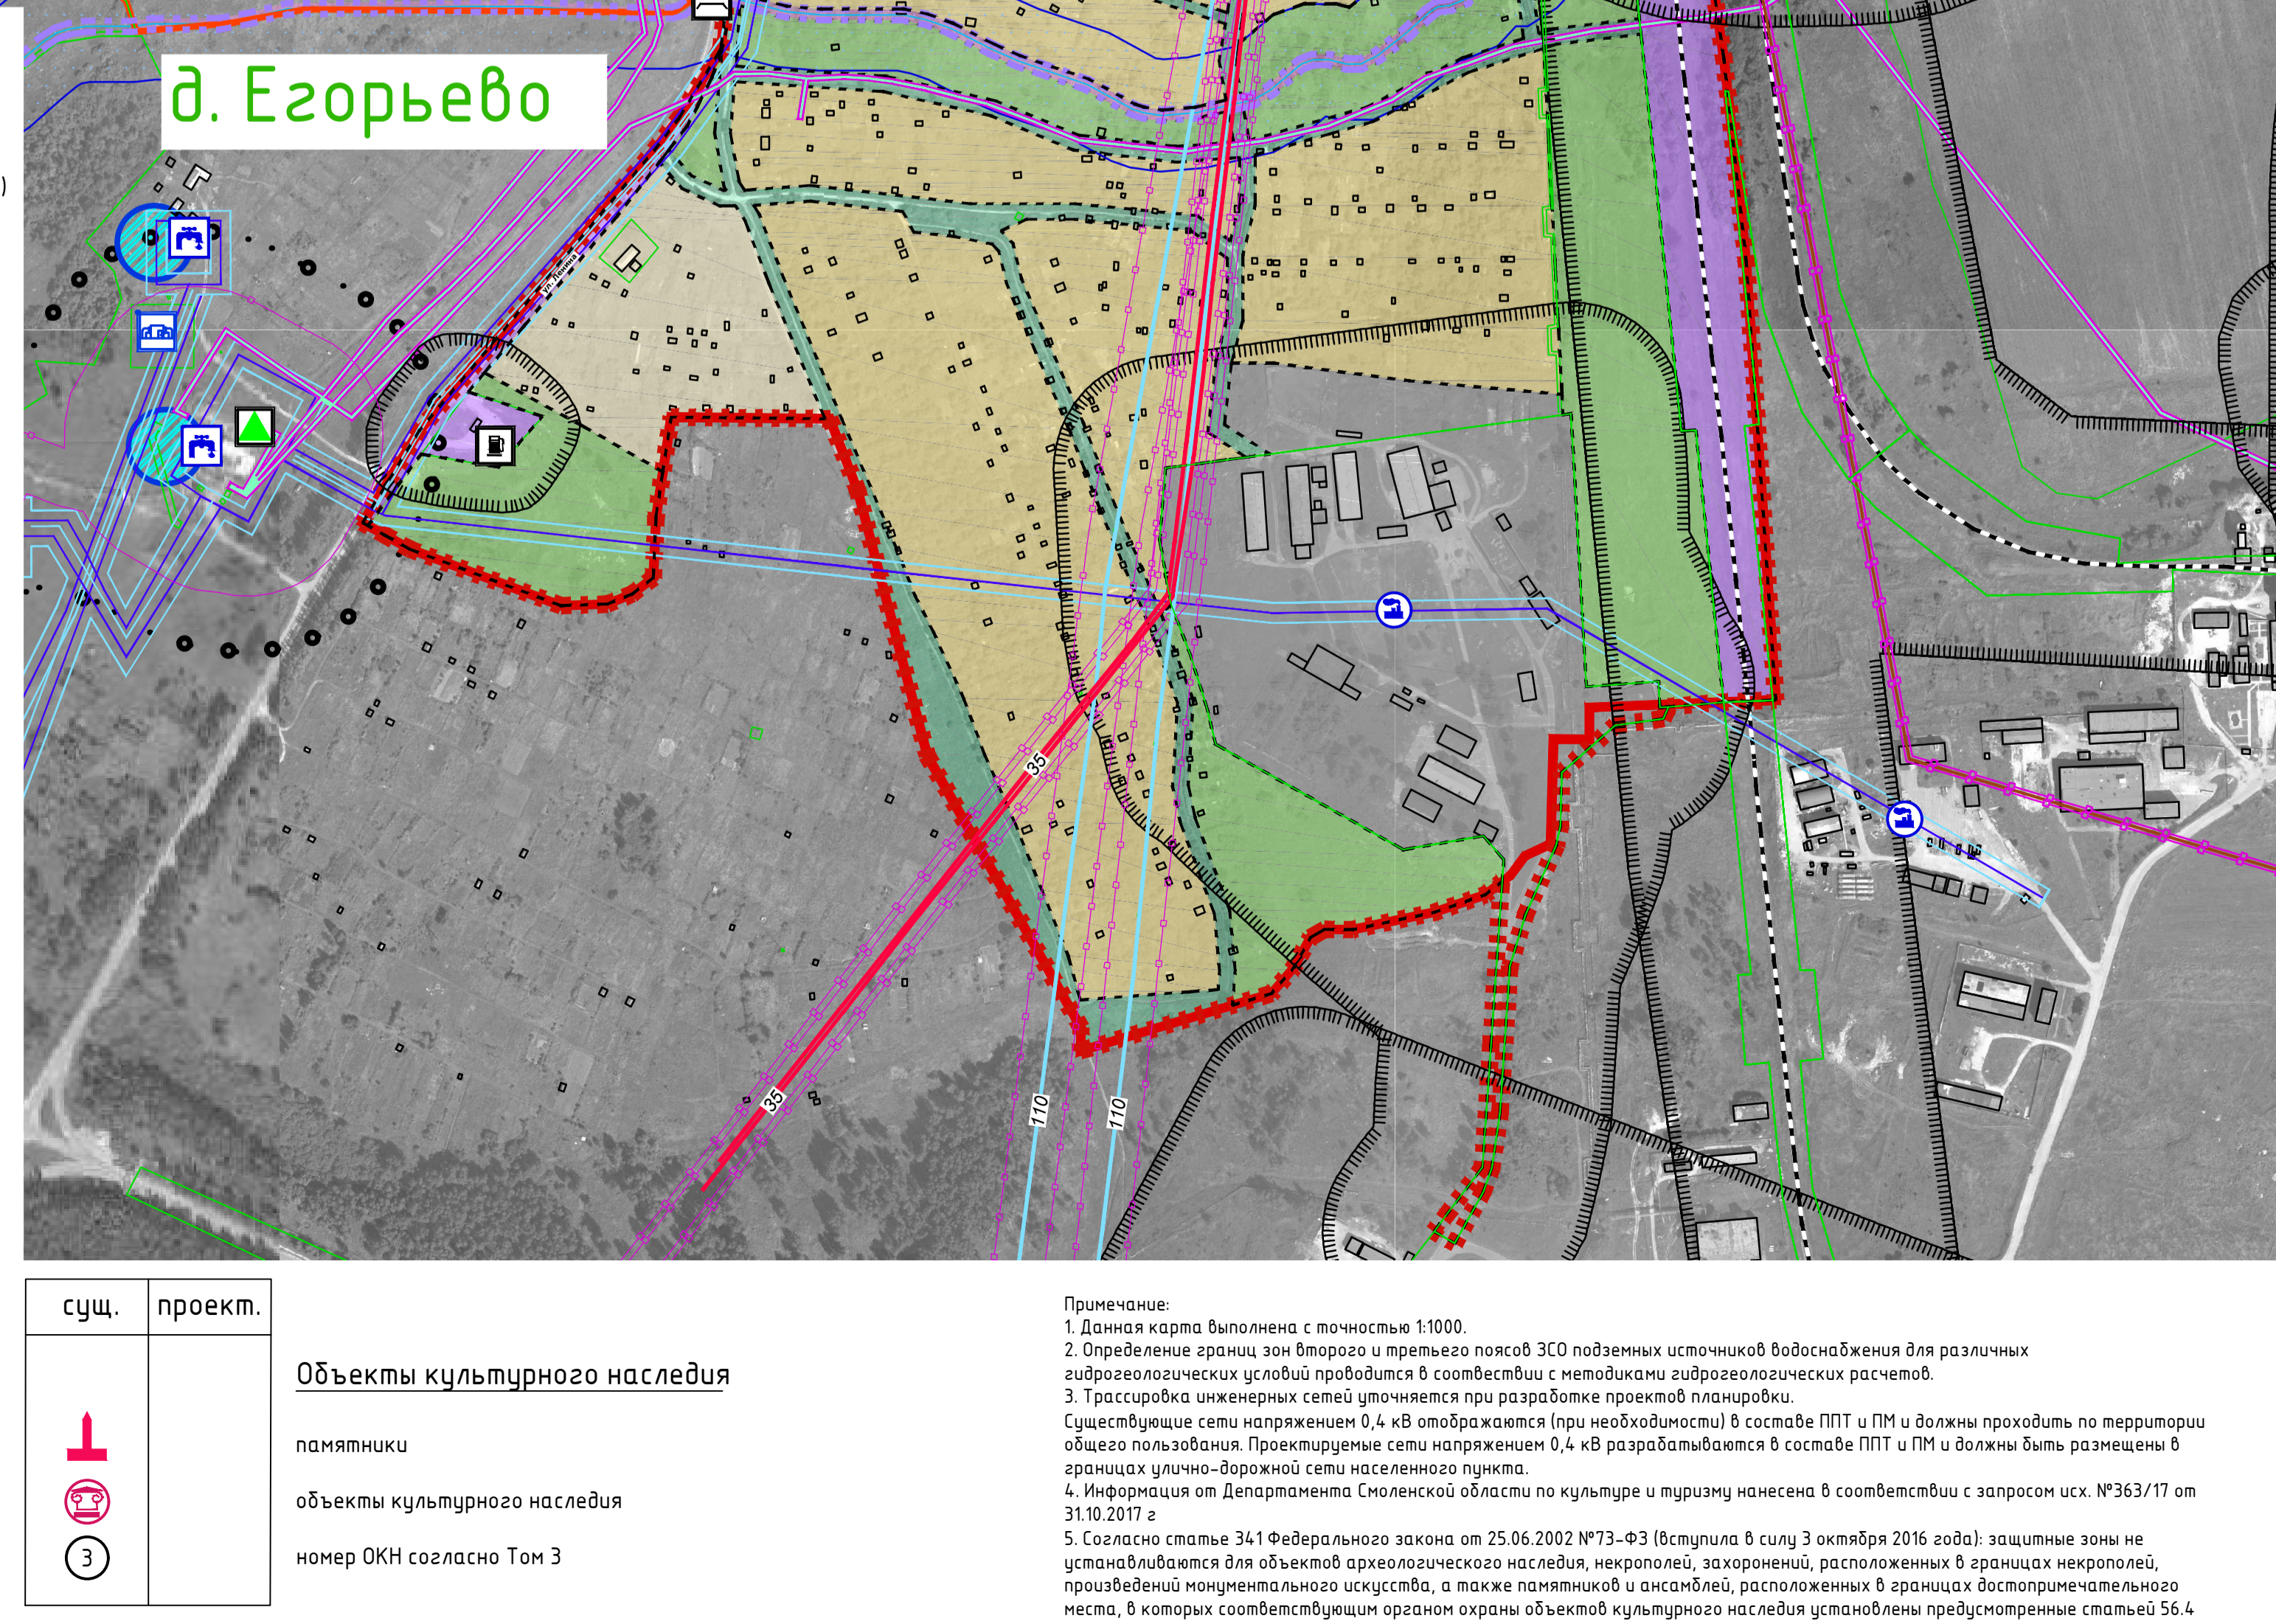

сущ.	проект.	Транспортная инфраструктура	сущ.	проект.	Инженерная инфраструктура
		магистральные автодороги			подстанция 35 кВ
		железная дорога			подстанции
		автозаправочные станции			насосные станции
		автозаправочная станция			водонапорные башни
		станция технического обслуживания			водозаборные сооружения
		железнодорожный переход			газоснабжающая подстанция (ГРС)
		автомобильная			газорегуляторный пункт
