

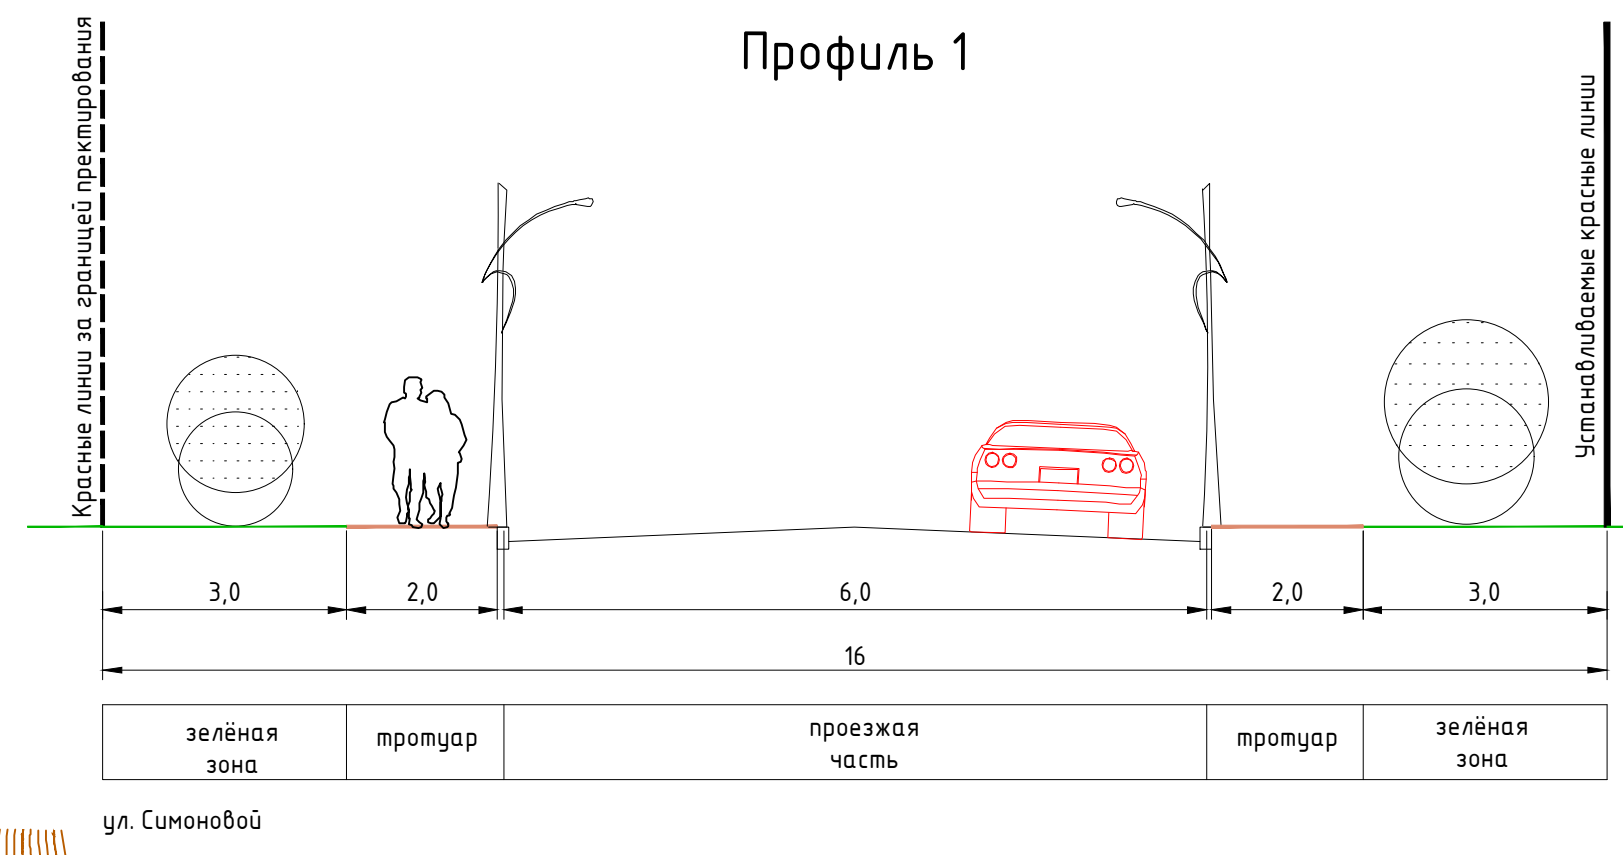
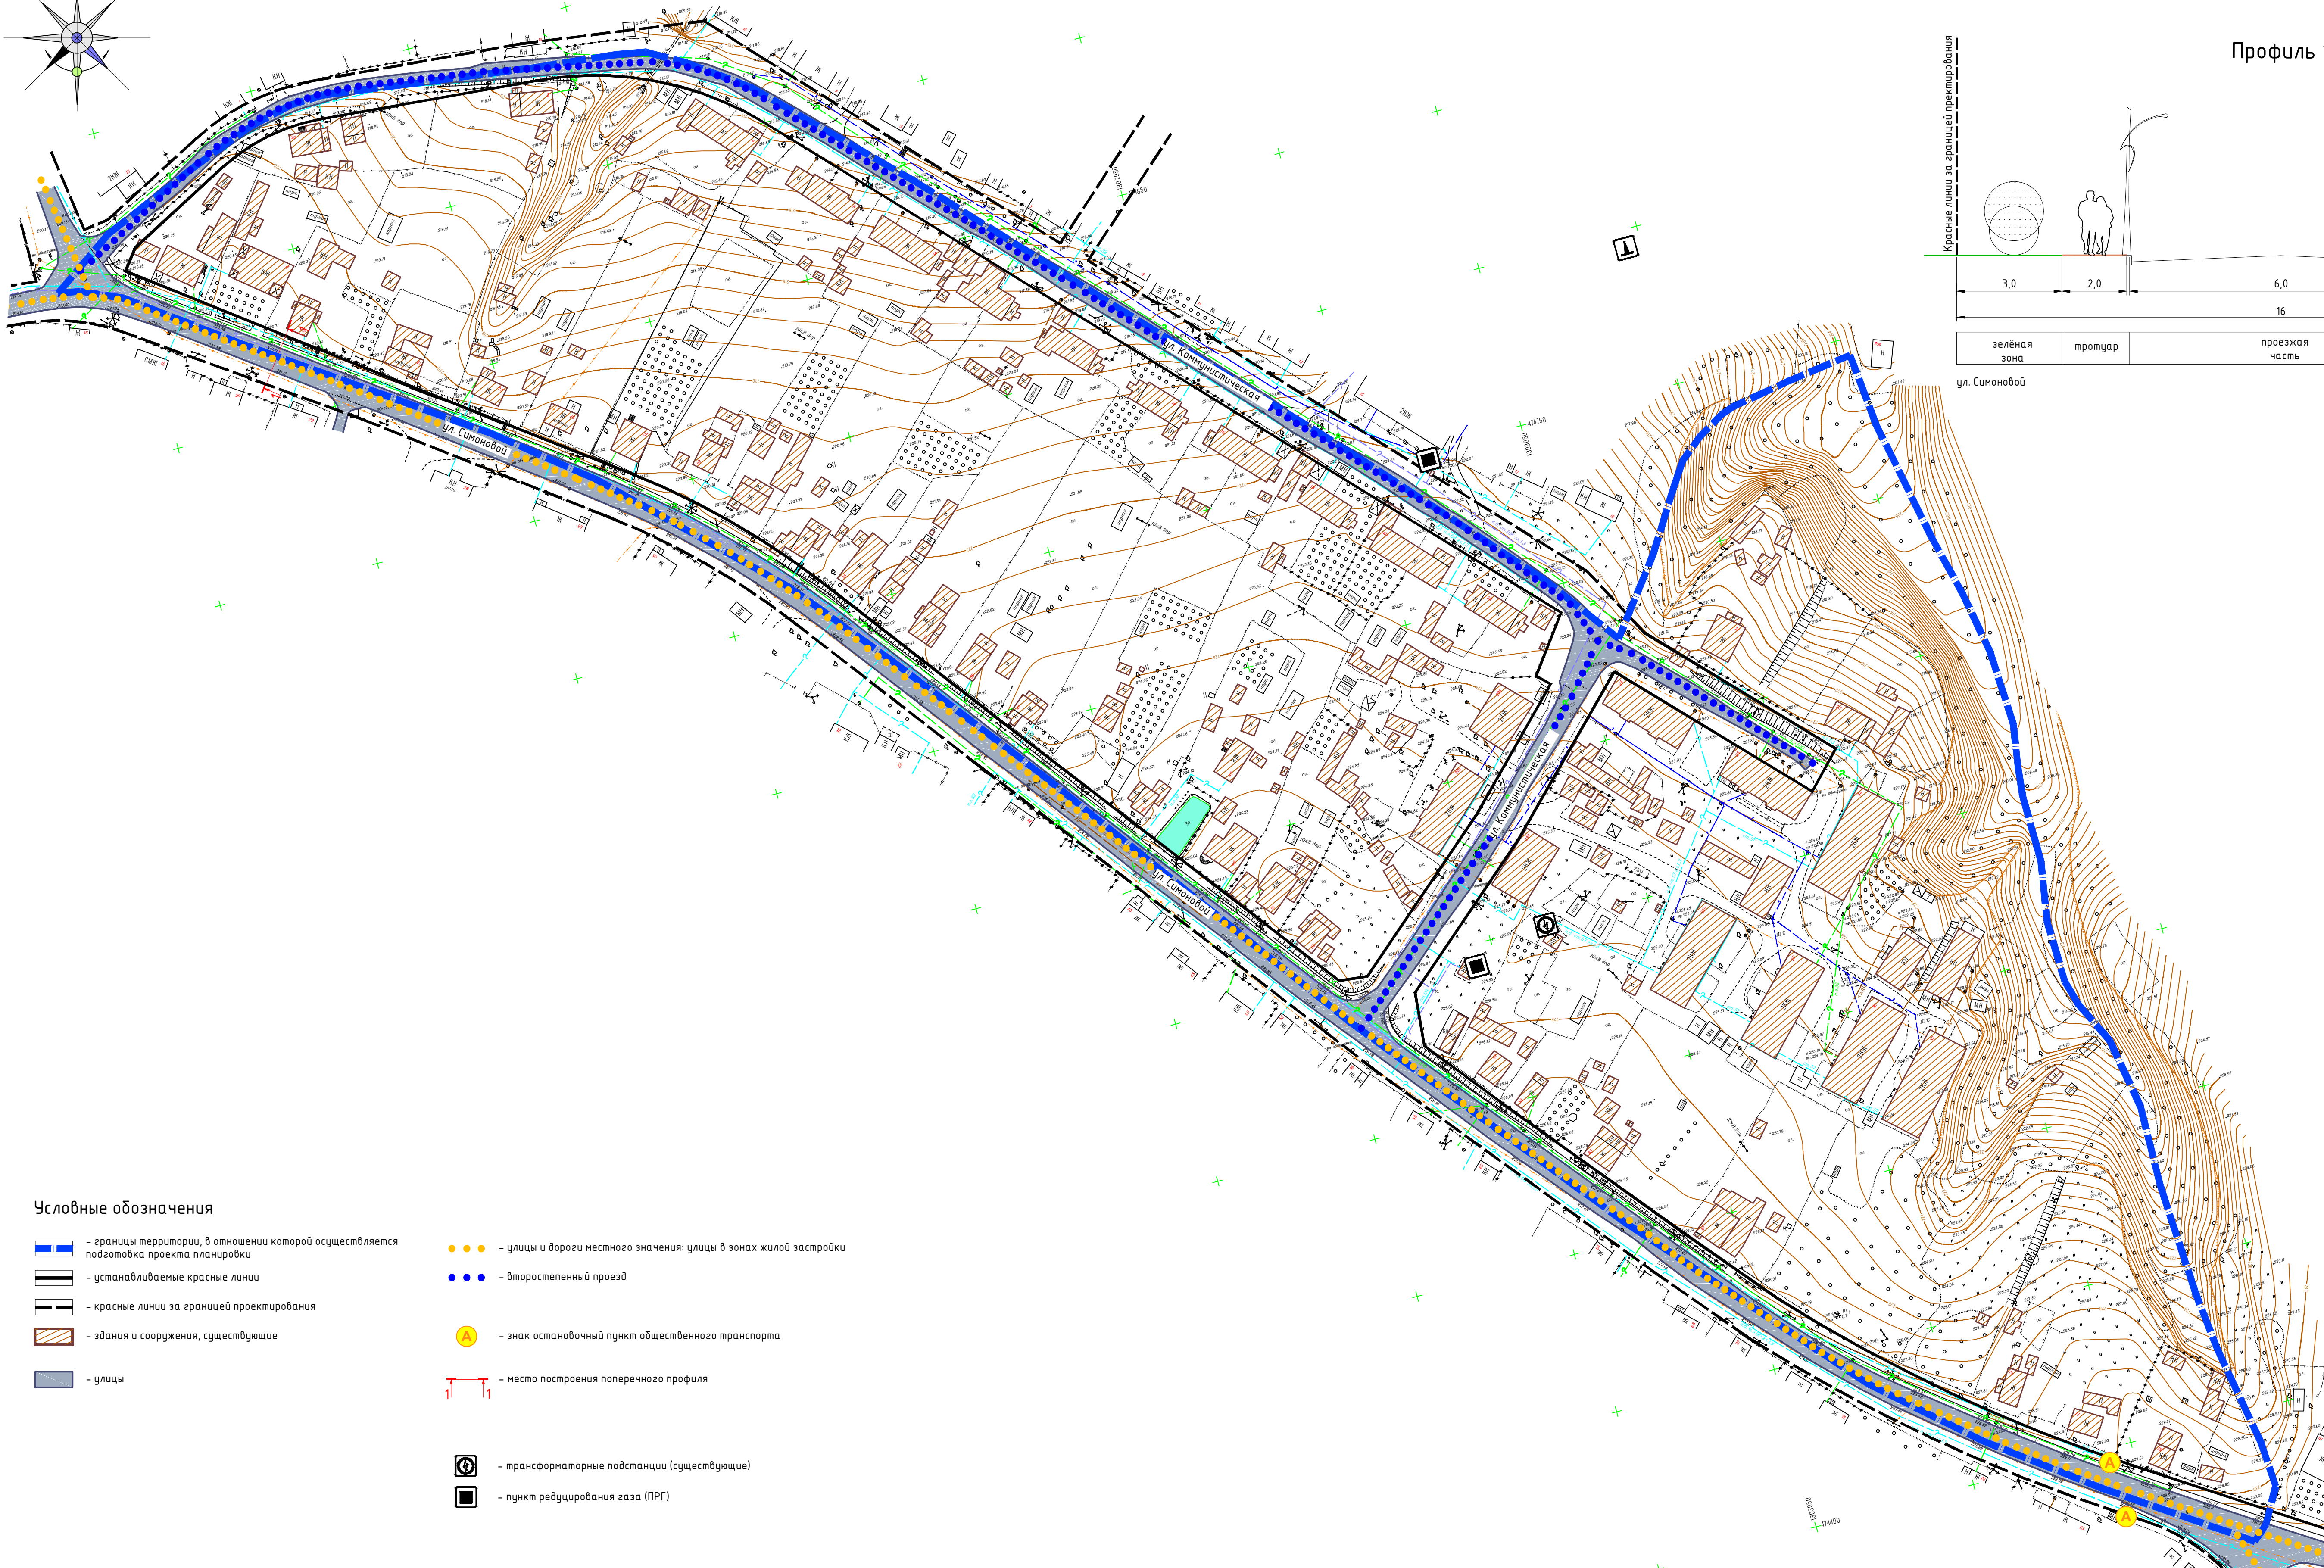


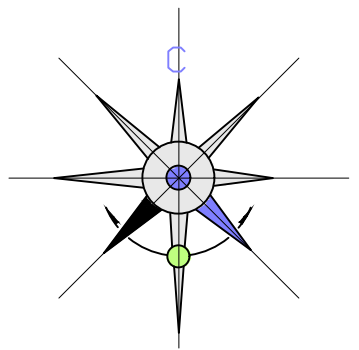

Условные обозначения

- границы территории, в отношении которой осуществляется подготовка проекта планировки
- устанавливаемые красные линии
- красные линии за границей проектирования
- здания и сооружения, существующие
- улицы
- улицы и дороги местного значения: улицы в зонах жилой застройки
- второстепенный проезд
- знак остановочный пункт общественного транспорта
- место построения поперечного профиля
- трансформаторные подстанции (существующие)
- пункт редуцирования газа (ПРГ)


Примечание:
1. Чертеж разработан на топографической съемке М 1:1000, выполненной ООО "ГеоКомпани" в 2021 году.
2. Система координат МСК-67, система высот Балтийская.
3. Данный чертеж попадает под действие авторского права.

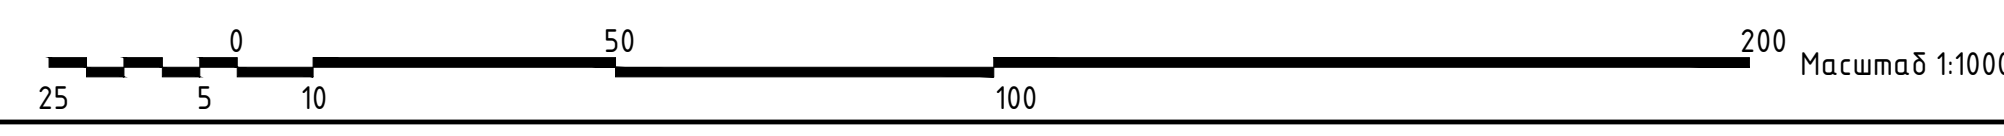

МК №03-ок/2021г от 09.08.2021 г.						МО-2		
Проект планировки территории и проект межевания в составе проекта планировки территории кадастрового квартала 67:06:00101043 в г. Дорогобуже Смоленской области								
Изм.	Кол. уч.	Лист	№ док.	Подп.	Дата	Материалы по обоснованию	Стадия	Лист
АП		Найданова-Каховская					П	2
Разработал		Найданова-Каховская				См. организацию движения транспорта в рамках проекта планировки территории и проекта межевания территории, с учетом существующих и планируемых потребностей в транспортном обеспечении территории, с учетом систем организации улично-дорожной сети. М 1:1000. Поперечные профили улиц.	Листов	3
И. контр.		Лебихина						

Открытая студия архитектуры и урбанистики
Open studio of architecture and urban planning

Формат А1

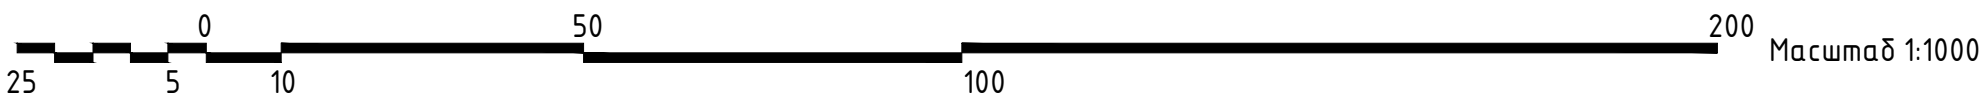


 – границы территории, в отношении которой осуществляется подготовка проекта планировки территории;
 – здания и сооружения, существующие
 – номер объекта по экспликациям

-  - трансформаторные подстанции (существующие)
- - пункт редуцирования газа (ПРГ)


Примечание.

1. Чертеж разработан на топографической съемке М 1:1000, выполненной ООО "ГеоКомпани" в 2021 году.
2. Система координат МСК-67, система высот Балтийская.
3. Данный чертеж попадает под действие авторского права.

[illegible]

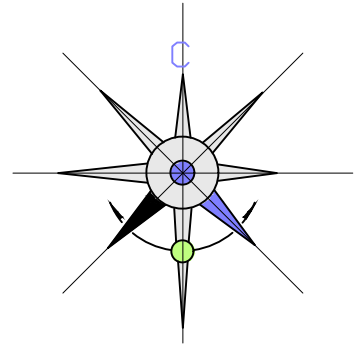

Фрагмент карты
планировочной структуры территории городского округа с
отображением границ элементов планировочной структуры.
М 1:10000.

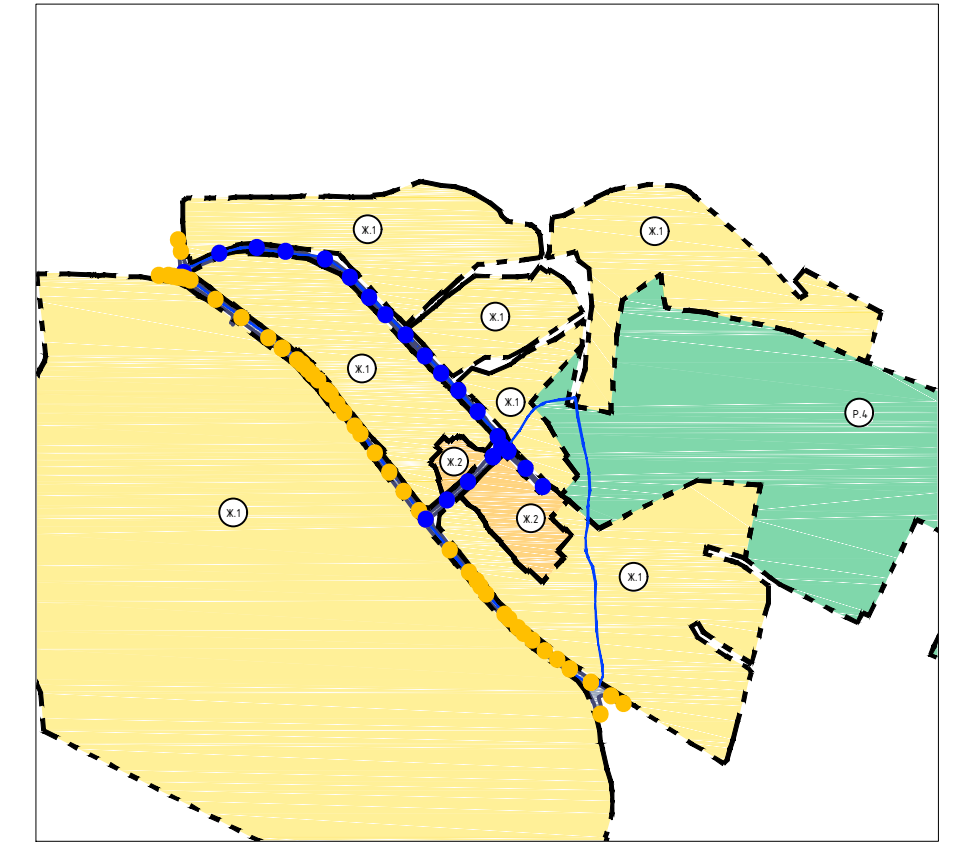

-   – границы территории, в отношении которой осуществляется подготовка проекта планировки
  Ж.1 – зона застройки индивидуальными жилыми домами
  Ж.2 – зона застройки малоэтажными жилыми домами (до 4 этажей, включая мансардный)
  Р.4 – лесопарковая зона

Условные обозначения

-  - границы территории, в отношении которой осуществляется подготовка проекта планировки
-  - здания и сооружения, существующие
-  - улицы


Границы зон с особыми условиями использования территорий


- | | | | |
|---|---|---|--|
|  | - санитарно-защитная полоса водопровода | | |
|  | - охранная зона существующей линии связи | | |
|  | - охранная зона существующего газопровода | | |
|  | - охранная зона канализации | | |
|  | - охранная зона теплотрассы | | |
|  | - охранная зона ЛЭП-10кВ |  | - трансформаторные подстанции (существующие) |
|  | - санитарно-защитные зоны (существующие) |  | - пункт редуцирования газа (ПРГ) |

Примечание.

1. Чертеж разработан на топографической съемке М 1:1000, выполненной ООО "ГеоКомпани" в 2021 году.
2. Система координат МСК-67, система высот Балтийская.
3. Данный чертеж попадает под действие авторского права.

							MK №03-ок/2021г от 09.08.2021 г.	МО-1
							Проект планировки территории и проект межевания в составе проекта планировки территории кадастрового квартала 67:06:0010143 б.е. Дорожного Смоленской области	
Изм.	Кол.уч.	Листы	№ док.	Подп.	Дата			Станд. Лист Листов
ГАП		Найданова Каховская		<i>[Signature]</i>			Материалы по обоснованию	П 1 3
Разработчик		Найданова Каховская		<i>[Signature]</i>			Фрагмент карты планировочной структуры территории городского округа с отображением границ зональной планировки территории М.1000 и границ зон с особыми условиями использования М.1000	 Открытые сведения архитектуры и градостроительства <i>Open study of architecture and urban planning</i>
Н. контр.		Девкина		<i>[Signature]</i>				

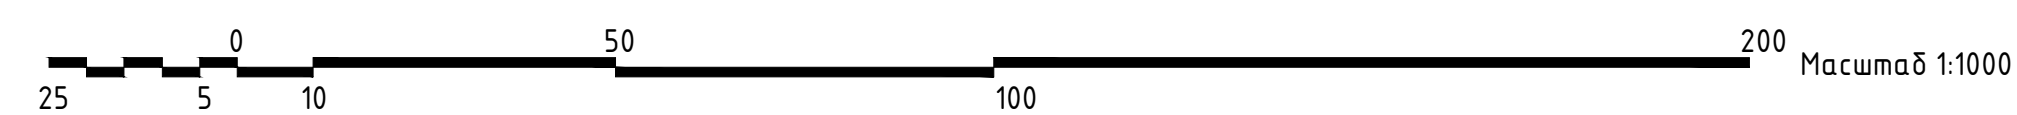

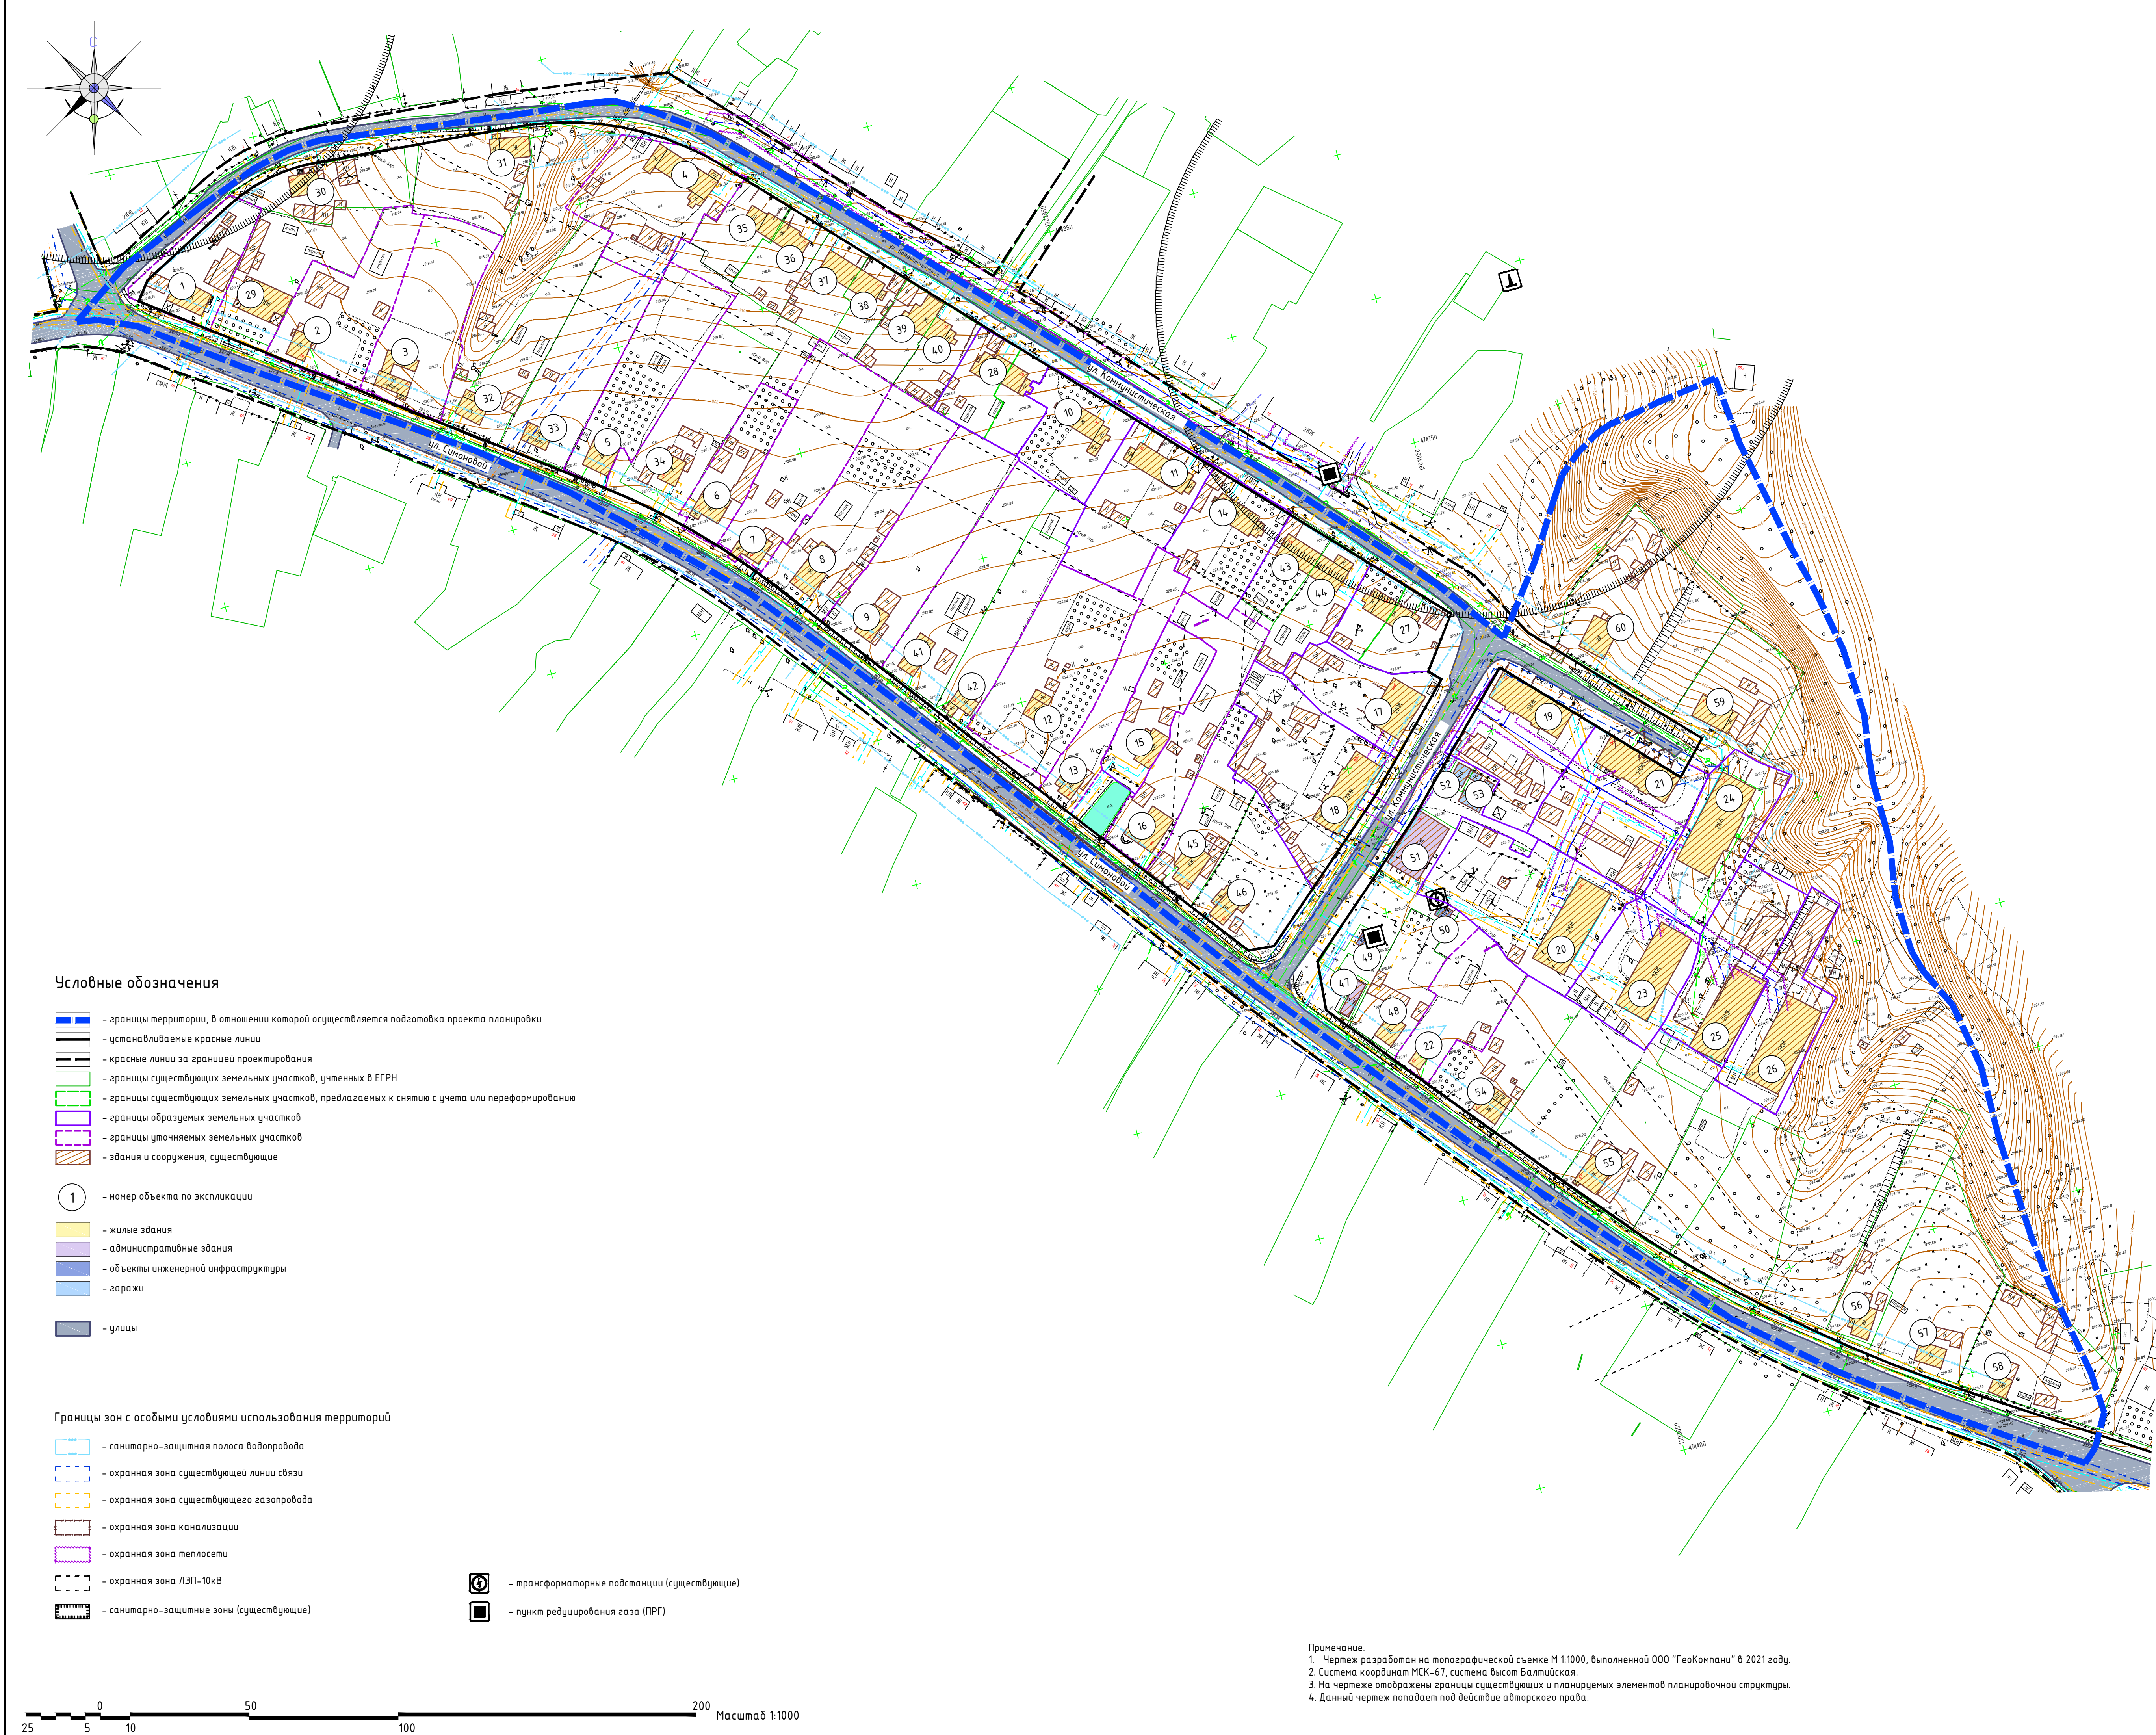

Условные обозначения

- границы территории, в отношении которой осуществляется подготовка проекта планировки
- устанавливаемые красные линии
- красные линии за границей проектирования
- границы существующих земельных участков, учтенных в ЕГРН
- границы существующих земельных участков, предлагаемых к снятию с учета или реформированию
- границы образуемых земельных участков
- границы уточняемых земельных участков
- здания и сооружения, существующие
- 1 — номер объекта по экспликации
- жилые здания
- административные здания
- объекты инженерной инфраструктуры
- гаражи
- улицы

Границы зон с особыми условиями использования территорий



- санитарно-защитная полоса водопровода
- охранная зона существующей линии связи
- охранная зона существующего газопровода
- охранная зона канализации
- охранная зона теплосети
- охранная зона ЛЭП-10кВ
- санитарно-защитные зоны (существующие)
- трансформаторные подстанции (существующие)
- пункт редуцирования газа (ПРГ)

Примечание.
1. Чертеж разработан на топографической съемке М 1:1000, выполненной ООО "ГеоКомпани" в 2021 году.
2. Система координат МСК-67, система высот Балтийская.
3. На чертеже отображены границы существующих и планируемых элементов планировочной структуры.
4. Данный чертеж попадает под действие авторского права.

Экспликация объектов капитального строительства

№ п/п	Наименование	Адрес	S по док.	Этажность
1	Индивидуальный жилой дом	Российская Федерация, Смоленская область, Дорогобужский район, город Дорогобуж, улица Симоновой, дом 15	80	1
2	Индивидуальный жилой дом	Российская Федерация, Смоленская область, Дорогобужский район, город Дорогобуж, улица Симоновой, дом 19	54	1
3	Индивидуальный жилой дом	Российская Федерация, Смоленская область, Дорогобужский район, город Дорогобуж, улица Симоновой, дом 21	31	1
4	Существующий многоквартирный жилой дом	Российская Федерация, Смоленская область, Дорогобужский район, город Дорогобуж, улица Коммунистическая, дом 4	178	1
5	Индивидуальный жилой дом	Российская Федерация, Смоленская область, Дорогобужский район, город Дорогобуж, улица Симоновой, дом 27	49	1
6	Индивидуальный жилой дом	Российская Федерация, Смоленская область, Дорогобужский район, город Дорогобуж, улица Симоновой, дом 31	78	1
7	Индивидуальный жилой дом	Российская Федерация, Смоленская область, Дорогобужский район, город Дорогобуж, улица Симоновой, дом 33	51	1
8	Индивидуальный жилой дом	Российская Федерация, Смоленская область, Дорогобужский район, город Дорогобуж, улица Симоновой, дом 35	58	1
9	Индивидуальный жилой дом	Российская Федерация, Смоленская область, Дорогобужский район, город Дорогобуж, улица Симоновой, дом 37	67	1
10	Существующий многоквартирный жилой дом	Российская Федерация, Смоленская область, Дорогобужский район, город Дорогобуж, улица Коммунистическая, дом 14	-	-
11	Существующий многоквартирный жилой дом	Российская Федерация, Смоленская область, Дорогобужский район, город Дорогобуж, улица Коммунистическая, дом 16	-	-
12	Индивидуальный жилой дом	Российская Федерация, Смоленская область, Дорогобужский район, город Дорогобуж, улица Симоновой, дом 43	27	1
13	Индивидуальный жилой дом	Российская Федерация, Смоленская область, Дорогобужский район, город Дорогобуж, улица Симоновой, дом 45	52	1
14	Существующий многоквартирный жилой дом	Российская Федерация, Смоленская область, Дорогобужский район, город Дорогобуж, улица Коммунистическая, дом 18	-	-
15	Индивидуальный жилой дом	Российская Федерация, Смоленская область, Дорогобужский район, город Дорогобуж, улица Симоновой, дом 47	59	1
16	Индивидуальный жилой дом	Российская Федерация, Смоленская область, Дорогобужский район, город Дорогобуж, улица Симоновой, дом 49	97	1
17	Существующий многоквартирный жилой дом	Российская Федерация, Смоленская область, Дорогобужский район, город Дорогобуж, улица Коммунистическая, дом 22 б	-	2
18	Существующий многоквартирный жилой дом	Российская Федерация, Смоленская область, Дорогобужский район, город Дорогобуж, улица Коммунистическая, дом 22 а	-	2
19	Существующий многоквартирный жилой дом	Российская Федерация, Смоленская область, Дорогобужский район, город Дорогобуж, улица Коммунистическая, дом 24	-	2
20	Существующий многоквартирный жилой дом	Российская Федерация, Смоленская область, Дорогобужский район, город Дорогобуж, улица Коммунистическая, дом 26 а	-	2
21	Существующий многоквартирный жилой дом	Российская Федерация, Смоленская область, Дорогобужский район, город Дорогобуж, улица Коммунистическая, дом 26	-	2
22	Индивидуальный жилой дом	Российская Федерация, Смоленская область, Дорогобужский район, город Дорогобуж, улица Симоновой, дом 59	46	1
23	Существующий многоквартирный жилой дом	Российская Федерация, Смоленская область, Дорогобужский район, город Дорогобуж, улица Коммунистическая, дом 28	-	2
24	Существующий многоквартирный жилой дом	Российская Федерация, Смоленская область, Дорогобужский район, город Дорогобуж, улица Коммунистическая, дом 34	-	2
25	Существующий многоквартирный жилой дом	Российская Федерация, Смоленская область, Дорогобужский район, город Дорогобуж, улица Коммунистическая, дом 30	-	2
26	Существующий многоквартирный жилой дом	Российская Федерация, Смоленская область, Дорогобужский район, город Дорогобуж, улица Коммунистическая, дом 32	-	2
27	Существующий многоквартирный жилой дом	Российская Федерация, Смоленская область, Дорогобужский район, город Дорогобуж, улица Коммунистическая, дом 22	-	-
28	Существующий многоквартирный жилой дом	Российская Федерация, Смоленская область, Дорогобужский район, город Дорогобуж, улица Коммунистическая, дом 12	-	-
29	Индивидуальный жилой дом	Российская Федерация, Смоленская область, Дорогобужский район, город Дорогобуж, улица Симоновой, дом 17	107	1
30	Индивидуальный жилой дом	Российская Федерация, Смоленская область, Дорогобужский район, город Дорогобуж, улица Коммунистическая, дом 2а	114	1
31	Индивидуальный жилой дом	Российская Федерация, Смоленская область, Дорогобужский район, город Дорогобуж, Коммунистическая, дом 2	105	1
32	Индивидуальный жилой дом	Российская Федерация, Смоленская область, Дорогобужский район, город Дорогобуж, улица Симоновой, дом 23	47	1
33	Индивидуальный жилой дом	Российская Федерация, Смоленская область, Дорогобужский район, город Дорогобуж, улица Симоновой, дом 25	56	1
34	Индивидуальный жилой дом	Российская Федерация, Смоленская область, Дорогобужский район, город Дорогобуж, улица Симоновой, дом 29	74	1
35	Существующий многоквартирный жилой дом	Российская Федерация, Смоленская область, Дорогобужский район, город Дорогобуж, улица Коммунистическая, дом 6	105	1
36	Индивидуальный жилой дом	Российская Федерация, Смоленская область, Дорогобужский район, город Дорогобуж, улица Коммунистическая, дом 8	65	1
38	Индивидуальный жилой дом	Российская Федерация, Смоленская область, Дорогобужский район, город Дорогобуж, улица Коммунистическая, дом 8	66	1
39	Индивидуальный жилой дом	Российская Федерация, Смоленская область, Дорогобужский район, город Дорогобуж, улица Коммунистическая, дом 10	95	1
40	Индивидуальный жилой дом	Российская Федерация, Смоленская область, Дорогобужский район, город Дорогобуж, улица Симоновой, дом 10	55	1
41	Индивидуальный жилой дом	Российская Федерация, Смоленская область, Дорогобужский район, город Дорогобуж, улица Симоновой, дом 39	50	1
42	Индивидуальный жилой дом	Российская Федерация, Смоленская область, Дорогобужский район, город Дорогобуж, улица Симоновой, дом 41	37	1
43	Существующий многоквартирный жилой дом	Российская Федерация, Смоленская область, Дорогобужский район, город Дорогобуж, улица Коммунистическая, дом 20	226	1
44	Индивидуальный жилой дом	Российская Федерация, Смоленская область, Дорогобужский район, город Дорогобуж, улица Симоновой, дом 51	81	1
46	Индивидуальный жилой дом	Российская Федерация, Смоленская область, Дорогобужский район, город Дорогобуж, улица Симоновой, дом 53	29	1
47	Объект торговли	Российская Федерация, Смоленская область, Дорогобужский район, город Дорогобуж, улица Симоновой, дом 57	31	1
48	Индивидуальный жилой дом	Российская Федерация, Смоленская область, Дорогобужский район, город Дорогобуж, улица Симоновой, дом 59	46	1
49	Газорегуляторный пункт	Российская Федерация, Смоленская область, Дорогобужский район, город Дорогобуж, улица Симоновой	12,7	1
50	Объект жилищно-коммунального хозяйства	Российская Федерация, Смоленская область, Дорогобужский район, город Дорогобуж, улица Коммунистическая	-	-
51	Здание бывшего общежития	Российская Федерация, Смоленская область, Дорогобужский район, город Дорогобуж, улица Коммунистическая, дом 24 А	240,6	-
52	Гараж	Российская Федерация, Смоленская область, Дорогобужский район, город Дорогобуж, улица Коммунистическая	25,5	1
53	Гараж	Российская Федерация, Смоленская область, Дорогобужский район, город Дорогобуж, улица Коммунистическая	-	-
54	Индивидуальный жилой дом	Российская Федерация, Смоленская область, Дорогобужский район, город Дорогобуж, улица Симоновой, дом 63	48	1
55	Индивидуальный жилой дом	Российская Федерация, Смоленская область, Дорогобужский район, город Дорогобуж, улица Симоновой, дом 67	82	1
56	Индивидуальный жилой дом	Российская Федерация, Смоленская область, Дорогобужский район, город Дорогобуж, улица Симоновой, дом 75	47	1
57	Индивидуальный жилой дом	Российская Федерация, Смоленская область, Дорогобужский район, город Дорогобуж, улица Симоновой, дом 77	39	1
58	Индивидуальный жилой дом	Российская Федерация, Смоленская область, Дорогобужский район, город Дорогобуж, улица Симоновой, дом 79	46	1
59	Индивидуальный жилой дом	Российская Федерация, Смоленская область, Дорогобужский район, город Дорогобуж, улица Коммунистическая, дом 23	100,5	1
60	Индивидуальный жилой дом	Российская Федерация, Смоленская область, Дорогобужский район, город Дорогобуж, улица Коммунистическая, дом 21	97	1

						МК №03-ок/2021г от 09.08.2021 г.	ППТ-1
						Проект планировки территории и проект межевания в составе проекта планировки территории кадастрового квартала 67:06:0010143 в г. Дорогобуж Смоленской области	
Изм.	Кол.чк.	Лист	№ док.	Подп.	Дата		
АП		Найданова-Каховская				Проект планировки территории	Стандия П Лист 1 Лист 3
Разработал		Найданова				Чертеж красных линий (основной чертеж планировки территории). М 1:1000	
Н. контр.		Каховская Левхина					

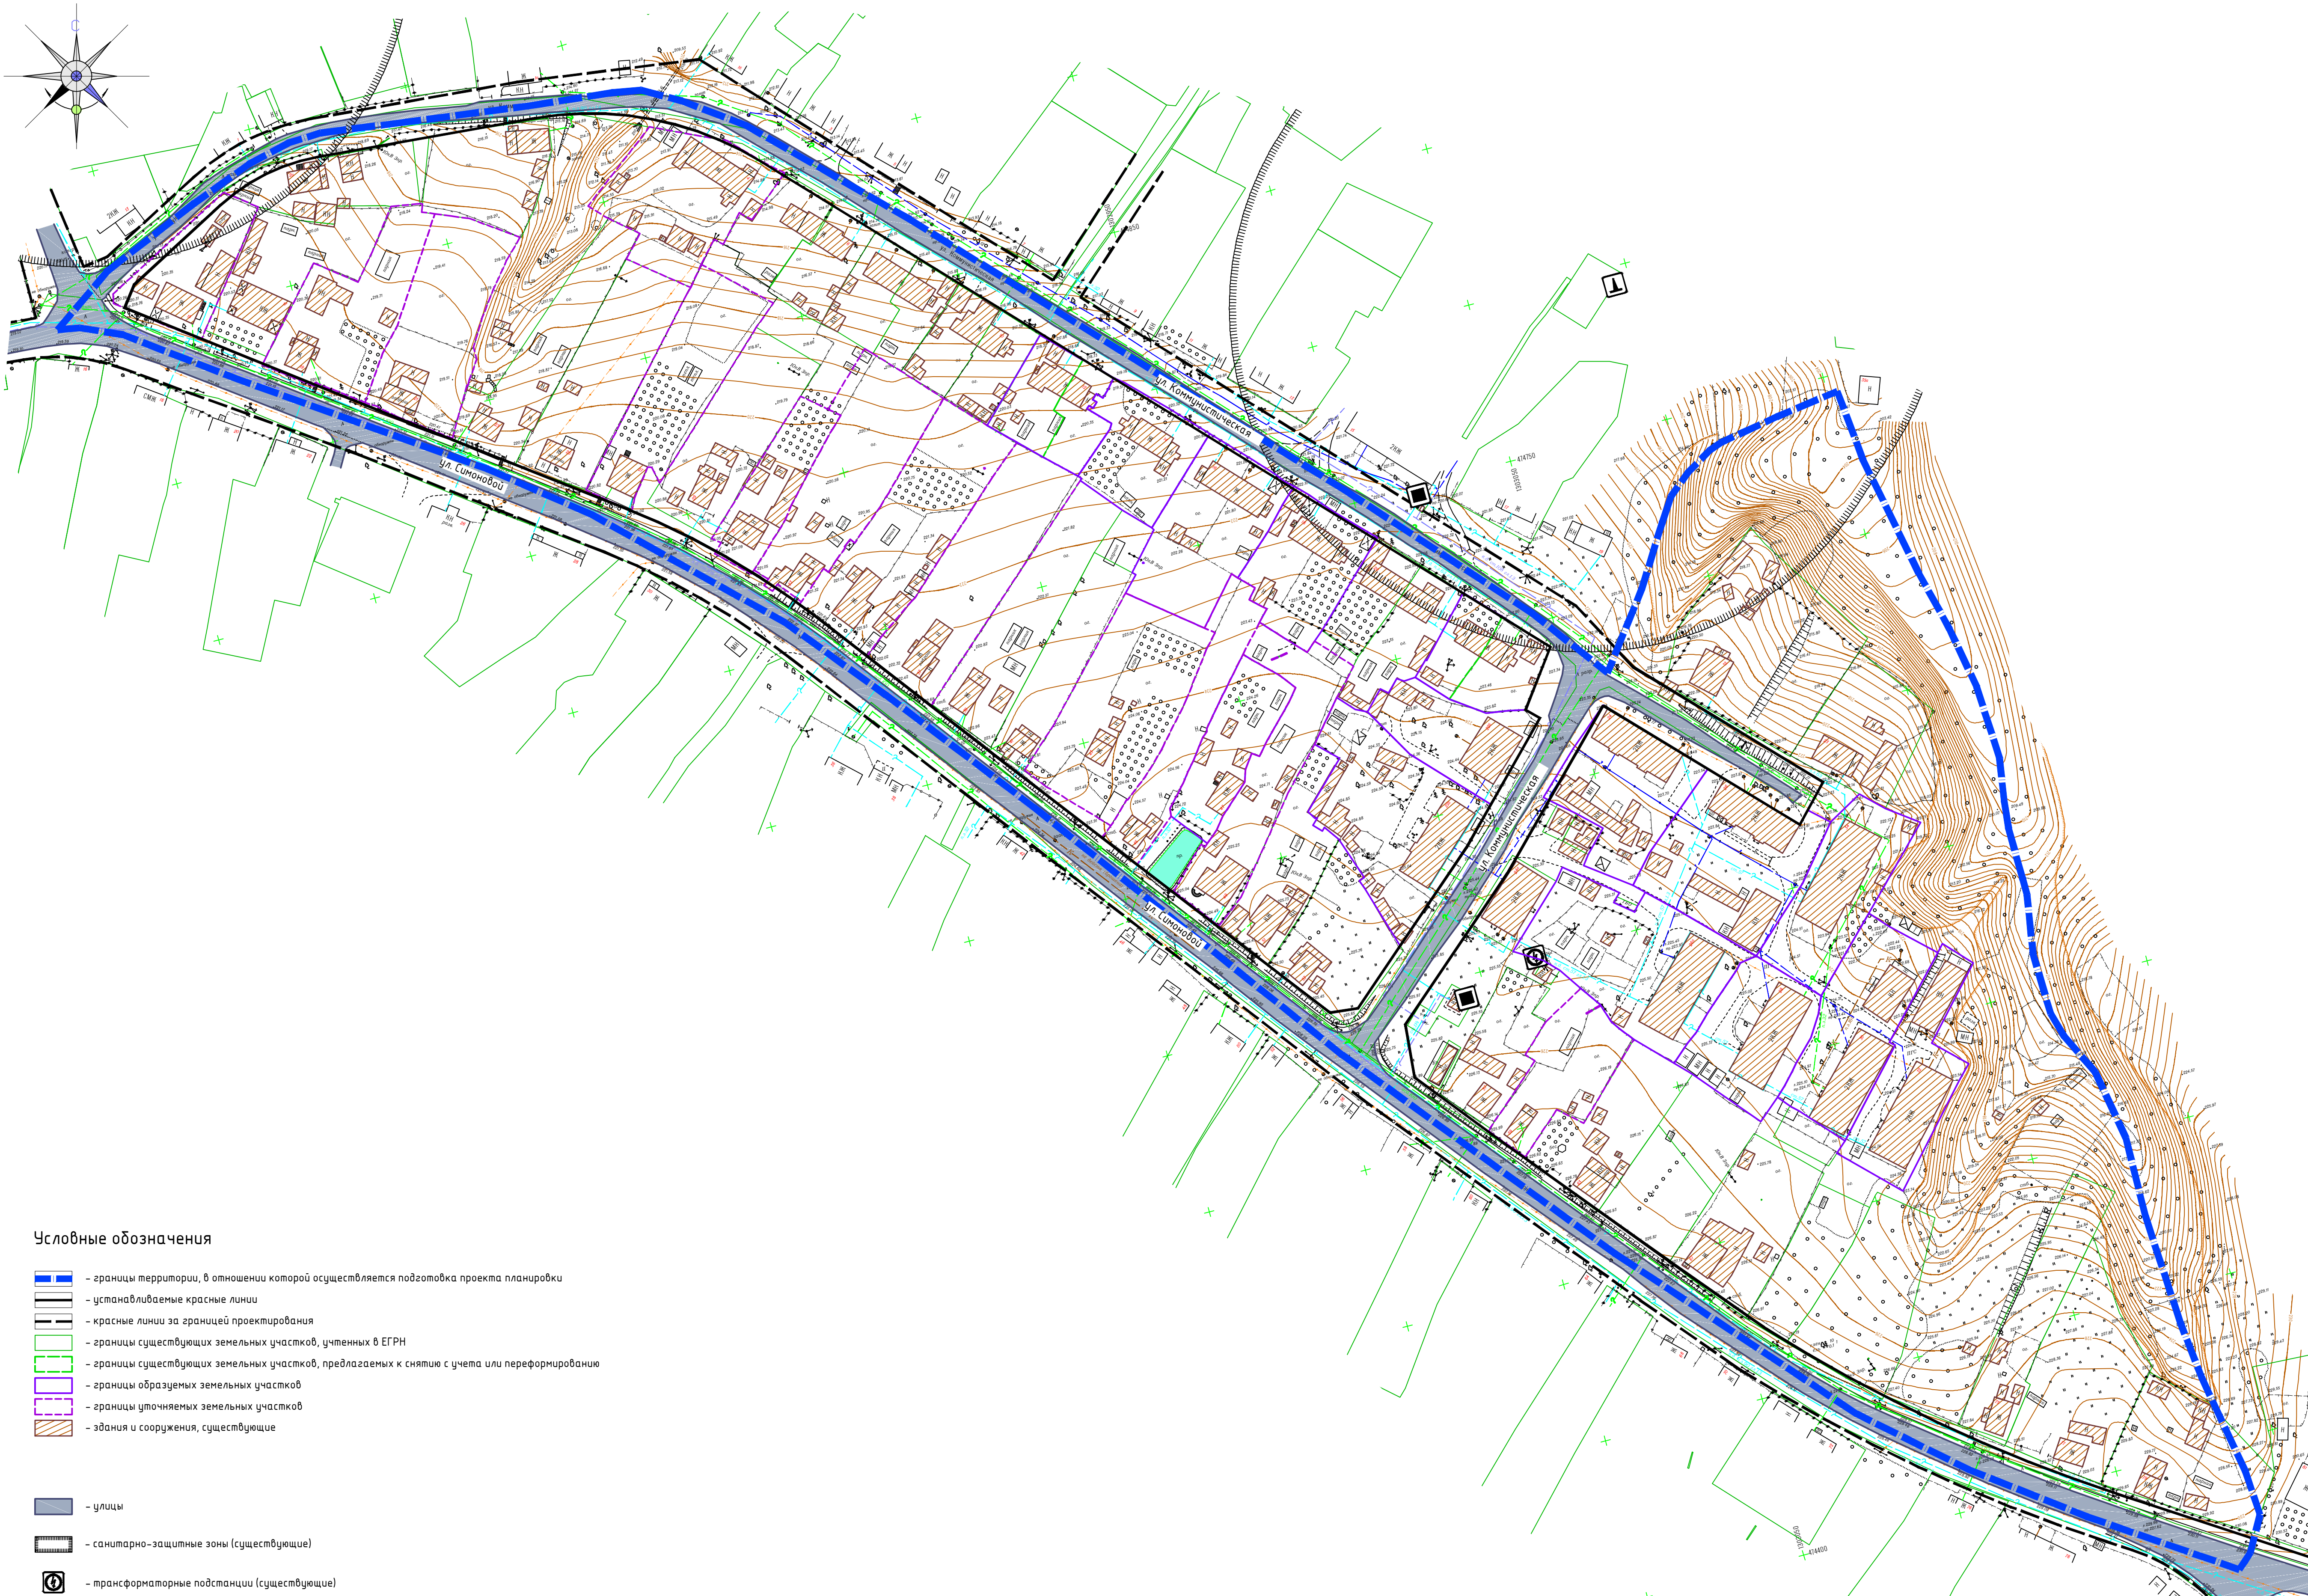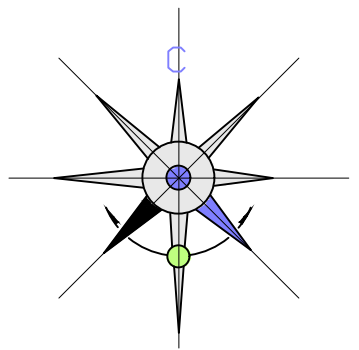


Условные обозначения

- границы территории, в отношении которой осуществляется подготовка проекта планировки
- устанавливаемые красные линии
- красные линии за границей проектирования
- границы существующих земельных участков, учтенных в ЕГРН
- границы существующих земельных участков, предлагаемых к снятию с учета или переклассификации
- границы образуемых земельных участков
- границы уточняемых земельных участков
- здания и сооружения, существующие

- улицы
- санитарно-защитные зоны (существующие)
- трансформаторные подстанции (существующие)
- пункт редуцирования газа (ПРГ)

Примечание:
1. Чертеж разработан на топографической съемке М 1:1000, выполненной ООО "ГеоКомпани" в 2021 году.
2. Система координат МСК-67, система высот Балтийская.
3. На чертеже отображены границы существующих и планируемых элементов планировочной структуры.
4. Данный чертеж попадает под действие авторского права.

						МК №03-ок/2021г от 09.08.2021г.				ППТ-2		
						Проект планировки территории и проект межевания в составе проекта планировки территории кадастрового квартала 67:06:00101043 в г. Дорогобуже Смоленской области						
Изм.	Кол.уч.	Лист	№ док.	Подп.	Дата	Проект планировки территории			Стадия	Лист	Листов	
Г.АП		Найданова-Каховская							П	2	3	
Разработал Найданова-Каховская						Чертеж границ существующих и планируемых элементов планировочной структуры. Чертеж зон планируемого размещения объектов капитального строительства. М 1:1000			 Открытая студия архитектуры и урбанистики Open studio of architecture and urban planning			
Н. контр. Лебихина												

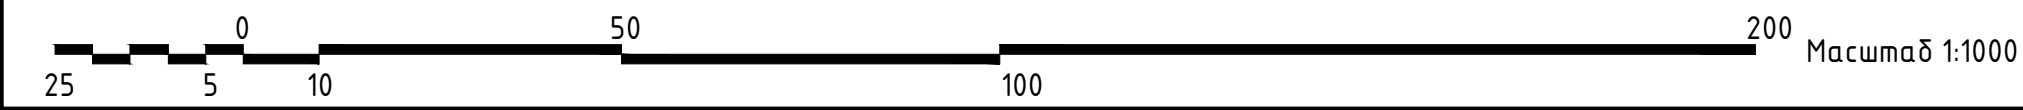



Ведомость координат
поворотных точек красных линий

Номер	X	Y
1	474691,37	130304,7,02
2	474899,55	1302850,11
3	474930,47	1302785,96
4	474936,25	1302718,20
5	474929,62	1302685,24
6	474912,86	1302653,26
7	474906,72	1302648,52
8	474856,34	1302715,39
9	474807,44	1302781,18
10	474757,89	1302831,21
11	474701,24	1302874,20
12	474599,84	1302951,95
13	474598,96	1302960,64
14	474638,24	1303005,85
15	474670,97	1303038,22
16	474674,61	1303034,58
1	474691,37	130304,7,02
17	474685,25	1303066,68
18	474678,85	1303070,10
19	474629,21	1303117,63
20	474618,38	1303107,23
21	474669,72	1303058,08
22	474627,29	1303016,12
23	474590,29	1302973,54
24	474573,73	1302972,04
25	474547,39	1302993,13
26	474498,87	1303033,04
27	474471,19	1303056,38
28	474470,57	1303056,95
29	474392,43	130314,9,62
30	474357,69	1303202,74
31	474346,31	1303220,80


Условные обозначения

- границы территории, в отношении которой осуществляется подготовка проекта планировки
- устанавливаемые красные линии
- красные линии за границей проектирования

- номер поворотной точки красной линии
- место построения поперечного профиля

Примечание:
1. Чертеж разработан на топографической съемке М 1:1000, выполненной ООО "ГеоКомпани" в 2021 году.
2. Система координат МСК-67, система высот Балтийская.
3. Данный лист смотреть совместно с листом МО-3.
4. Данный чертеж попадает под действие авторского права.

						МК №03-ок/2021г от 09.08.2021 г.				ППТ - 3		
						Проект планировки территории и проект межевания в составе проекта планировки территории кадастрового квартала 67:06:0010143 в г. Дорогобужье Смоленской области						
Изм.	Кол. уч.	Лист	№ док.	Подп.	Дата	Проект планировки территории			Стадия	Лист	Листов	
АП		Найданова-Каховская		<i>Найданова</i>					П	3	3	
Разработал Найданова-Каховская						Разбивочный чертеж красных линий. М 1:1000.			 Открытая студия архитектуры и урбанистики Open studio of architecture and urban planning			
Н. контр. Лебихина												

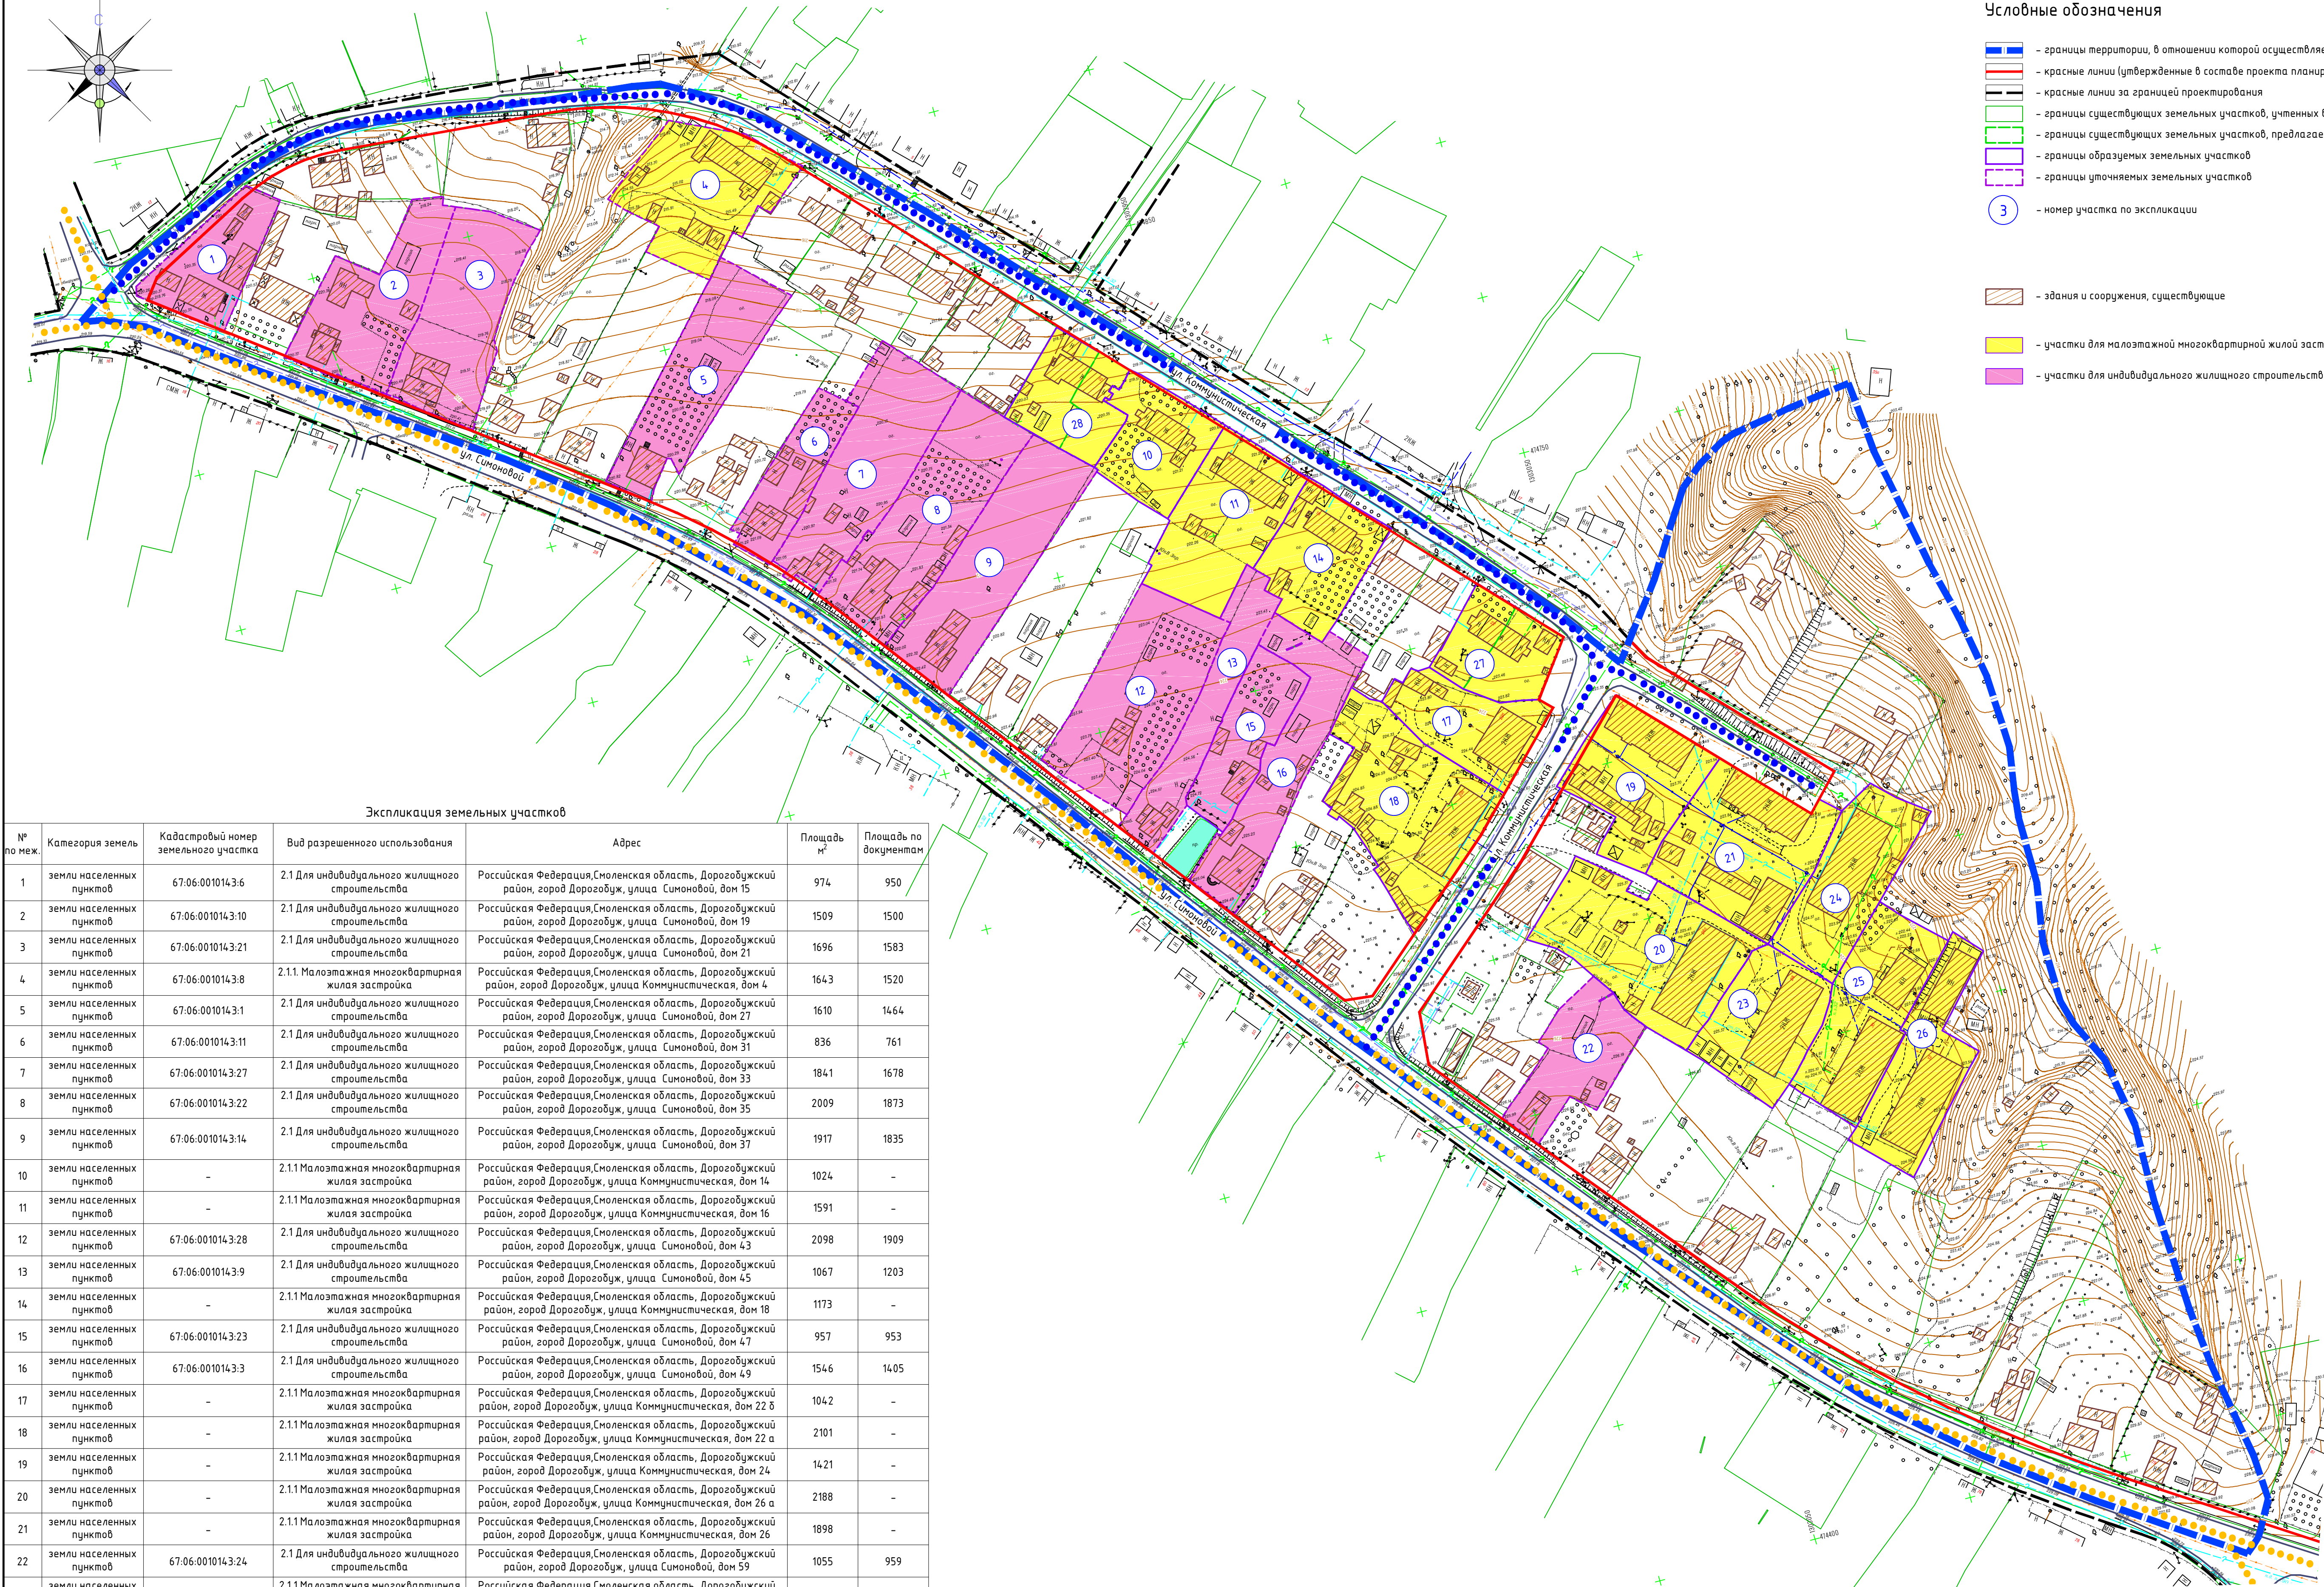

- Условные обозначения
- границы территории, в отношении которой осуществляется подготовка проекта планировки
 - красные линии (утвержденные в составе проекта планировки)
 - красные линии за границей проектирования
 - границы существующих земельных участков, учтенных в ЕГРН
 - границы существующих земельных участков, предлагаемых к снятию с учета или реформированию
 - границы образуемых земельных участков
 - границы уточняемых земельных участков
 - 3 — номер участка по экспликации

- здания и сооружения, существующие
- участки для малоэтажной многоквартирной жилой застройки
- участки для индивидуального жилищного строительства

Экспликация земельных участков						
№ по меж.	Категория земель	Кадастровый номер земельного участка	Вид разрешенного использования	Адрес	Площадь м²	Площадь по документам
1	земли населенных пунктов	67:06:001014:3:6	2.1 Для индивидуального жилищного строительства	Российская Федерация, Смоленская область, Дорогобужский район, город Дорогобуж, улица Симоновой, дом 15	974	950
2	земли населенных пунктов	67:06:001014:3:10	2.1 Для индивидуального жилищного строительства	Российская Федерация, Смоленская область, Дорогобужский район, город Дорогобуж, улица Симоновой, дом 19	1509	1500
3	земли населенных пунктов	67:06:001014:3:21	2.1 Для индивидуального жилищного строительства	Российская Федерация, Смоленская область, Дорогобужский район, город Дорогобуж, улица Симоновой, дом 21	1696	1583
4	земли населенных пунктов	67:06:001014:3:8	2.1.1 Малоэтажная многоквартирная жилая застройка	Российская Федерация, Смоленская область, Дорогобужский район, город Дорогобуж, улица Коммунистическая, дом 4	1643	1520
5	земли населенных пунктов	67:06:001014:3:1	2.1 Для индивидуального жилищного строительства	Российская Федерация, Смоленская область, Дорогобужский район, город Дорогобуж, улица Симоновой, дом 27	1610	1464
6	земли населенных пунктов	67:06:001014:3:11	2.1 Для индивидуального жилищного строительства	Российская Федерация, Смоленская область, Дорогобужский район, город Дорогобуж, улица Симоновой, дом 31	836	761
7	земли населенных пунктов	67:06:001014:3:27	2.1 Для индивидуального жилищного строительства	Российская Федерация, Смоленская область, Дорогобужский район, город Дорогобуж, улица Симоновой, дом 33	1841	1678
8	земли населенных пунктов	67:06:001014:3:22	2.1 Для индивидуального жилищного строительства	Российская Федерация, Смоленская область, Дорогобужский район, город Дорогобуж, улица Симоновой, дом 35	2009	1873
9	земли населенных пунктов	67:06:001014:3:14	2.1 Для индивидуального жилищного строительства	Российская Федерация, Смоленская область, Дорогобужский район, город Дорогобуж, улица Симоновой, дом 37	1917	1835
10	земли населенных пунктов	-	2.1.1 Малоэтажная многоквартирная жилая застройка	Российская Федерация, Смоленская область, Дорогобужский район, город Дорогобуж, улица Коммунистическая, дом 14	1024	-
11	земли населенных пунктов	-	2.1.1 Малоэтажная многоквартирная жилая застройка	Российская Федерация, Смоленская область, Дорогобужский район, город Дорогобуж, улица Коммунистическая, дом 16	1591	-
12	земли населенных пунктов	67:06:001014:3:28	2.1 Для индивидуального жилищного строительства	Российская Федерация, Смоленская область, Дорогобужский район, город Дорогобуж, улица Симоновой, дом 43	2098	1909
13	земли населенных пунктов	67:06:001014:3:9	2.1 Для индивидуального жилищного строительства	Российская Федерация, Смоленская область, Дорогобужский район, город Дорогобуж, улица Симоновой, дом 45	1067	1203
14	земли населенных пунктов	-	2.1.1 Малоэтажная многоквартирная жилая застройка	Российская Федерация, Смоленская область, Дорогобужский район, город Дорогобуж, улица Коммунистическая, дом 18	1173	-
15	земли населенных пунктов	67:06:001014:3:23	2.1 Для индивидуального жилищного строительства	Российская Федерация, Смоленская область, Дорогобужский район, город Дорогобуж, улица Симоновой, дом 47	957	953
16	земли населенных пунктов	67:06:001014:3:3	2.1 Для индивидуального жилищного строительства	Российская Федерация, Смоленская область, Дорогобужский район, город Дорогобуж, улица Симоновой, дом 49	1546	1405
17	земли населенных пунктов	-	2.1.1 Малоэтажная многоквартирная жилая застройка	Российская Федерация, Смоленская область, Дорогобужский район, город Дорогобуж, улица Коммунистическая, дом 22 б	1042	-
18	земли населенных пунктов	-	2.1.1 Малоэтажная многоквартирная жилая застройка	Российская Федерация, Смоленская область, Дорогобужский район, город Дорогобуж, улица Коммунистическая, дом 22 а	2101	-
19	земли населенных пунктов	-	2.1.1 Малоэтажная многоквартирная жилая застройка	Российская Федерация, Смоленская область, Дорогобужский район, город Дорогобуж, улица Коммунистическая, дом 24	1421	-
20	земли населенных пунктов	-	2.1.1 Малоэтажная многоквартирная жилая застройка	Российская Федерация, Смоленская область, Дорогобужский район, город Дорогобуж, улица Коммунистическая, дом 26 а	2188	-
21	земли населенных пунктов	-	2.1.1 Малоэтажная многоквартирная жилая застройка	Российская Федерация, Смоленская область, Дорогобужский район, город Дорогобуж, улица Коммунистическая, дом 26	1898	-
22	земли населенных пунктов	67:06:001014:3:24	2.1 Для индивидуального жилищного строительства	Российская Федерация, Смоленская область, Дорогобужский район, город Дорогобуж, улица Симоновой, дом 59	1055	959
23	земли населенных пунктов	-	2.1.1 Малоэтажная многоквартирная жилая застройка	Российская Федерация, Смоленская область, Дорогобужский район, город Дорогобуж, улица Коммунистическая, дом 28	1294	-
24	земли населенных пунктов	-	2.1.1 Малоэтажная многоквартирная жилая застройка	Российская Федерация, Смоленская область, Дорогобужский район, город Дорогобуж, улица Коммунистическая, дом 34	1382	-
25	земли населенных пунктов	-	2.1.1 Малоэтажная многоквартирная жилая застройка	Российская Федерация, Смоленская область, Дорогобужский район, город Дорогобуж, улица Коммунистическая, дом 30	1584	-
26	земли населенных пунктов	-	2.1.1 Малоэтажная многоквартирная жилая застройка	Российская Федерация, Смоленская область, Дорогобужский район, город Дорогобуж, улица Коммунистическая, дом 32	1338	-
27	земли населенных пунктов	-	2.1.1 Малоэтажная многоквартирная жилая застройка	Российская Федерация, Смоленская область, Дорогобужский район, город Дорогобуж, улица Коммунистическая, дом 22	935	-
28	земли населенных пунктов	-	2.1.1 Малоэтажная многоквартирная жилая застройка	Российская Федерация, Смоленская область, Дорогобужский район, город Дорогобуж, улица Коммунистическая, дом 12	967	-

Примечание:
1. Чертеж разработан на топографической съемке М 1:1000, выполненной ООО "ГеоКомпани" в 2021 году.
2. Система координат МСК-67, система высот Балтийская.
3. Координаты образуемых земельных участков и сервитуты см. Том 1.6.
4. Данный чертеж попадает под действие авторского права.

				МК №03-ок/2021г от 09.08.2021 г.			ПМ-1
				Проект планировки территории и проект межевания в составе проекта планировки территории кадастрового квартала 67:06:001014:3 в г. Дорогобуж Смоленской области			
Изм.	Кол. уч.	Лист	№ док.	Подп.	Дата	Проект межевания	
А.П.		Найданова-Каховская				Стадия	Лист
						П	1
Разработал Найданова-Каховская						Чертеж межевания территории. М 1:1000.	
Н. контр. Лебихина						Формат А1	