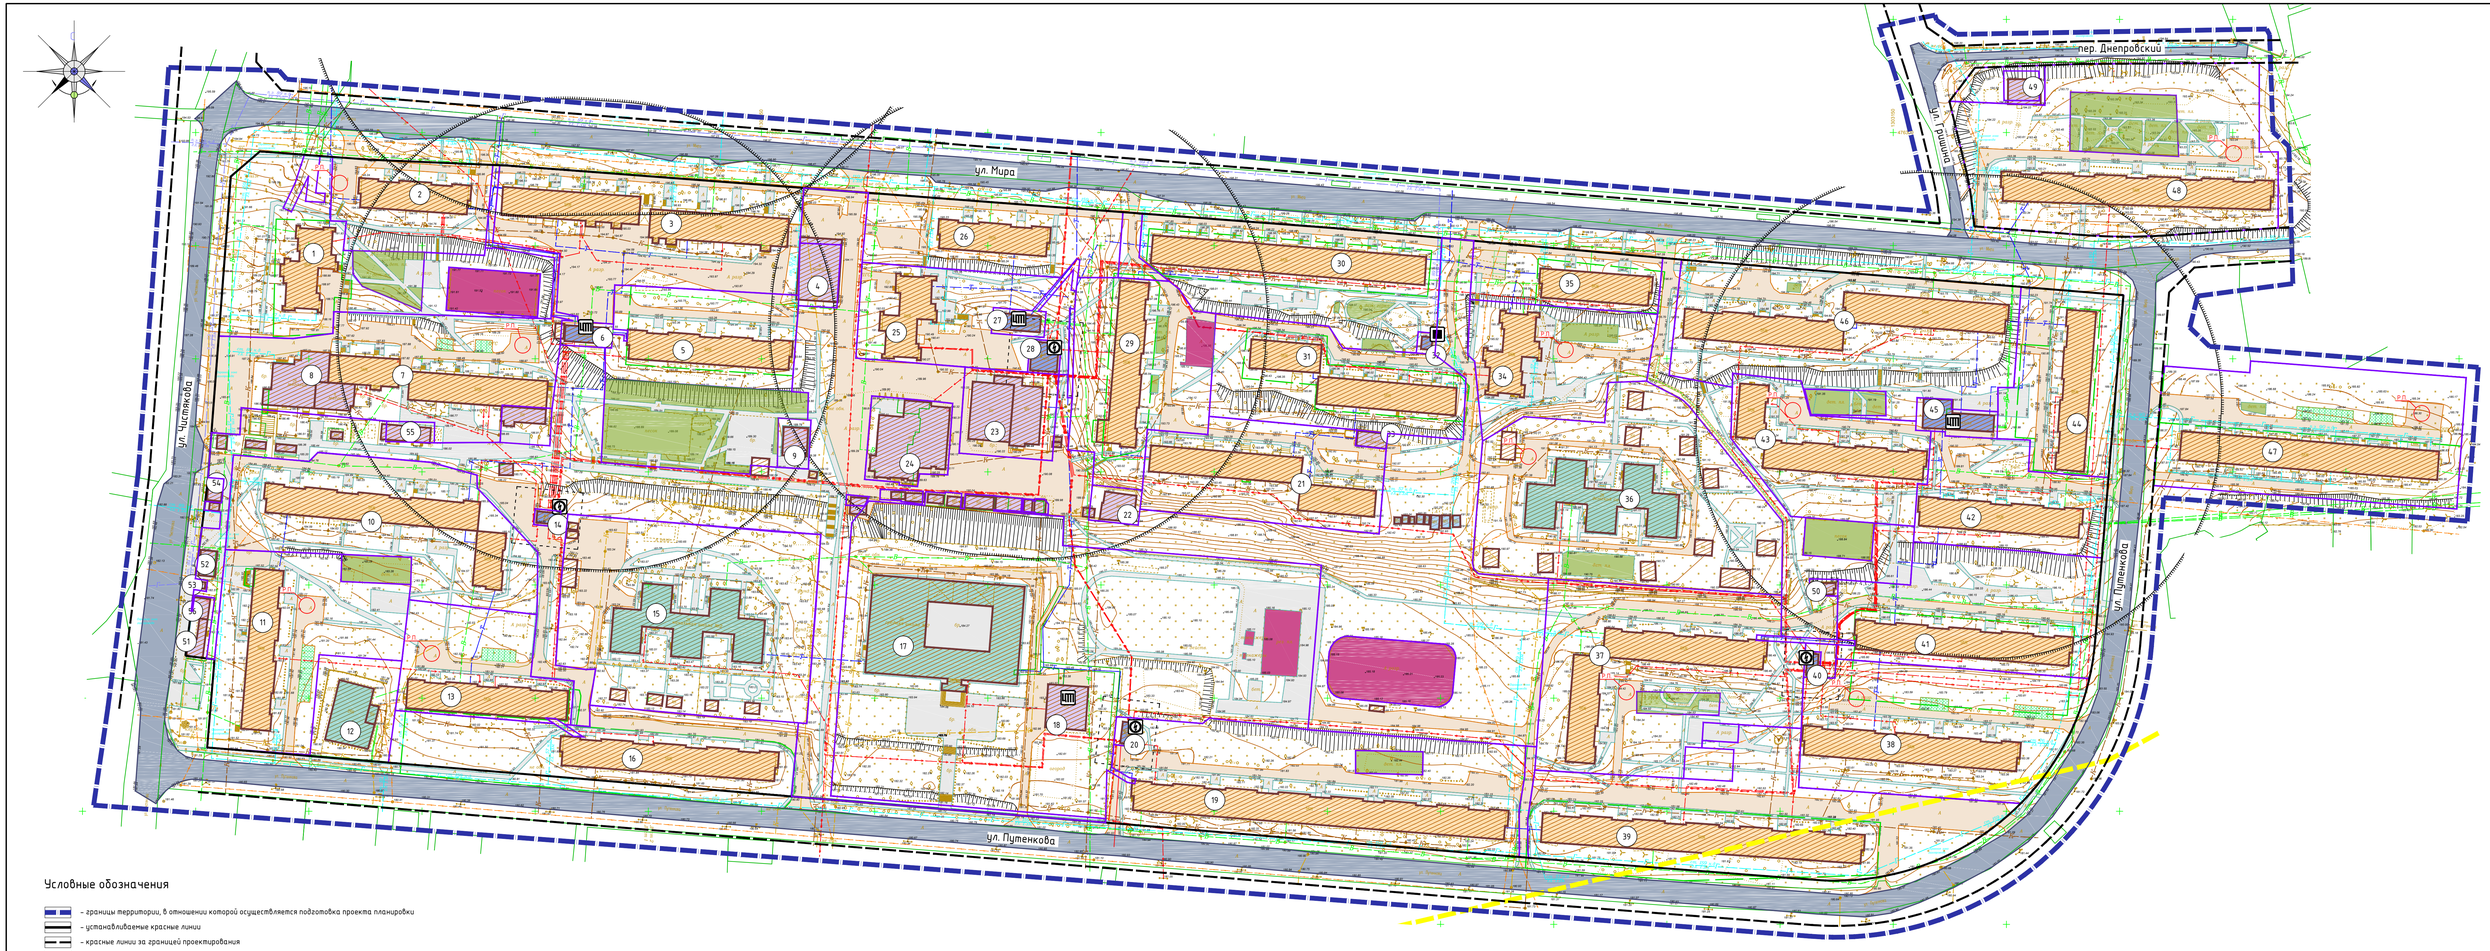

Условные обозначения

- границы территории, в отношении которой осуществляется подготовка проекта планировки
- устанавливаемые красные линии
- красные линии за границей проектирования
- границы существующих земельных участков, учтенных в ЕГРН
- границы существующих земельных участков, предлагаемых к снятию с учета или перерегистрированию
- границы образуемых земельных участков
- здания и сооружения, существующие
- номер объекта по экспликации
- жилые здания
- административные здания
- объекты социального назначения
- объекты инженерной инфраструктуры
- гаражи
- трансформаторные подстанции (существующие)
- центральный тепловой пункт
- пункт редуцирования газа (ПРГ)
- разворотные площадки
- улицы
- внутриквартальные проезды
- тротуары и дорожки
- площадки для занятий физкультурой
- площадки для игр детей
- экопарковки
- санитарно-защитные зоны (существующие)
- линия ГВВ (зона паводкового затопления 1% вероятности)

0 50 200
25 5 10 100
Масштаб 1:1000

Экспликация объектов капитального строительства

№ п/п	Наименование	Адрес	S, застройки	Этажность
1	Существующий многоквартирный жилой дом	Смоленская область, Дорогобужский район, город Дорогобуж, ул. Чистякова, д. 8	592,53	9
2	Существующий многоквартирный жилой дом	Смоленская область, Дорогобужский район, город Дорогобуж, ул. Мира, д. 2	611,04	9
3	Существующий многоквартирный жилой дом	Смоленская область, Дорогобужский район, город Дорогобуж, ул. Мира, д. 6	1566,18	5
4	Объект торговли	Смоленская область, Дорогобужский район, город Дорогобуж, ул. Мира, д. 6	511,79	1
5	Существующий многоквартирный жилой дом	Смоленская область, Дорогобужский район, город Дорогобуж, ул. Мира, д. 8	899,35	5
6	Центральный тепловой пункт	Смоленская область, Дорогобужский район, город Дорогобуж	134,39	1
7	Существующий многоквартирный жилой дом	Смоленская область, Дорогобужский район, город Дорогобуж, ул. Чистякова, д. 6	1294,76	5
8	Объект торговли	Смоленская область, Дорогобужский район, город Дорогобуж, ул. Чистякова, д. 6	712,57	1-2
9	Объект торговли	Смоленская область, Дорогобужский район, город Дорогобуж, ул. Мира, д. 8 Ф	135,45	1
10	Существующий многоквартирный жилой дом	Смоленская область, Дорогобужский район, город Дорогобуж, ул. Чистякова, д. 4	1442,40	5
11	Существующий многоквартирный жилой дом	Смоленская область, Дорогобужский район, город Дорогобуж, ул. Чистякова, д. 2	889,69	9
12	Дорогобужский дом детского творчества	Смоленская область, Дорогобужский район, город Дорогобуж, ул. Путенкова, д. 1	497,57	2
13	Существующий многоквартирный жилой дом	Смоленская область, Дорогобужский район, город Дорогобуж, ул. Путенкова, д. 3	885,57	5
14	Трансформаторная подстанция	Смоленская область, Дорогобужский район, город Дорогобуж	47,06	1
15	Начальная школа №2	Смоленская область, Дорогобужский район, город Дорогобуж, ул. Путенкова, д. 7	1271,90	2
16	Существующий многоквартирный жилой дом	Смоленская область, Дорогобужский район, город Дорогобуж, ул. Путенкова, д. 5	1195,51	5
17	Средняя школа №2	Смоленская область, Дорогобужский район, город Дорогобуж, ул. Путенкова, д. 9	2369,12	3
18	Центральный тепловой пункт	Смоленская область, Дорогобужский район, город Дорогобуж	343,00	1
19	Существующий многоквартирный жилой дом	Смоленская область, Дорогобужский район, город Дорогобуж, ул. Путенкова, д. 11	2097,99	5
20	Трансформаторная подстанция	Смоленская область, Дорогобужский район, город Дорогобуж	48,39	1
21	Существующий многоквартирный жилой дом	Смоленская область, Дорогобужский район, город Дорогобуж, ул. Мира, д. 24	1170,43	5
22	Объект торговли	Смоленская область, Дорогобужский район, город Дорогобуж	174,78	1
23	Объект торговли	Смоленская область, Дорогобужский район, город Дорогобуж, ул. Мира, д. 16	845,30	1
24	Административное здание	Смоленская область, Дорогобужский район, город Дорогобуж, ул. Мира, д. 14	931,45	1
25	Существующий многоквартирный жилой дом	Смоленская область, Дорогобужский район, город Дорогобуж, ул. Мира, д. 12	581,51	9
26	Существующий многоквартирный жилой дом	Смоленская область, Дорогобужский район, город Дорогобуж, ул. Мира, д. 10	608,71	9
27	Центральный тепловой пункт	Смоленская область, Дорогобужский район, город Дорогобуж	136,03	1
28	Трансформаторная подстанция	Смоленская область, Дорогобужский район, город Дорогобуж	150,38	1
29	Существующий многоквартирный жилой дом	Смоленская область, Дорогобужский район, город Дорогобуж, ул. Мира, д. 20	953,92	5
30	Существующий многоквартирный жилой дом	Смоленская область, Дорогобужский район, город Дорогобуж, ул. Мира, д. 18	1510,62	5
31	Существующий многоквартирный жилой дом	Смоленская область, Дорогобужский район, город Дорогобуж, ул. Мира, д. 22	1137,80	5
32	Пункт редуцирования газа (ПРГ)	Смоленская область, Дорогобужский район, город Дорогобуж	25,79	1
33	Объект торговли	Смоленская область, Дорогобужский район, город Дорогобуж	86,30	1
34	Существующий многоквартирный жилой дом	Смоленская область, Дорогобужский район, город Дорогобуж, ул. Мира, д. 28	587,48	9
35	Существующий многоквартирный жилой дом	Смоленская область, Дорогобужский район, город Дорогобуж, ул. Мира, д. 26	624,69	9
36	Детский сад	Смоленская область, Дорогобужский район, город Дорогобуж, ул. Мира, д. 40	1278,21	2
37	Существующий многоквартирный жилой дом	Смоленская область, Дорогобужский район, город Дорогобуж, ул. Путенкова, д. 13	1486,57	5
38	Существующий многоквартирный жилой дом	Смоленская область, Дорогобужский район, город Дорогобуж, ул. Путенкова, д. 17	1193,96	5
39	Существующий многоквартирный жилой дом	Смоленская область, Дорогобужский район, город Дорогобуж, ул. Путенкова, д. 15	1777,37	5
40	Трансформаторная подстанция	Смоленская область, Дорогобужский район, город Дорогобуж	47,16	1
41	Существующий многоквартирный жилой дом	Смоленская область, Дорогобужский район, город Дорогобуж, ул. Путенкова, д. 19	1195,24	5
42	Существующий многоквартирный жилой дом	Смоленская область, Дорогобужский район, город Дорогобуж, ул. Мира, д. 36	902,59	5
43	Существующий многоквартирный жилой дом	Смоленская область, Дорогобужский район, город Дорогобуж, ул. Мира, д. 38	1178,88	5
44	Существующий многоквартирный жилой дом	Смоленская область, Дорогобужский район, город Дорогобуж, ул. Мира, д. 34	883,07	9
45	Центральный тепловой пункт	Смоленская область, Дорогобужский район, город Дорогобуж	300,64	1
46	Существующий многоквартирный жилой дом	Смоленская область, Дорогобужский район, город Дорогобуж, ул. Мира, д. 32	1829,45	5
47	Существующий многоквартирный жилой дом	Смоленская область, Дорогобужский район, город Дорогобуж, ул. Путенкова, д. 20	1451	5
48	Существующий многоквартирный жилой дом	Смоленская область, Дорогобужский район, город Дорогобуж, ул. Мира, д. 47	1506	5
49	Объект торговли	Смоленская область, Дорогобужский район, город Дорогобуж	161	1
50	Объект торговли	Смоленская область, Дорогобужский район, город Дорогобуж	52,01	1
51	Объект торговли	Смоленская область, Дорогобужский район, город Дорогобуж	189,62	1
52	Объект торговли	Смоленская область, Дорогобужский район, город Дорогобуж	81,84	1
53	Объект торговли	Смоленская область, Дорогобужский район, город Дорогобуж	10,50	1
54	Объект торговли	Смоленская область, Дорогобужский район, город Дорогобуж	61,32	1
55	Объект торговли	Смоленская область, Дорогобужский район, город Дорогобуж	146,47	1
56	Объект торговли	Смоленская область, Дорогобужский район, город Дорогобуж	67,06	1

Примечание.
1. Чертеж разработан на топографической съемке М 1:1000, выполненной ООО "ГеоКомпани" в 2018 г.
2. Система координат МСК-67, система высот Балтийская.
3. На чертеже отображены границы существующих и планируемых элементов планировочной структуры.
4. Данный чертеж попадает под действие авторского права.

Изм.	Кол.уч.	Лист	№ док.	Подп.	Дата
ГАП		Найденова-Каховская			
Разработал		Карченко			
Н. контр.		Мигунова			

Муниципальный контракт №02-ОК/2018г от 24.08.2018 г. ППТ-1

"Проект планировки и межевания застроенных территорий квартала в границах ул. Чистякова - ул. Мира - ул. Путенкова" в г. Дорогобуж Смоленской области

Проект планировки территории

Стадия	Лист	Листов
П	1	3

Чертеж красных линий (основной чертеж планировки территории). М 1:1000

Открытая студия архитектуры и урбанистики
Open studio of architecture and urban planning

Согласовано
Взам. инв. №
Подпись и дата
Инв. № подл.