
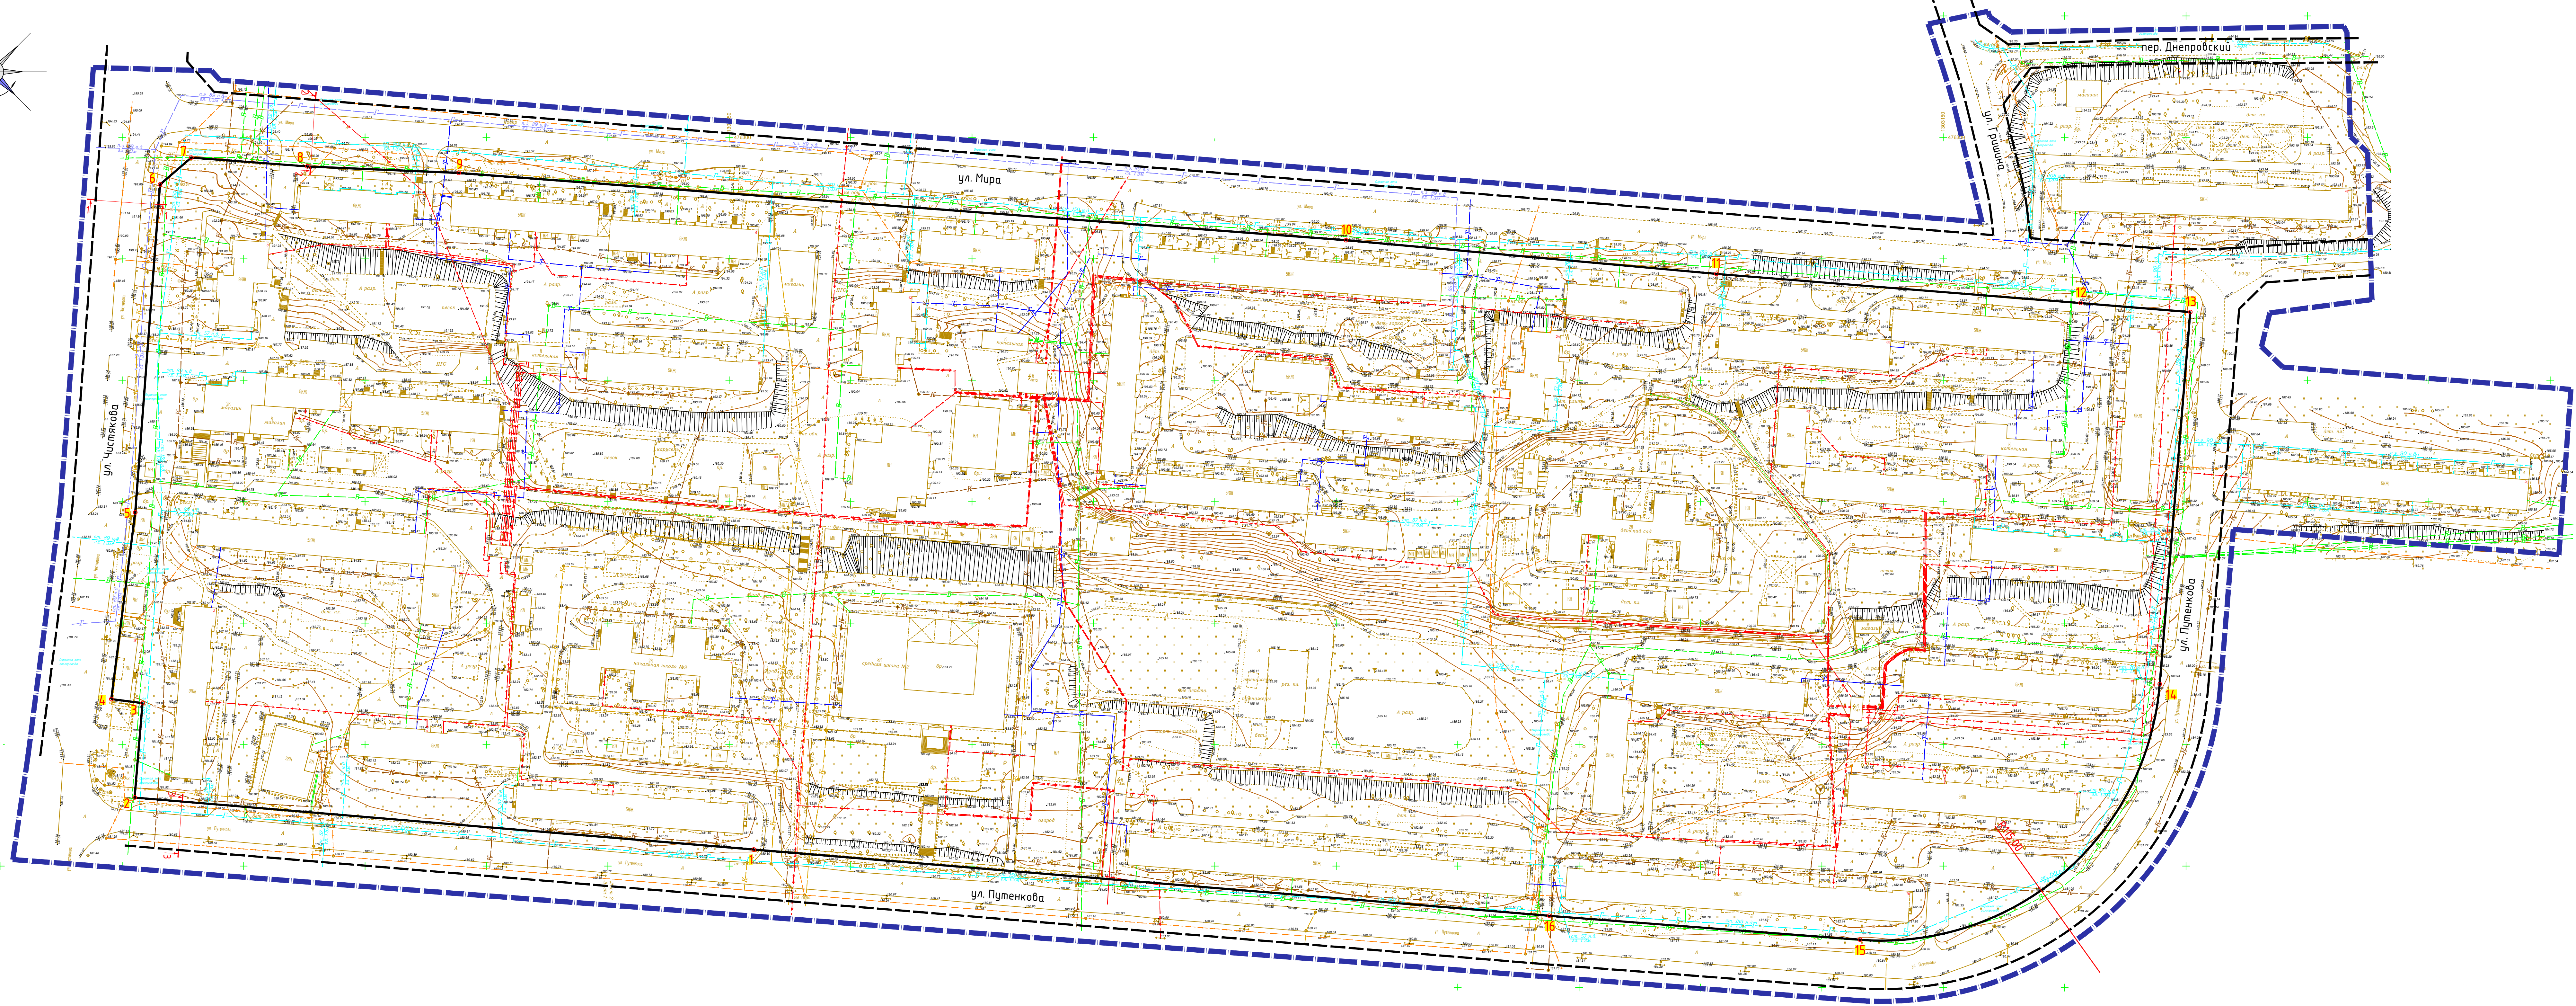


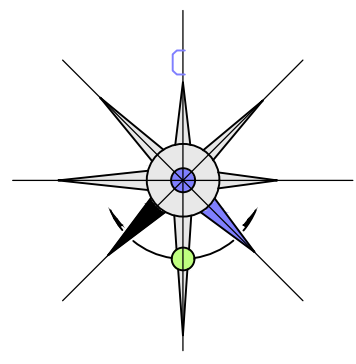


Условные обозначения

- границы территории, в отношении которой осуществляется подготовка проекта планировки
- устанавливаемые красные линии
- красные линии за границей проектирования
- номер поворотной точки красной линии
- место построения поперечного профиля

Ведомость координат поворотных точек красных линий

Номер	X	Y
1	476006,83	1302660,07
2	476028,22	1302405,10
3	476067,11	1302408,36
4	476068,77	1302395,47
5	476145,58	1302405,36
6	476280,59	1302415,55
7	476291,65	1302428,42
8	476288,05	1302476,20
9	476285,36	1302538,60
10	476257,68	1302904,02
11	476243,80	1303056,47
12	476231,79	1303206,51
13	476228,08	1303251,72
14	476074,92	1303239,16
15	475969,66	1303115,70
16	475979,53	1302987,70

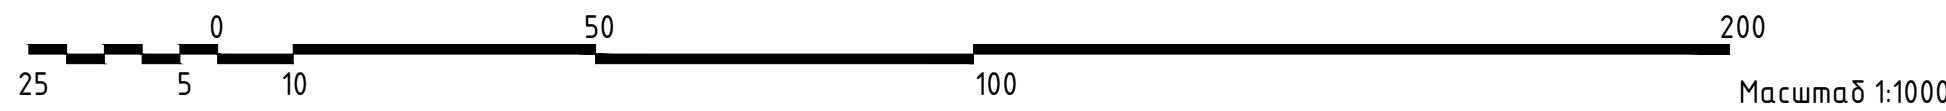

- Примечание.
- Чертеж разработан на топографической съемке М 1:1000, выполненной ООО "ГеоКомпани" в 2018 г.
 - Система координат МСК-67, система высот Балтийская.
 - Данный лист считать совместно с листом №0-3.
 - Данный чертеж попадает под действие авторского права.

Муниципальный контракт №02-ОК/2018г от 24.08.2018 г.						ППТ-3		
"Проект планировки и межевания застроенных территорий квартала в границах ул. Чистякова - ул. Мира - ул. Пугенкова" 6 г. Дорогобуж Смоленской области								
Изм.	Тол. чл.	Лист	№ док.	Подп.	Дата			
ГАП		Хаховская				Стадия	Лист	Листов
Разработал	Харченко					П	3	3
Н. контр.	Мизунова					Разбивочный чертеж красных линий. М 1:1000.		
						Открытая студия архитектуры и урбанизма Open studio of architecture and urban planning		