


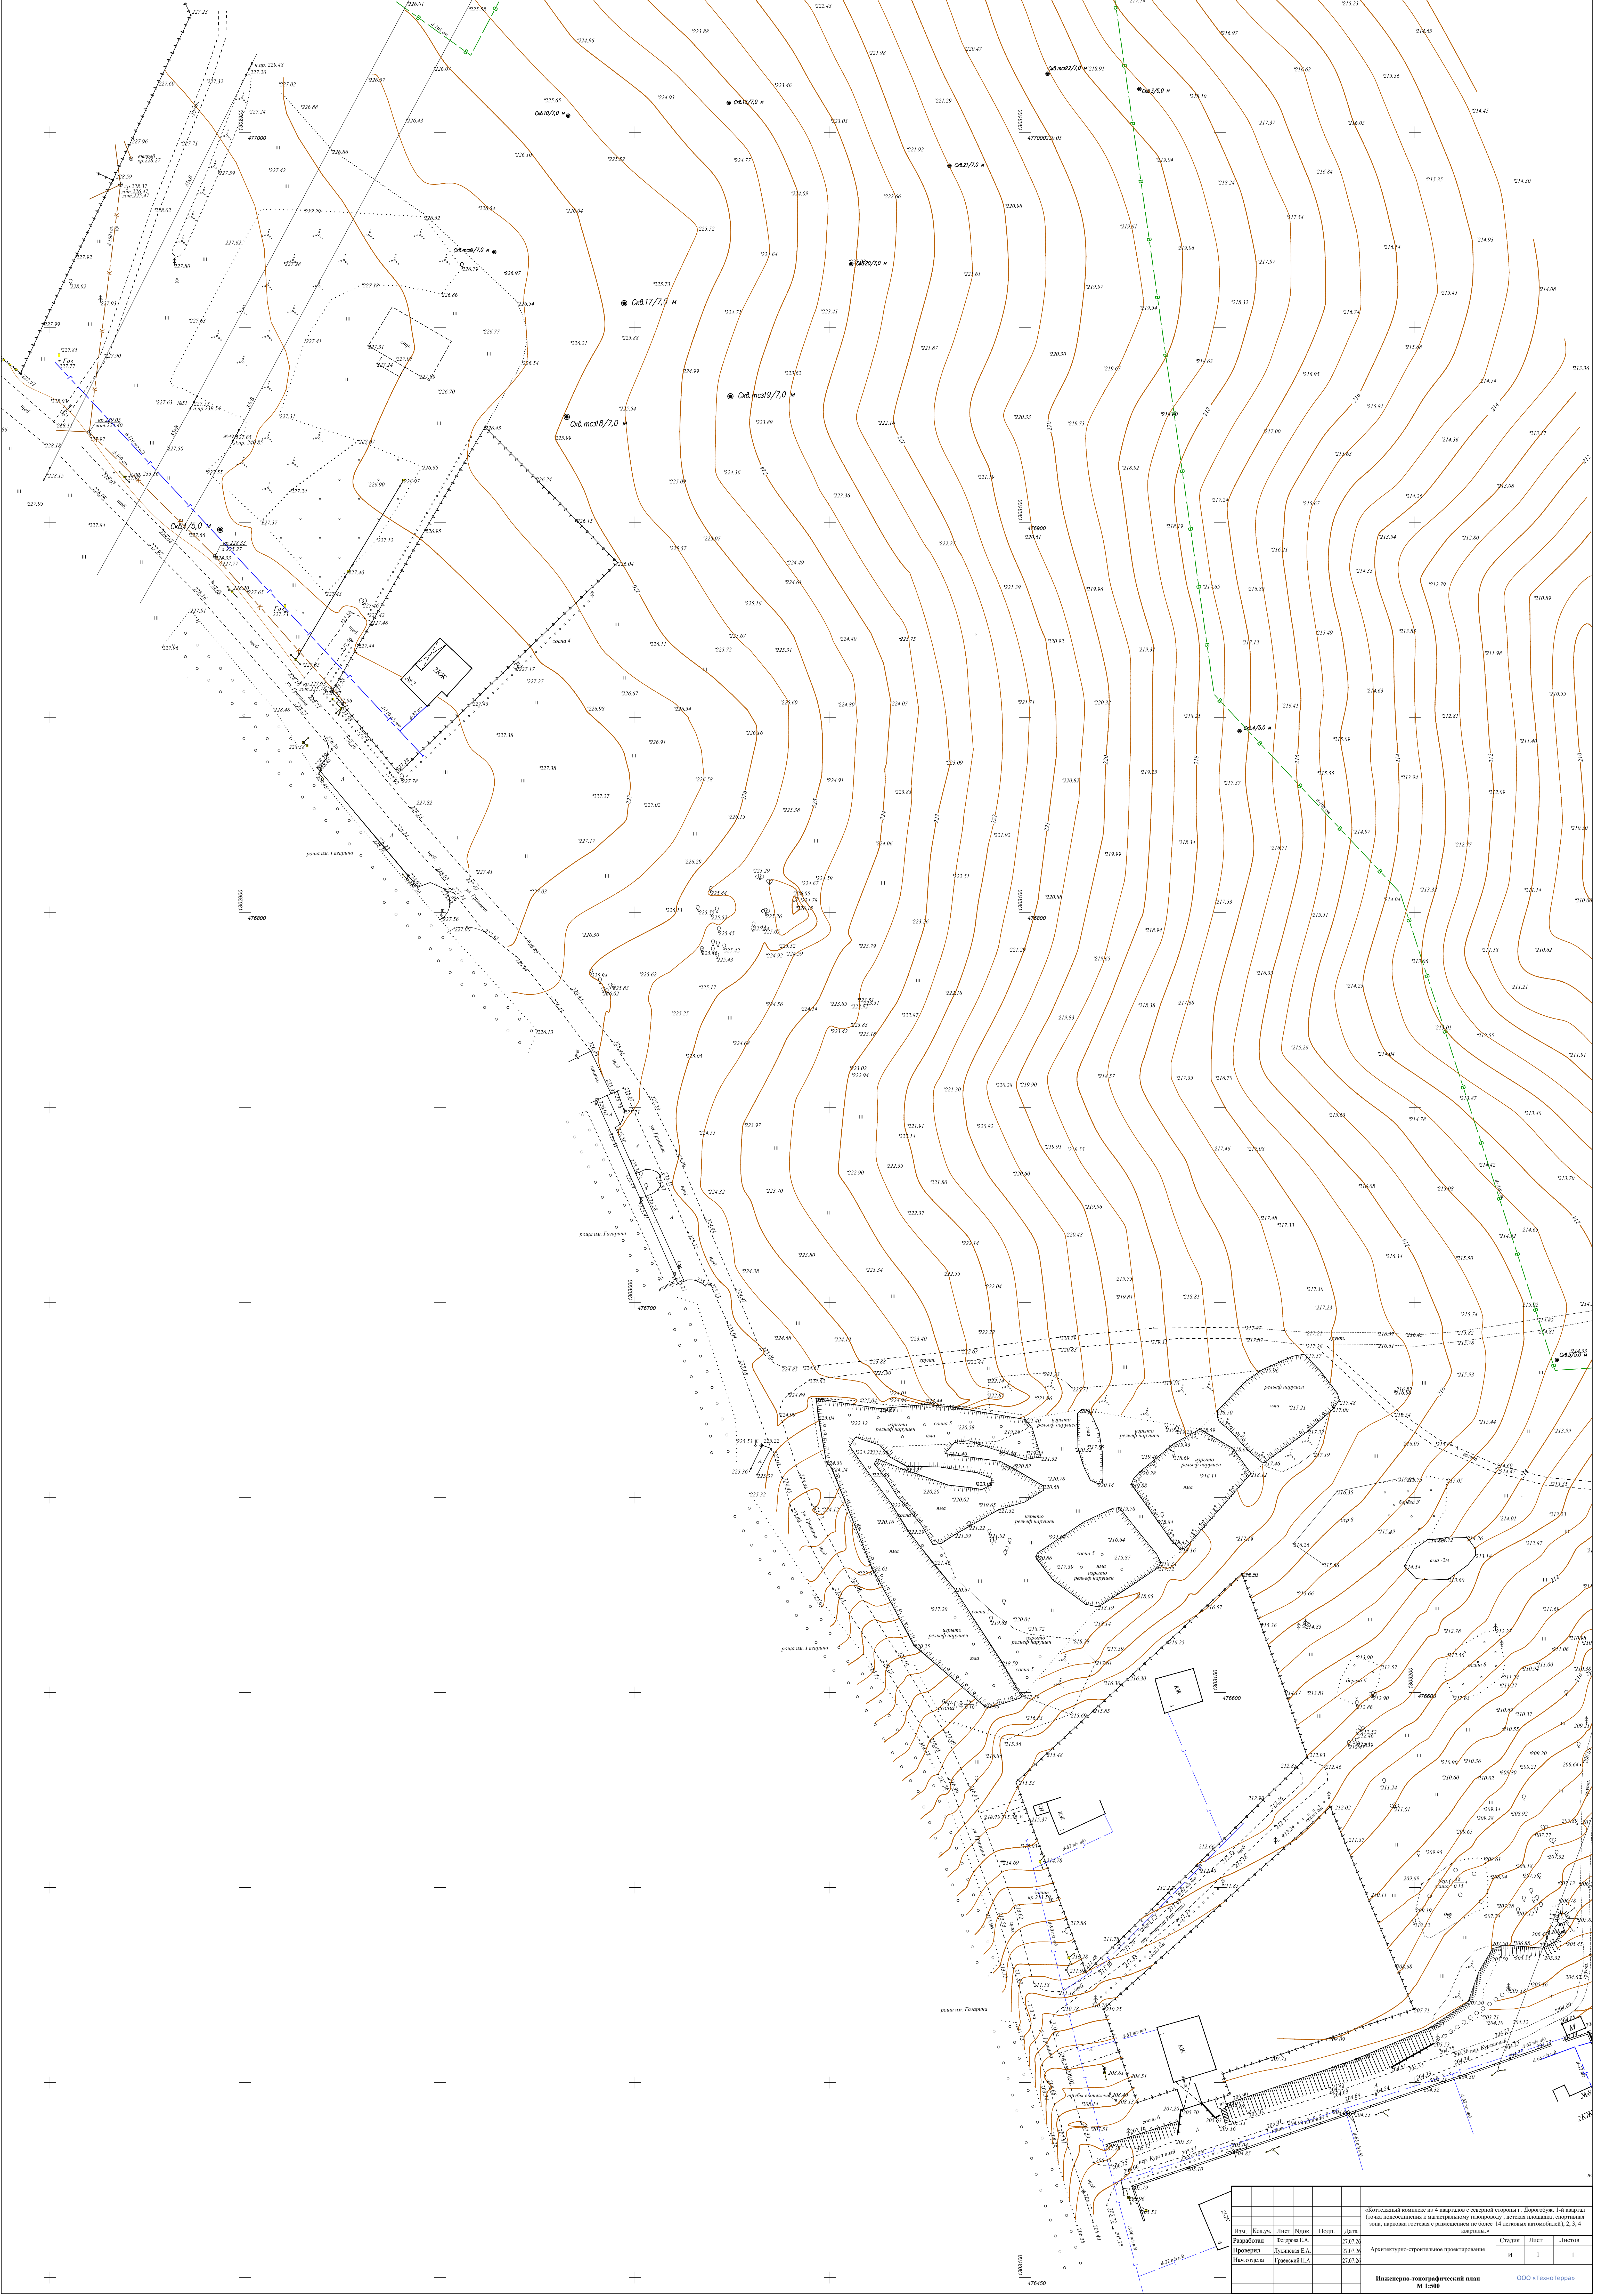

Имя	Кол.чл.	Лист	Наим.	Полн.	Дата	Архитектурно-строительное проектирование	
Инженерно-топографический план М 1:500						ООО «ТехноТерра»	