


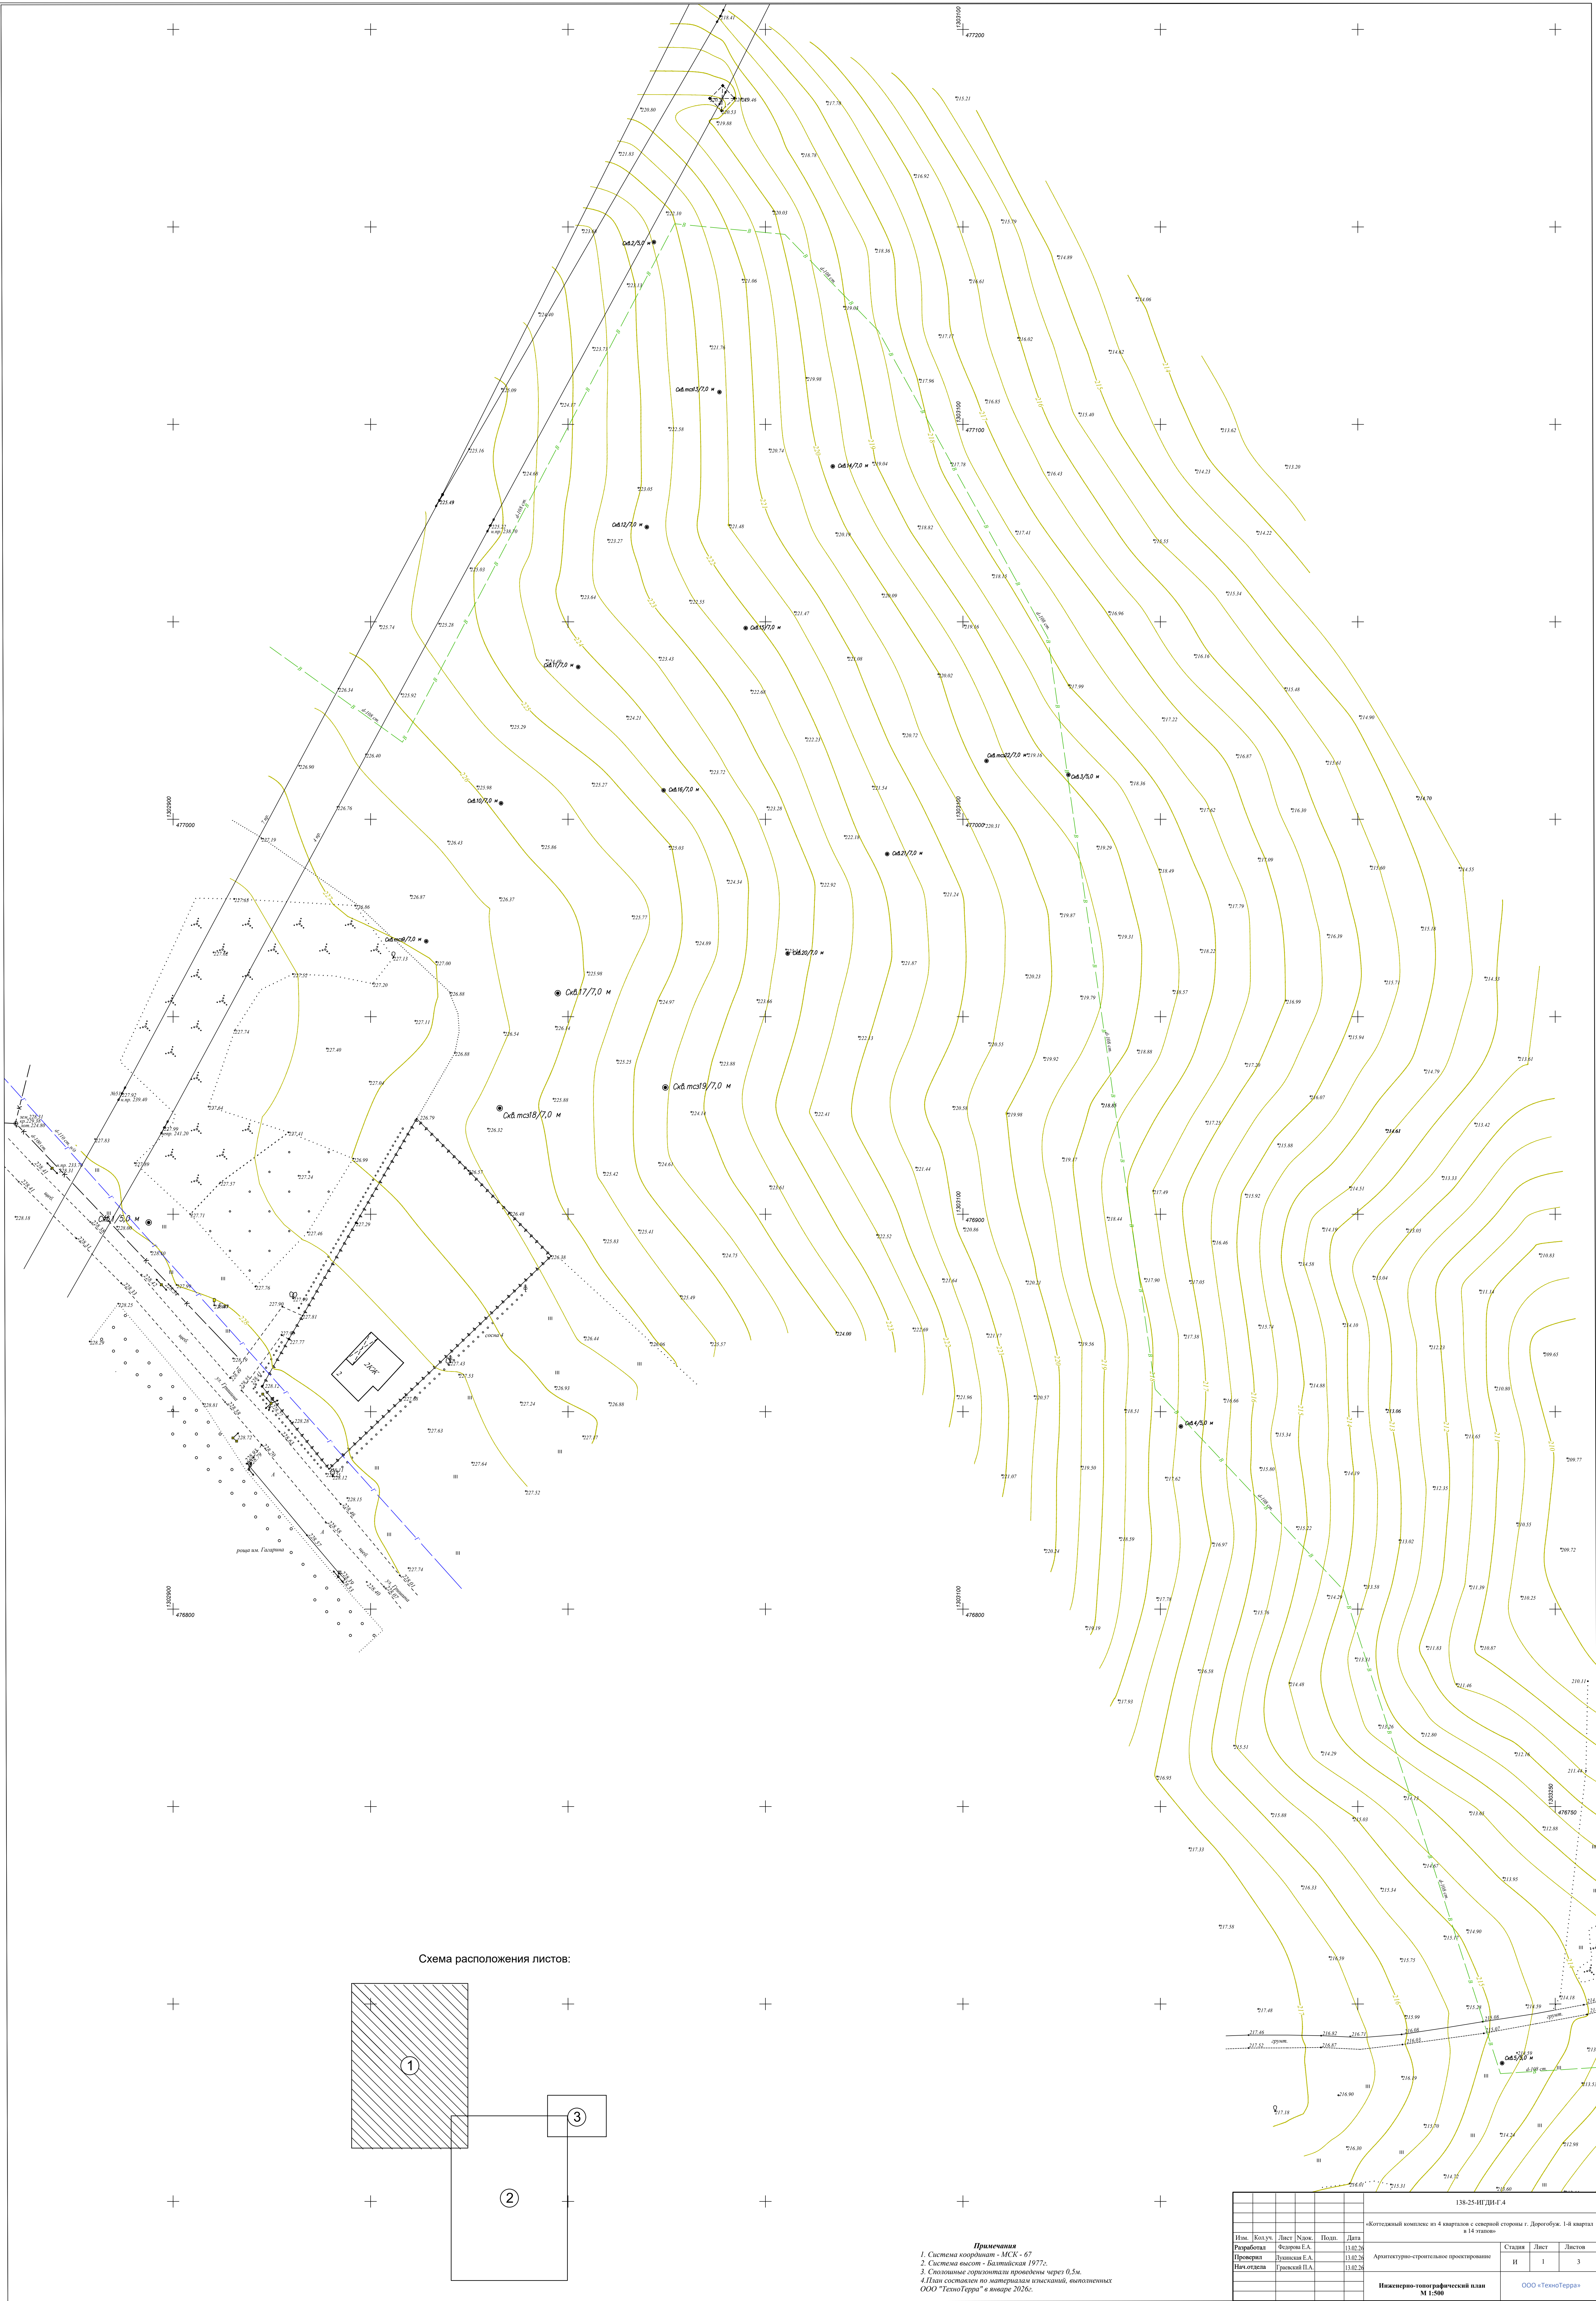


Схема расположения листов:

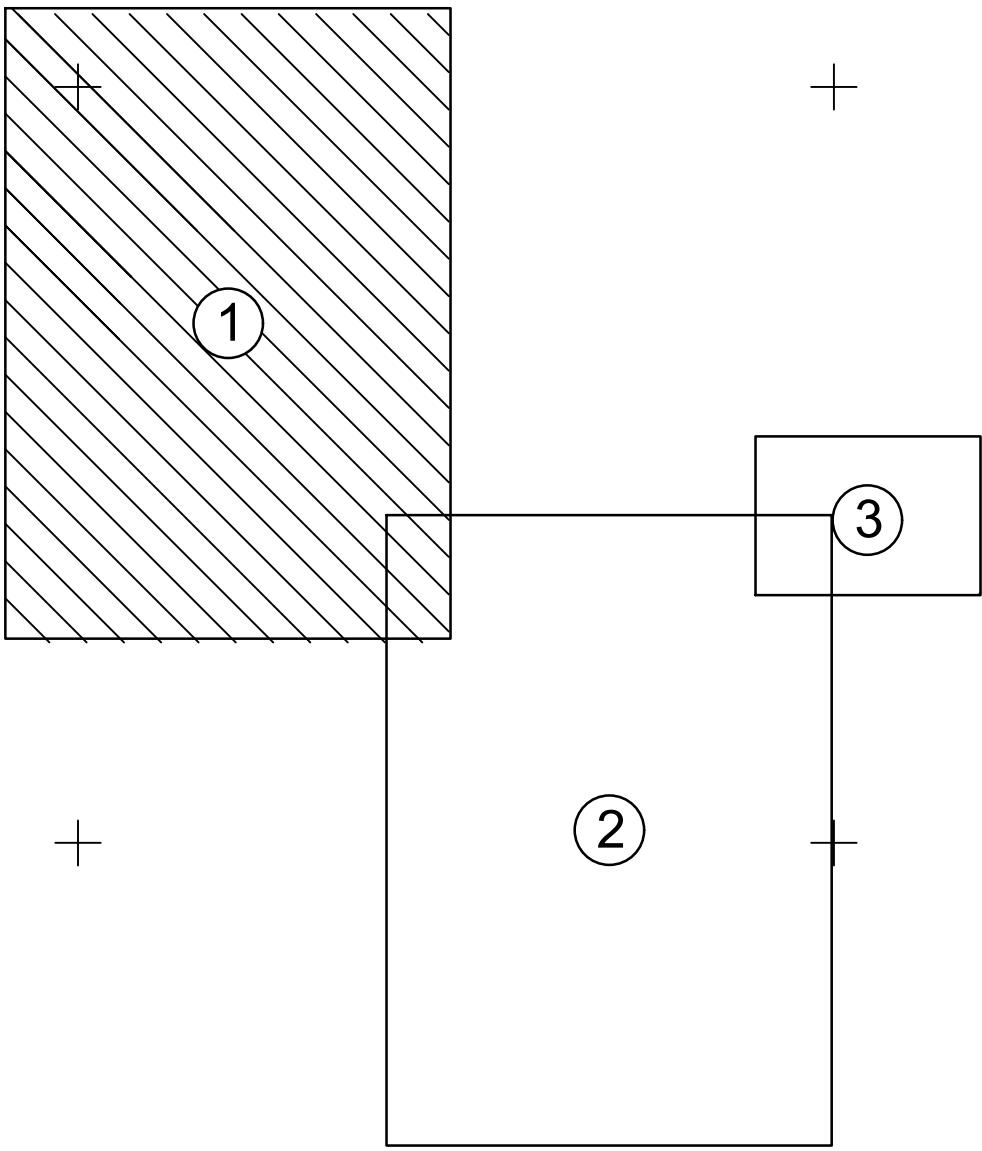

Примечания
1. Система координат - МСК-67
2. Система высот - Балтийская 1977г.
3. Столбовые горизонталы проведены через 0,5м.
4. План составлен по материалам изысканий, выполненных ООО "ТехноТерра" в январе 2020г.

						138-25-ИП.ДП.4.4		
						«Коттеджный комплекс из 4 квартир с северной стороны г. Дорогобуж. 1-4 квартал в 14этапов»		
Изм.	Колуч	Лист	Наим.	Полн.	Дата	Стация	Лист	Листов
Разработал	Федорова Е.А.				13.02.20	Архитектурно-строительное проектирование		
Проверил	Луканская Е.А.				13.02.20			
Исполнитель	Луканский П.А.				13.02.20			
						Инженерно-топографический план		
						М 1:500		
						ООО «ТехноТерра»		