


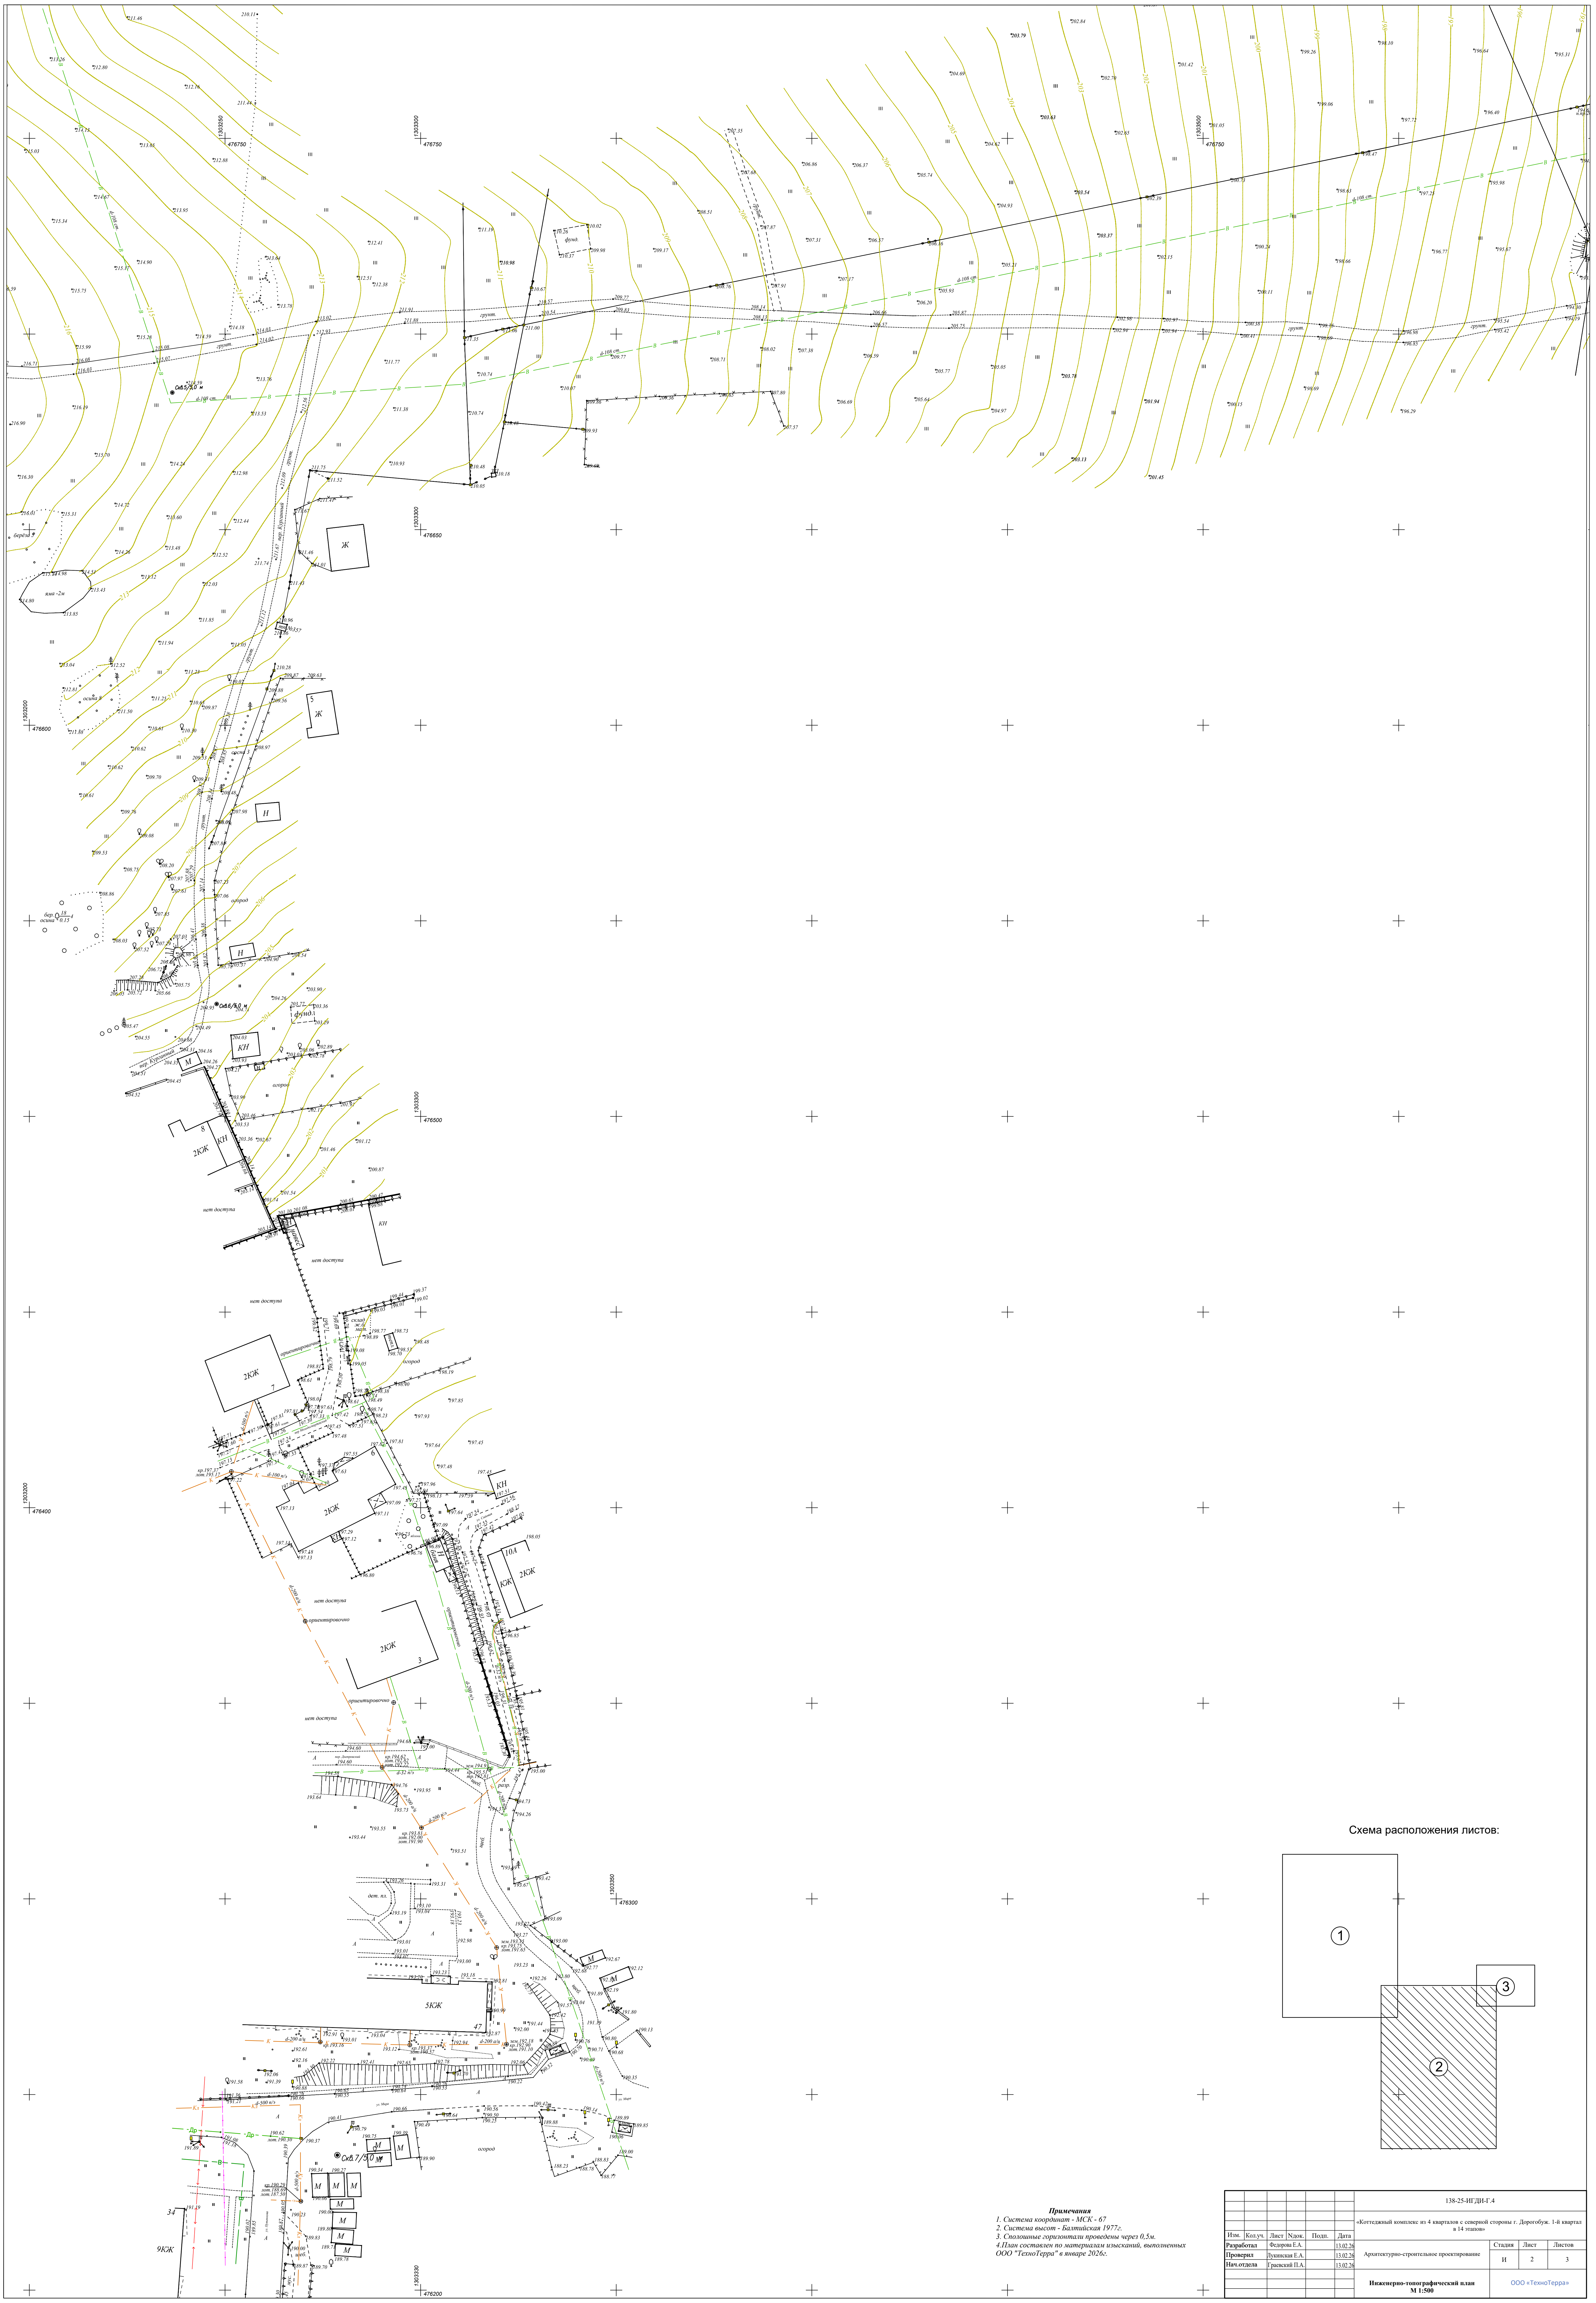


Схема расположения листов:

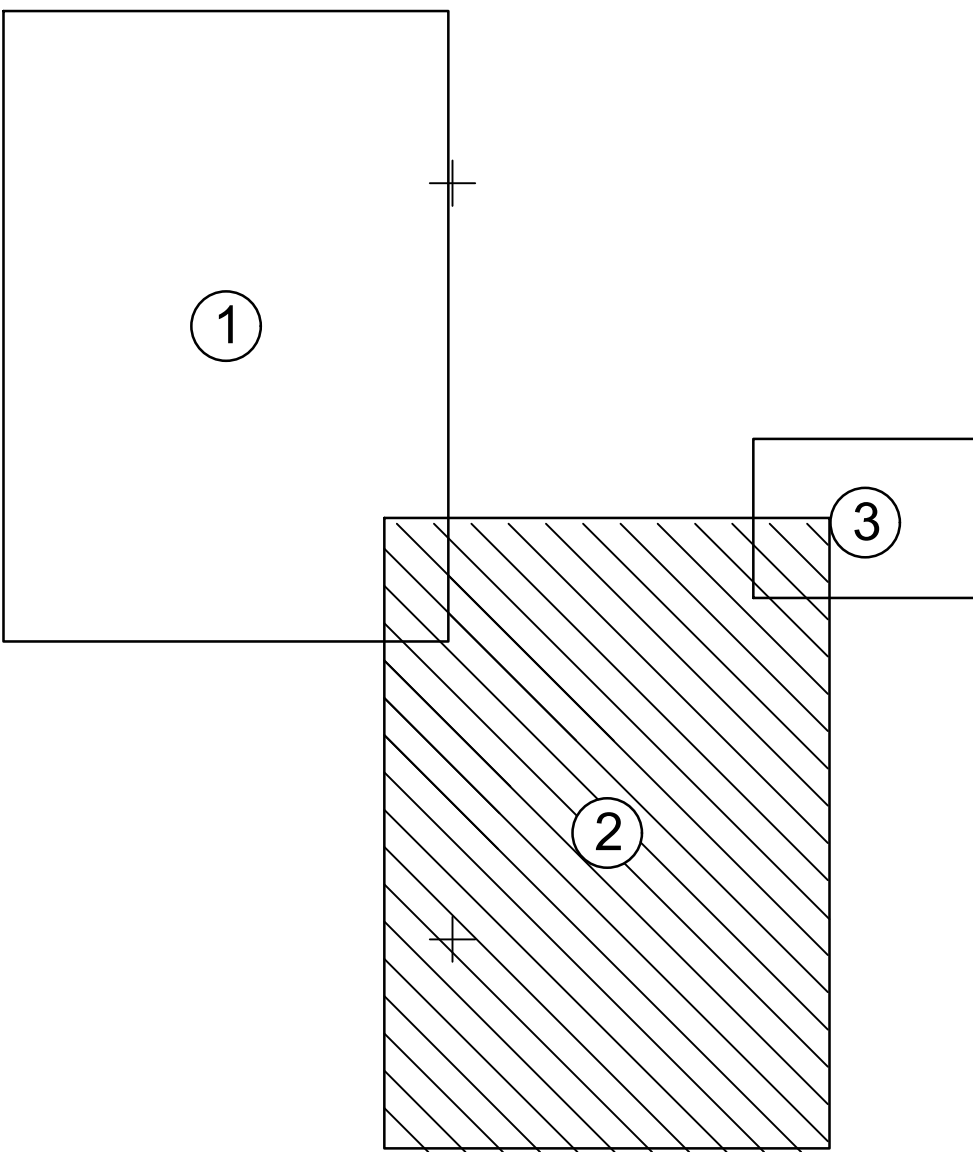

Примечания
1. Система координат - МСК - 67
2. Система высот - Балтийская 1977г.
3. Сплошные горизонтали проведены через 0.5м.
4. План составлен по материалам исследований, выполненных ООО «ТехноТерра» в январе 2026г.

138-25-ИП.ДЛ.4					
«Коттеджный комплекс из 4 кварталов с северной стороны г. Дорогобуж. 1-й квартал из 14этапов»					
Им.	Колум	Лист	Наим.	Полн.	Дата
Разработал	Федорова Е.А.	13.02.26	Архитектурно-строительное проектирование		
Проверил	Луканская Е.А.	13.02.26			
Начислал	Луканский П.А.	13.02.26			
Инженерно-топографический план М 1:500					ООО «ТехноТерра»